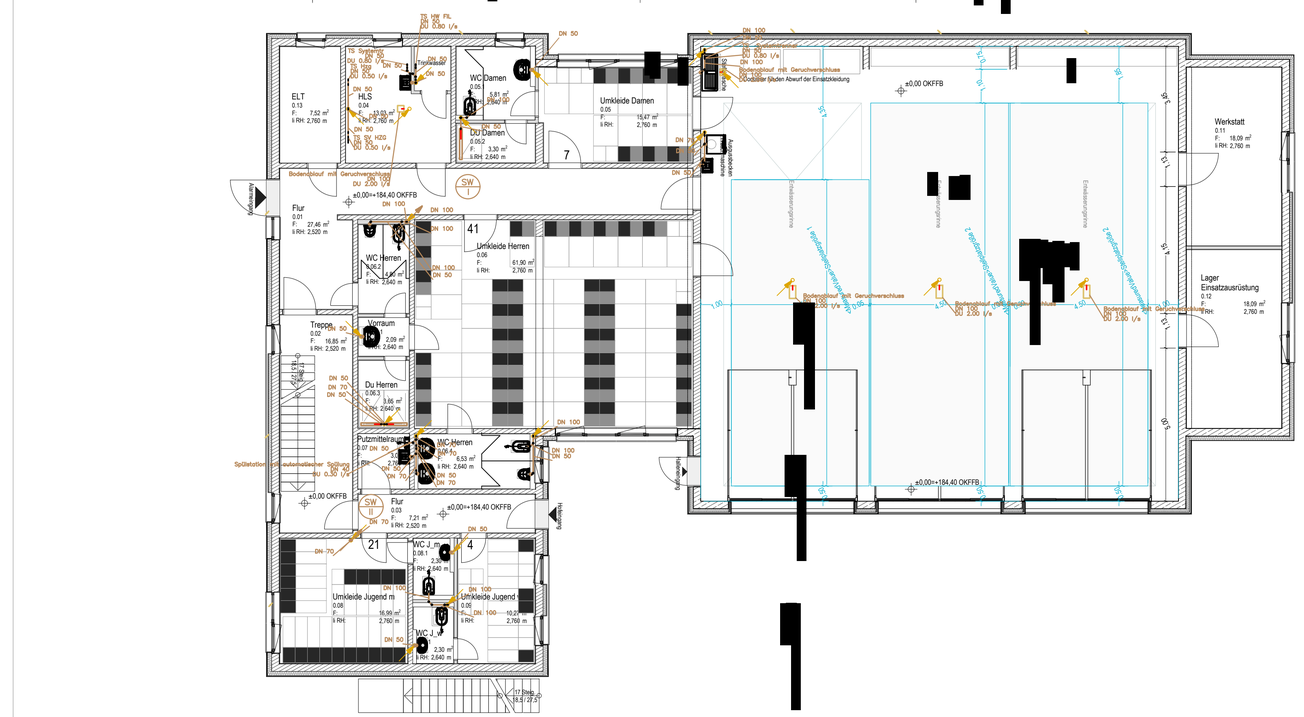

GRUNDRISS EG

GRUNDRISS OG

HINWEIS:
Dieser Plan gilt nur in Verbindung mit dem aktuellen Planstand vom Architekten und den aktuellen statischen Angaben und Konstruktions- und Schalplänen, den Angaben der Bauphysik, des Brandschutzkonzeptes, den Schlitz- und Durchbruchsplänen, sowie sämtlichen Detailplänen der Fachingenieure und des Architekten.
Weiterhin ist die Statik, die Ausschreibung incl. Vorbemerkungen und die Baugenehmigung neben der Ausführungsplanung zwingend zu beachten!

Nur die auf den Plänen ausgewiesenen Maßangaben sind gültig! Es gelten die zum Zeitpunkt der Ausführung geltenden Normen (DIN etc.) und technischen Richtlinien.

Alle Maße sind vom Auftragnehmer eigenverantwortlich zu prüfen, bzw. am Bau zu nehmen. Etwaige Unstimmigkeiten, Toleranzen und Abweichungen jeglicher Art sind vor Baubeginn dem Auftraggeber und der Bauleitung mitzuteilen und zu klären!

LEGENDE ABWASSER:

- SW — Fallleitung Schmutzwasser
- RW — Regenrohr Regenwasser
- Fallleitung Abwasser mit Entlüftung ü. Dach durch das Geschoss
- Fallleitung Abwasser aus dem Geschoss nach oben führend
- Fallleitung Abwasser aus dem Geschoss nach unten führend
- Schmutzwasser Leitungen
- Schmutzwasser Grundleitung Neu
- Regenwasser Freispiegelleitung Neu
- Mischwasser Kanal Bestand
- Druckleitung Tauchpumpe/Hebeanlage
- RR 14c DN 100 Regenrohr Nr. Bezeichnung
- Regenwasser Einlaufkörper Dachgully bzw. Hofeinlauf
- Bodeneinlauf mit Dichtungsflansch

Anmerkung:
Ausführung der Schwerkraftentwässerung innerhalb von Gebäude
gem. DIN 1986-100 Ausführung der Abwasserinstallation
gem. EN 12056-1 Ausführungsanforderungen
gem. EN 12056-2 Planung und Berechnung
gem. EN 12056-3 Dachentwässerung Planung und Bemessung
gem. EN 12056-4 Abwasserhebeanlagen Planung und Bemessung
gem. EN 12056-5 Installation und Prüfung Anleitung für Betrieb, Wartung und Gebrauch
Ausführung der Schwerkraftentwässerung außerhalb von Gebäude
gem. EN 752-3 Entwässerungsanlagen außerhalb von Gebäuden Planung
gem. EN 476 Allgemeine Anforderungen an Bauteile für Abwasserleitungen und -kanäle
gem. EN 1610 Verlegung und Prüfung von Abwasserleitungen und -kanälen

- Waschtisch
- Badewanne
- Ausguß
- Bodenrinne
- WC
- Küchenspüle
- WM Waschmaschine
- GM Geschirrspülmaschine
- Urinal
- REV DN 100 Revisionsoeffnung

Ersteller:	Bauherr:
Ckoncept Chris Köhler Hugo-John-Strasse 8 D-99086 Erfurt	Stadtverwaltung Erfurt A.f. Grundstücks.-u. Gebäudeverwaltung Löberwallgraben 19 99096 Erfurt
ORT, DATUM, UNTERSCHRIFT UNTERSCHRIFT ERSTELLER	ORT, DATUM, UNTERSCHRIFT UNTERSCHRIFT BAUHERR

REV:	DATUM:	ÄNDERUNG:

PROJEKT:
BAUVORHABEN
Neubau FFW Ilversgehofen
Vollbrachtstraße in 99089 Erfurt OT Ilversgehofen
BAUHERR:
Stadtverwaltung Erfurt Amt für Grundstücks- und Gebäudeverwaltung
Löberwallgraben 19, 99096 Erfurt

Zeichnungs-Titel: VORABZUG
Entwässerungseingabe

GRUNDRISS EG,OG

ZEICHNUNGS Nr.: GE_01	REVISION Nr:–
	MASSSTAB: 1:100 / A1
	DATUM: 19.08.2025
	GEZEICHNET: TR
CKONCEPT	PROJEKT Nr.: 25–01

Planungsbüro // Haustechnik
Chris Köhler
Hugo-John-Strasse 8
D-99086 Erfurt
www.ckoncept.de
post@ckoncept.de