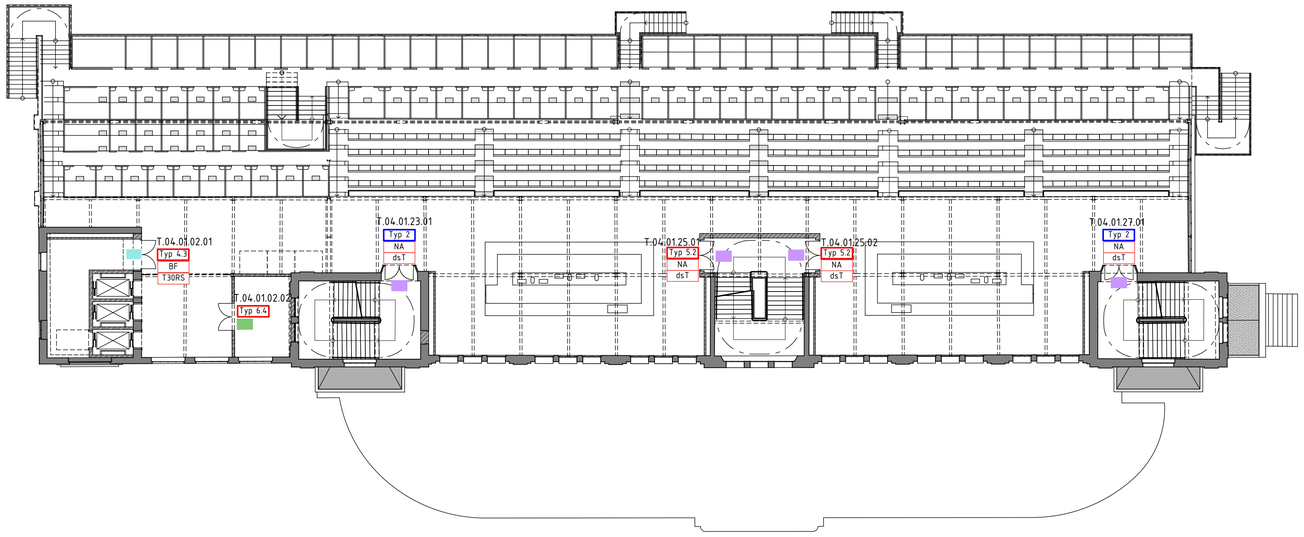

N

Grundriss 1. Obergeschoss

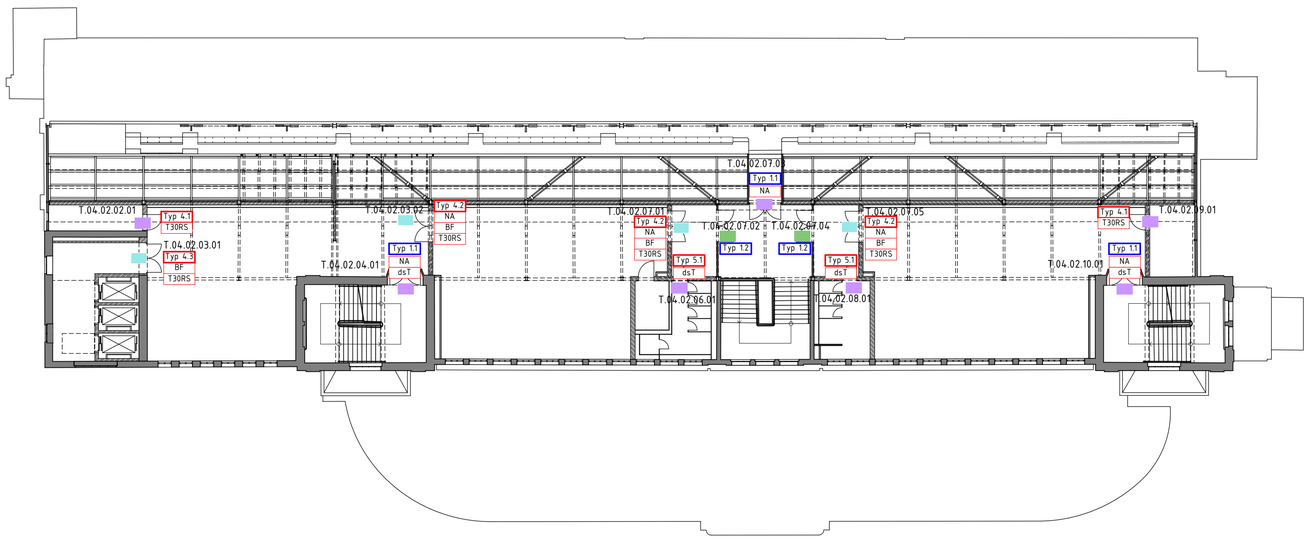

N

Grundriss Zwischengeschoss Multifunktionsräume

Legende Metalltüren Bestand:

Typ 1.1 Treppanhaustüren von 1922
Selbstschließende zweiflügelige Stahlglastür Bestand mit aufgesetztem Türschließer mit integrierter mechanischer Schließfolgeregelung.
Kantriegel entweder deaktivieren oder entfernen. Die Türen haben einen Korrosionsschutz aus Bleimennige. Keine Oberfläche Behandlung. Neue Verglasung (VSG).
Gangflügel: Klinke-Klinke beidseitig verkröpft
Standflügel: Aufschraubschloss
Die Türen müssen während der Veranstaltungen aufgeschlossen werden.

Typ 1.2 Treppanhaustüren von 1922
Zweiflügelige Stahlglastüren Bestand
Kantriegel entweder deaktivieren oder entfernen. Die Türen haben einen Korrosionsschutz aus Bleimennige. Keine Oberfläche Behandlung. Neue Verglasung (VSG).
Gangflügel: Klinke-Klinke beidseitig verkröpft
Standflügel: Aufschraubschloss
Die Türen müssen während der Veranstaltungen aufgeschlossen werden.

Typ 2 Treppanhaustüren nach 1990
Selbstschließende zweiflügelige Stahlglastüren Bestand
mit aufgesetztem Türschließer mit integrierter mechanischer Schließfolgeregelung.
Kantriegel entweder deaktivieren oder entfernen. Oberflächebehandlung durch Maler-Gewerk. Neue Verglasung (VSG).
Gangflügel: Klinke-Klinke beidseitig verkröpft
Standflügel: Aufschraubschloss
Die Türen müssen während der Veranstaltungen aufgeschlossen werden.

Typ 3 Außentüren von 1922
Zweiflügelige Stahlglastüren Bestand, Ausbau notwendig.
Kantriegel entweder deaktivieren oder entfernen. Die Türen haben einen Korrosionsschutz aus Bleimennige. Professionelle Entlackung. Neue Verglasung (VSG).
Gangflügel: Klinke-Klinke beidseitig verkröpft
Standflügel: Türstange mit Treibriegel gekröpft
Die Türen müssen während der Veranstaltungen aufgeschlossen werden.

BF Barrierefrei
NA Notausgang/Rettungsweg
T30RS feuerhemmende Rauchschutztür
dsT dicht- und selbstschließende Tür
Türschliesser
Türschliesser mit Offenhaltung
ohne Türschliesser

Legende Metalltüren neu:

Typ 4.1 Neue T30RS Einflügelige Türen aus Aluminium
mit integriertem Türschließer.
Schließsystem bauseits gestellt, dreiseitig umlaufenden
dauerelastischen Dichtung, Eingebaute absenkbare Bodendichtung

Typ 4.2 Neue T30RS Zweiflügelige Türen aus Aluminium mit großflächigen Verglasung
mit integriertem Türschließer mit integrierter mechanischer
Schließfolgeregelung und Freilauffunktion.
Schließsystem bauseits gestellt mit Vollpanikfunktion, dreiseitig umlaufenden
dauerelastischen Dichtung, Eingebaute absenkbare Bodendichtung.
Lichte Durchgangsbreite: mind. 0.90 m (Gangflügel)
Gangflügel: Klinke-Klinke beidseitig verkröpft (H 85 cm)
Standflügel: Drehhebel (H 85 cm)

Typ 4.3 Neue T30RS Zweiflügelige Türen aus Aluminium mit Glasausschnitt,
in Anlehnung an Bestand (ohne Sprossen)
mit integriertem Türschließer mit integrierter mechanischer
Schließfolgeregelung und Freilauffunktion.
Schließsystem bauseits gestellt, dreiseitig umlaufenden
dauerelastischen Dichtung, Eingebaute absenkbare Bodendichtung
Lichte Durchgangsbreite: mind. 0.90 m (Gangflügel)
Gangflügel: Klinke-Klinke (H 85 cm)

Typ 4.4 Neue T30RS Einflügelige Türen aus Aluminium mit großflächigen
Verglasung
mit integriertem Türschließer.
Schließsystem bauseits gestellt, dreiseitig umlaufenden
dauerelastischen Dichtung, Eingebaute absenkbare Bodendichtung

Typ 5.1 Neue dsT Einflügelige Türen aus Aluminium
mit integriertem Türschließer. Schließsystem bauseits gestellt.
Dreiseitig umlaufenden dauerelastischen Dichtung.

Typ 5.2 Neue dsT Zweiflügelige Türen aus Aluminium mit Glasausschnitt,
in Anlehnung an Bestand (Türtyp 1)
mit integriertem Türschließer mit integrierter mechanischer Schließfolgeregelung.
Schließsystem bauseits gestellt mit Vollpanikfunktion. Dreiseitig umlaufenden
dauerelastischen Dichtung.
Gangflügel: Klinke-Klinke beidseitig verkröpft
Standflügel: Drehhebel

Typ 6.1 Neue Einflügelige Türen aus Aluminium, WC
mit integriertem Türschließer
Schließsystem bauseits gestellt
Klinke-Klinke
Tür T04.00.10.03 (WC Barrierefrei) ohne Türschließer.
Schließsystem bauseits gestellt (WC-Garnitur)
Lichte Durchgangsbreite: mind. 0.90 m
Klinke-Klinke (H 85 cm)

Typ 6.2 Neue Einflügelige Türen aus Aluminium
Schließsystem bauseits gestellt
Klinke-Klinke

Typ 6.4 Neue Zweiflügelige Türen aus Aluminium
Schließsystem bauseits gestellt.
Gangflügel: Klinke-Klinke

Typ 6.5 Neue Zweiflügelige Türen aus Aluminium mit Glasausschnitt,
in Anlehnung an Bestand (Türtyp 1)
Schließsystem bauseits gestellt mit Vollpanikfunktion.
Lichte Durchgangsbreite: mind. 0.90 m (Gangflügel)
Gangflügel: Klinke-Klinke beidseitig verkröpft (H 85 cm)
Standflügel: Drehhebel (H 85 cm)

Typ 6.6 Neue Zweiflügelige Türen aus Aluminium mit großflächigen Verglasung
mit integriertem Türschließer mit integrierter mechanischer
Schließfolgeregelung und Freilauffunktion.
Schließsystem bauseits gestellt.
Lichte Durchgangsbreite: mind. 0.90 m (Gangflügel)
Gangflügel: Klinke-Klinke beidseitig verkröpft (H 85 cm)
Standflügel: Drehhebel (H 85 cm)

Typ 6.7 Neue Zweiflügelige Türen aus Aluminium mit Glasausschnitt,
in Anlehnung an Bestand (ohne Sprossen)
Schließsystem bauseits gestellt.
Lichte Durchgangsbreite: mind. 0.90 m (Gangflügel)
Gangflügel: Klinke-Klinke (H 85 cm)

Index	Datum	Bearbeiter	Änderung
a	17.05.2024	PPi	Planerstellung

Bauvorhaben:	Zuwendungsmaßnahme Rennbahn Hoppegarten Denkmalgerechte Sanierung und Nutzungsoptimierung Haupttribüne
Bauherr:	Rennbahn Hoppegarten GmbH & Co. KG Goetheallee 1 15366 Hoppegarten
Generalplanung:	
Fachplanung:	

Leistungsphase:	LP5 - Ausführungsplanung		
Planinhalt:	Übersichtspläne Türen Metall – 1.0G, ZG MFR		
Maßstab: 1:200	Projektnummer:	Plannummer: RH-1-5-ARC-XX-UT-001-A	
Blattgröße: 594/841	Gezeichnet:	Datum:	Index / Datum:
Freigabe Objektplaner:		Freigabe Bauherr:	

DIN A1 = H/B = 594/841mm