Legende Holztüren:

Typ a / **Typ b** — Neue Fluchtwegtüren
Neue zweiflügelige Außentüren aus Holz mit Glasausschnitt in Anlehnung an Bestand.
Schließsystem bauseits gestellt mit Vollpanikfunktion
Lichte Durchgangsbreite: mind. 0.90 m (Gangflügel)
Gangflügel: Klinke-Klinke beidseitig verkröpft (H 85 cm)
Standflügel: Drehhebel (H 85 cm)

Typ b.1 — Einflügelige Holztüren Bestand (in Situ)
zweiflügelige Außentüren aus Holz mit Glasausschnitt Instandsetzen.
Überholungsanstrich durch Maler-Gewerk. (in Situ)

Typ c — Einflügelige Holztüren Bestand (in Situ)
Holztüren Instandsetzen, neue Verglasung.
Oberflächebehandlung durch Maler-Gewerk.
Altbeschichtung entfernen (Bleiweiß)/ Neubeschichtung. (in Situ)

Typ d — Einflügelige Holztüren Bestand
Innentüren aus Holz Instandsetzen.
Professionelle Entlackung (Bleiweiß)/ Neubeschichtung.
Ausbau notwendig.

Typ e.1 — Neue Fluchtwegtür
Neue zweiflügelige Außentür aus Holz als Brettertür.
Schließsystem bauseits gestellt mit Vollpanikfunktion
Lichte Durchgangsbreite: mind. 0.90 m (Gangflügel)
Gangflügel: Klinke-Klinke beidseitig verkröpft
Standflügel: Drehhebel

Typ e.2 — Neue Holztüren
Neue einflügelige Außentüren aus Holz als Brettertür
Schließsystem bauseits gestellt
Gangflügel: Klinke-Klinke

BF — Barrierefrei
NA — Notausgang/Rettungsweg
T30RS — feuerhemmende Rauchschutztür
dsT — dicht- und selbstschließende Tür
Türschliesser
Türschliesser mit Offenhaltung
ohne Türschliesser

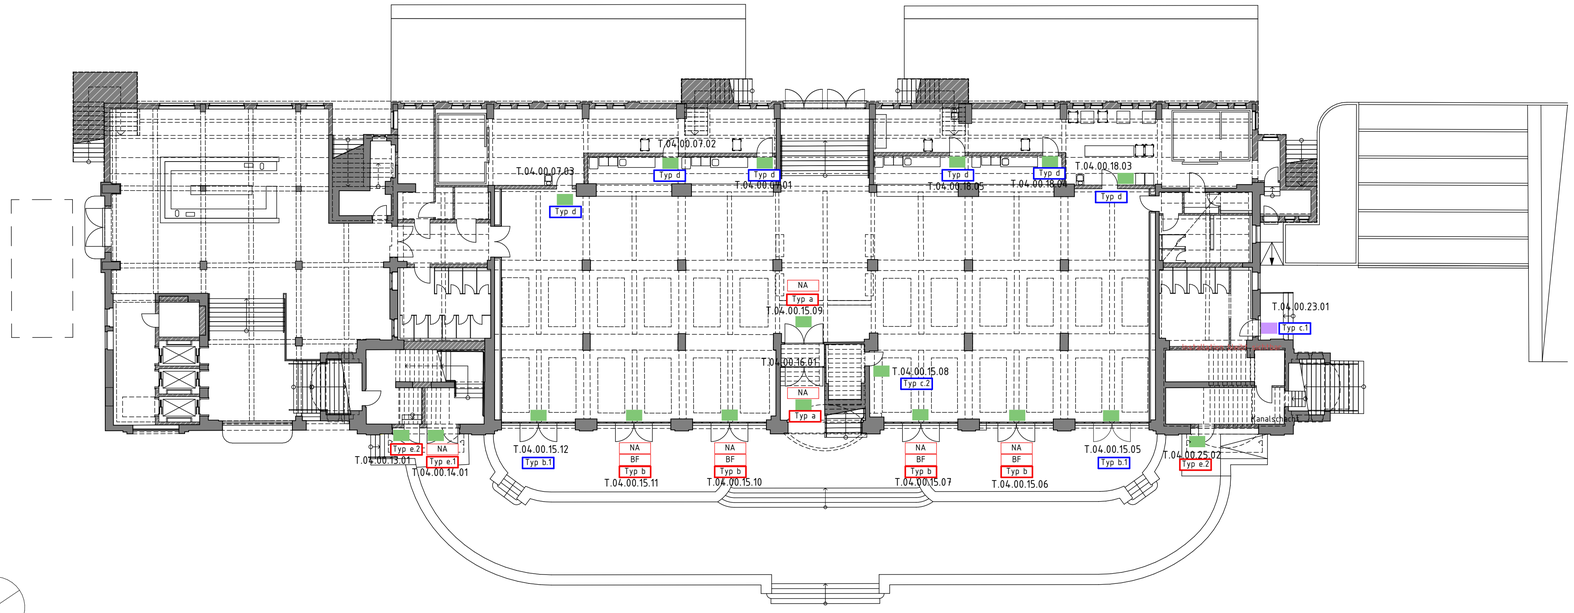

Grundriss Erdgeschoss

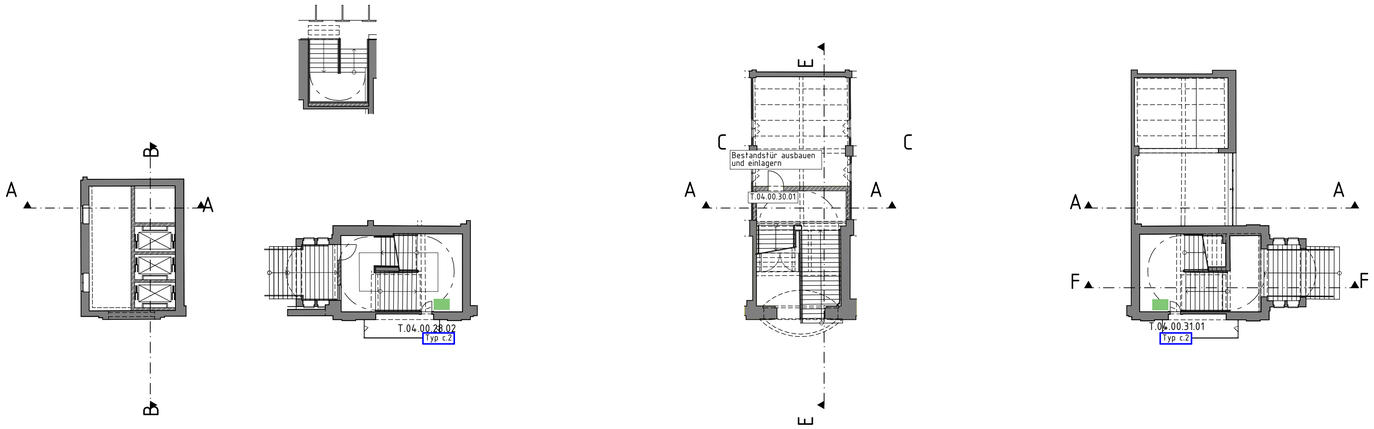

Grundriss Zwischengeschoss Anzeigetafeln

a	17.05.2024	PPi	Planerstellung
Index	Datum	Bearbeiter	Änderung

Bauvorhaben:	Zuwendungsmaßnahme Rennbahn Hoppegarten Denkmalgerechte Sanierung und Nutzungsoptimierung Haupttribüne		
Bauherr:	Rennbahn Hoppegarten GmbH & Co. KG Goetheallee 1 15366 Hoppegarten		
Generalplanung:			
Fachplanung:			
Leistungsphase:	LP5 - Ausführungsplanung		
Planinhalt:	Übersichtspläne Türen Holz – EG, ZG Anzeigetafeln		
Maßstab: 1:200	Projektnummer:	Plannummer: RH-1-5-ARC-XX-UT-003-A	
Blattgröße: 594/841	Gezeichnet:	Datum:	Index / Datum:
Freigabe Objektplaner:		Freigabe Bauherr:	

DIN A1 = H/B = 594/841mm