

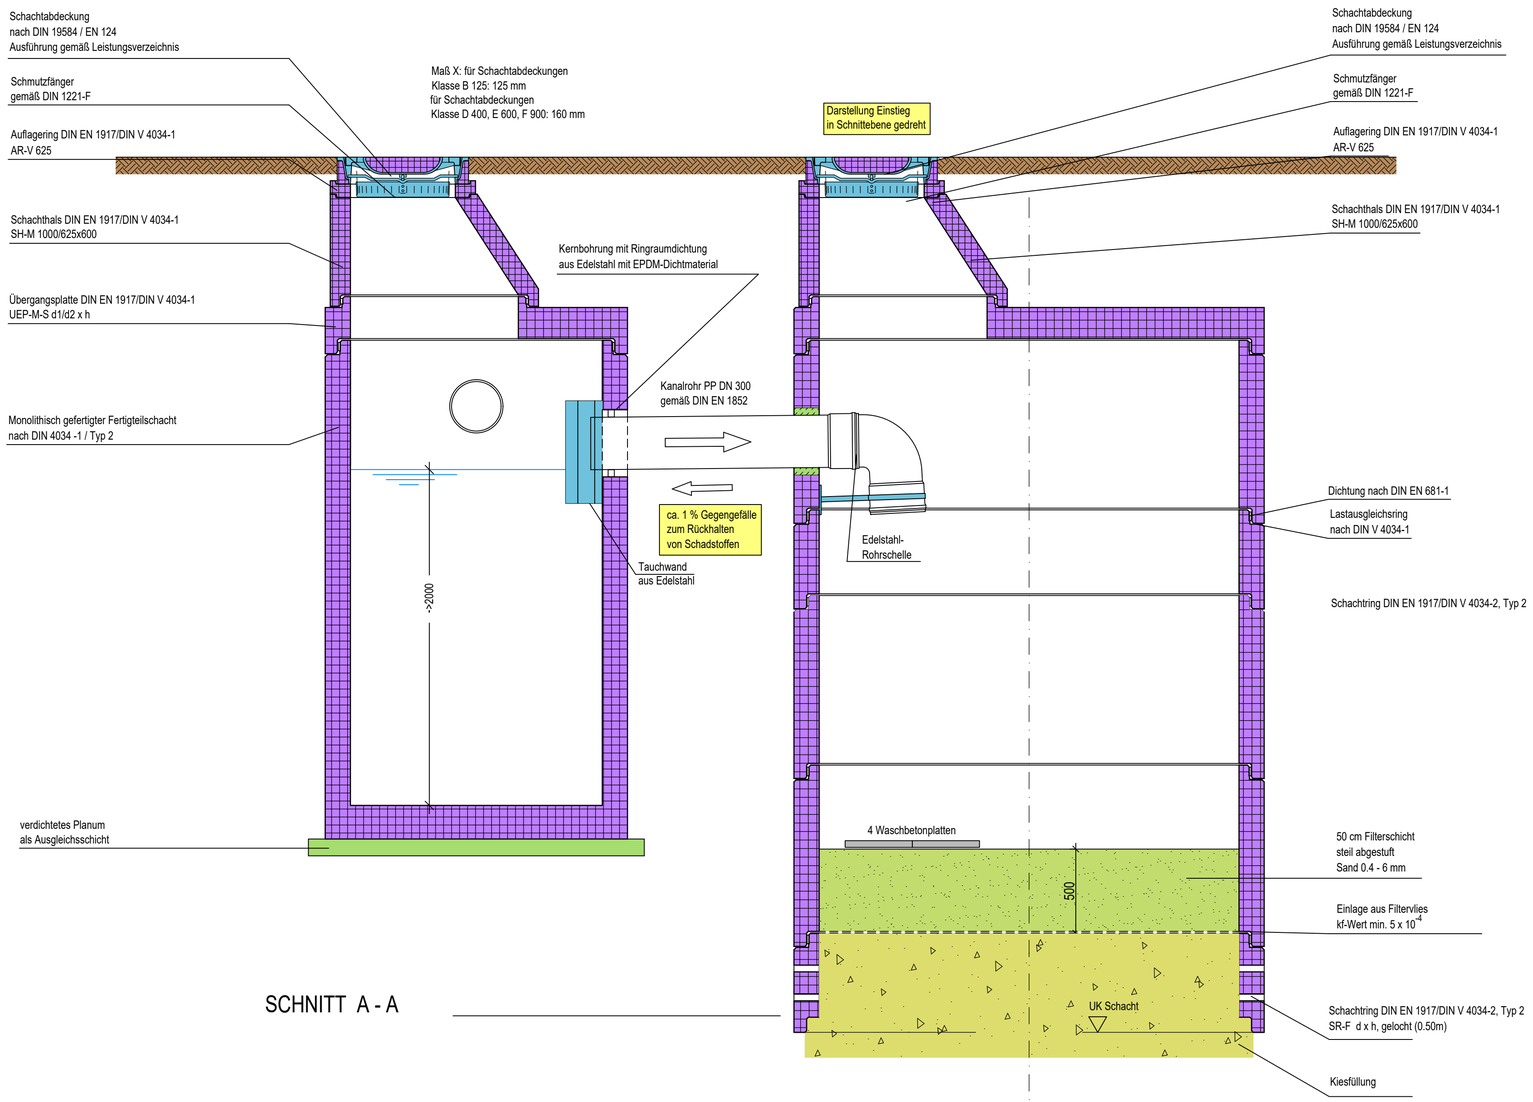


SCHNITT A - A

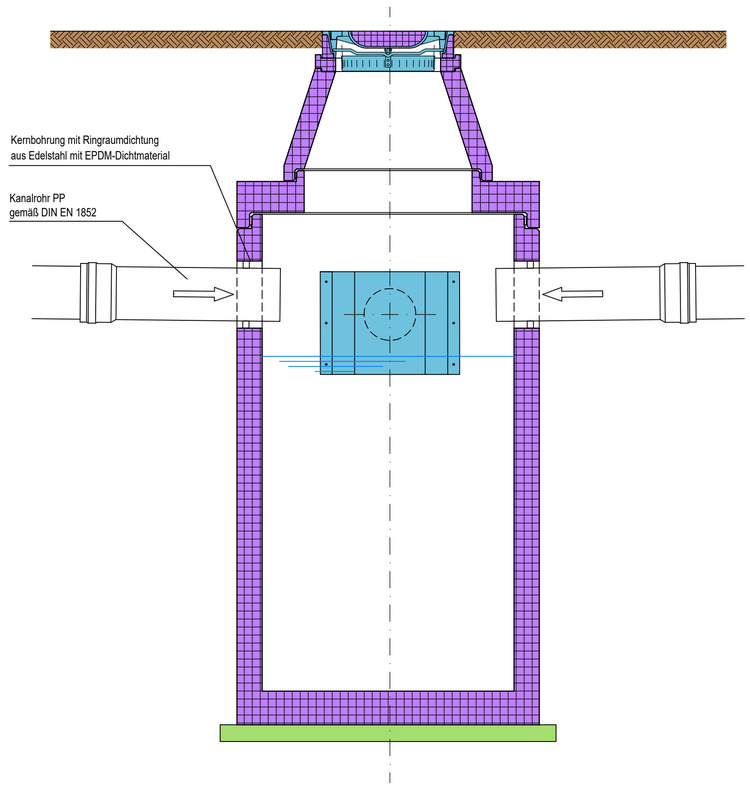

SCHNITT B - B

ABSETZSCHACHT

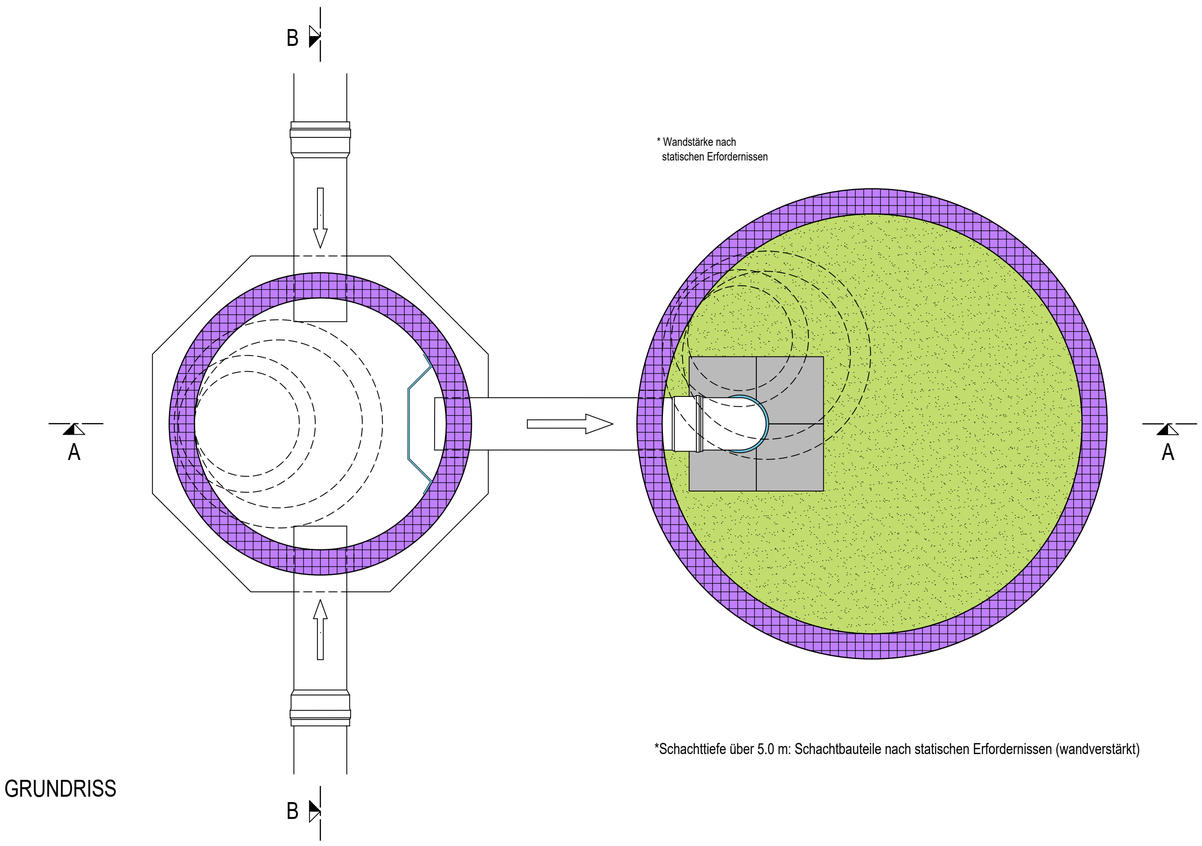

GRUNDRISS

*Schachttiefe über 5.0 m: Schachtbauteile nach statischen Erfordernissen (wandverstärkt)

Entwurf

INDEX	ÄNDERUNGEN	NAME	TAG	GEPR.

BAUVORHABEN :

Neubau EÜ Bahn-km 1,817 "Marschall" Markt Holzkirchen
Geh- und Radweg von der Industriestraße zur B13 Miesbacher Straße

VORHABENSTRÄGER :

Markt Holzkirchen
Landkreis Miesbach

ANLAGE :

PLAN-NR.: 200841 - 309

INDEX :

BAUTEIL UND PLANBEZEICHNUNG:

Regelplan Regenwasser
Absetz- und Sickerschacht
PP-Rohr

MASSSTAB: 1: 20

	TAG:	NAME:
ENTW.:	10.10.2026	rs
GEZ.:	10.10.2026	gs
GEPR.:	10.10.2026	rs

VORHABENSTRÄGER :

. . . . . .

UNTERSCHRIFT DATUM

ENTWURFSVERFASSER :

. . . . . .

UNTERSCHRIFT DATUM

h/l = 74.3/76.5cm