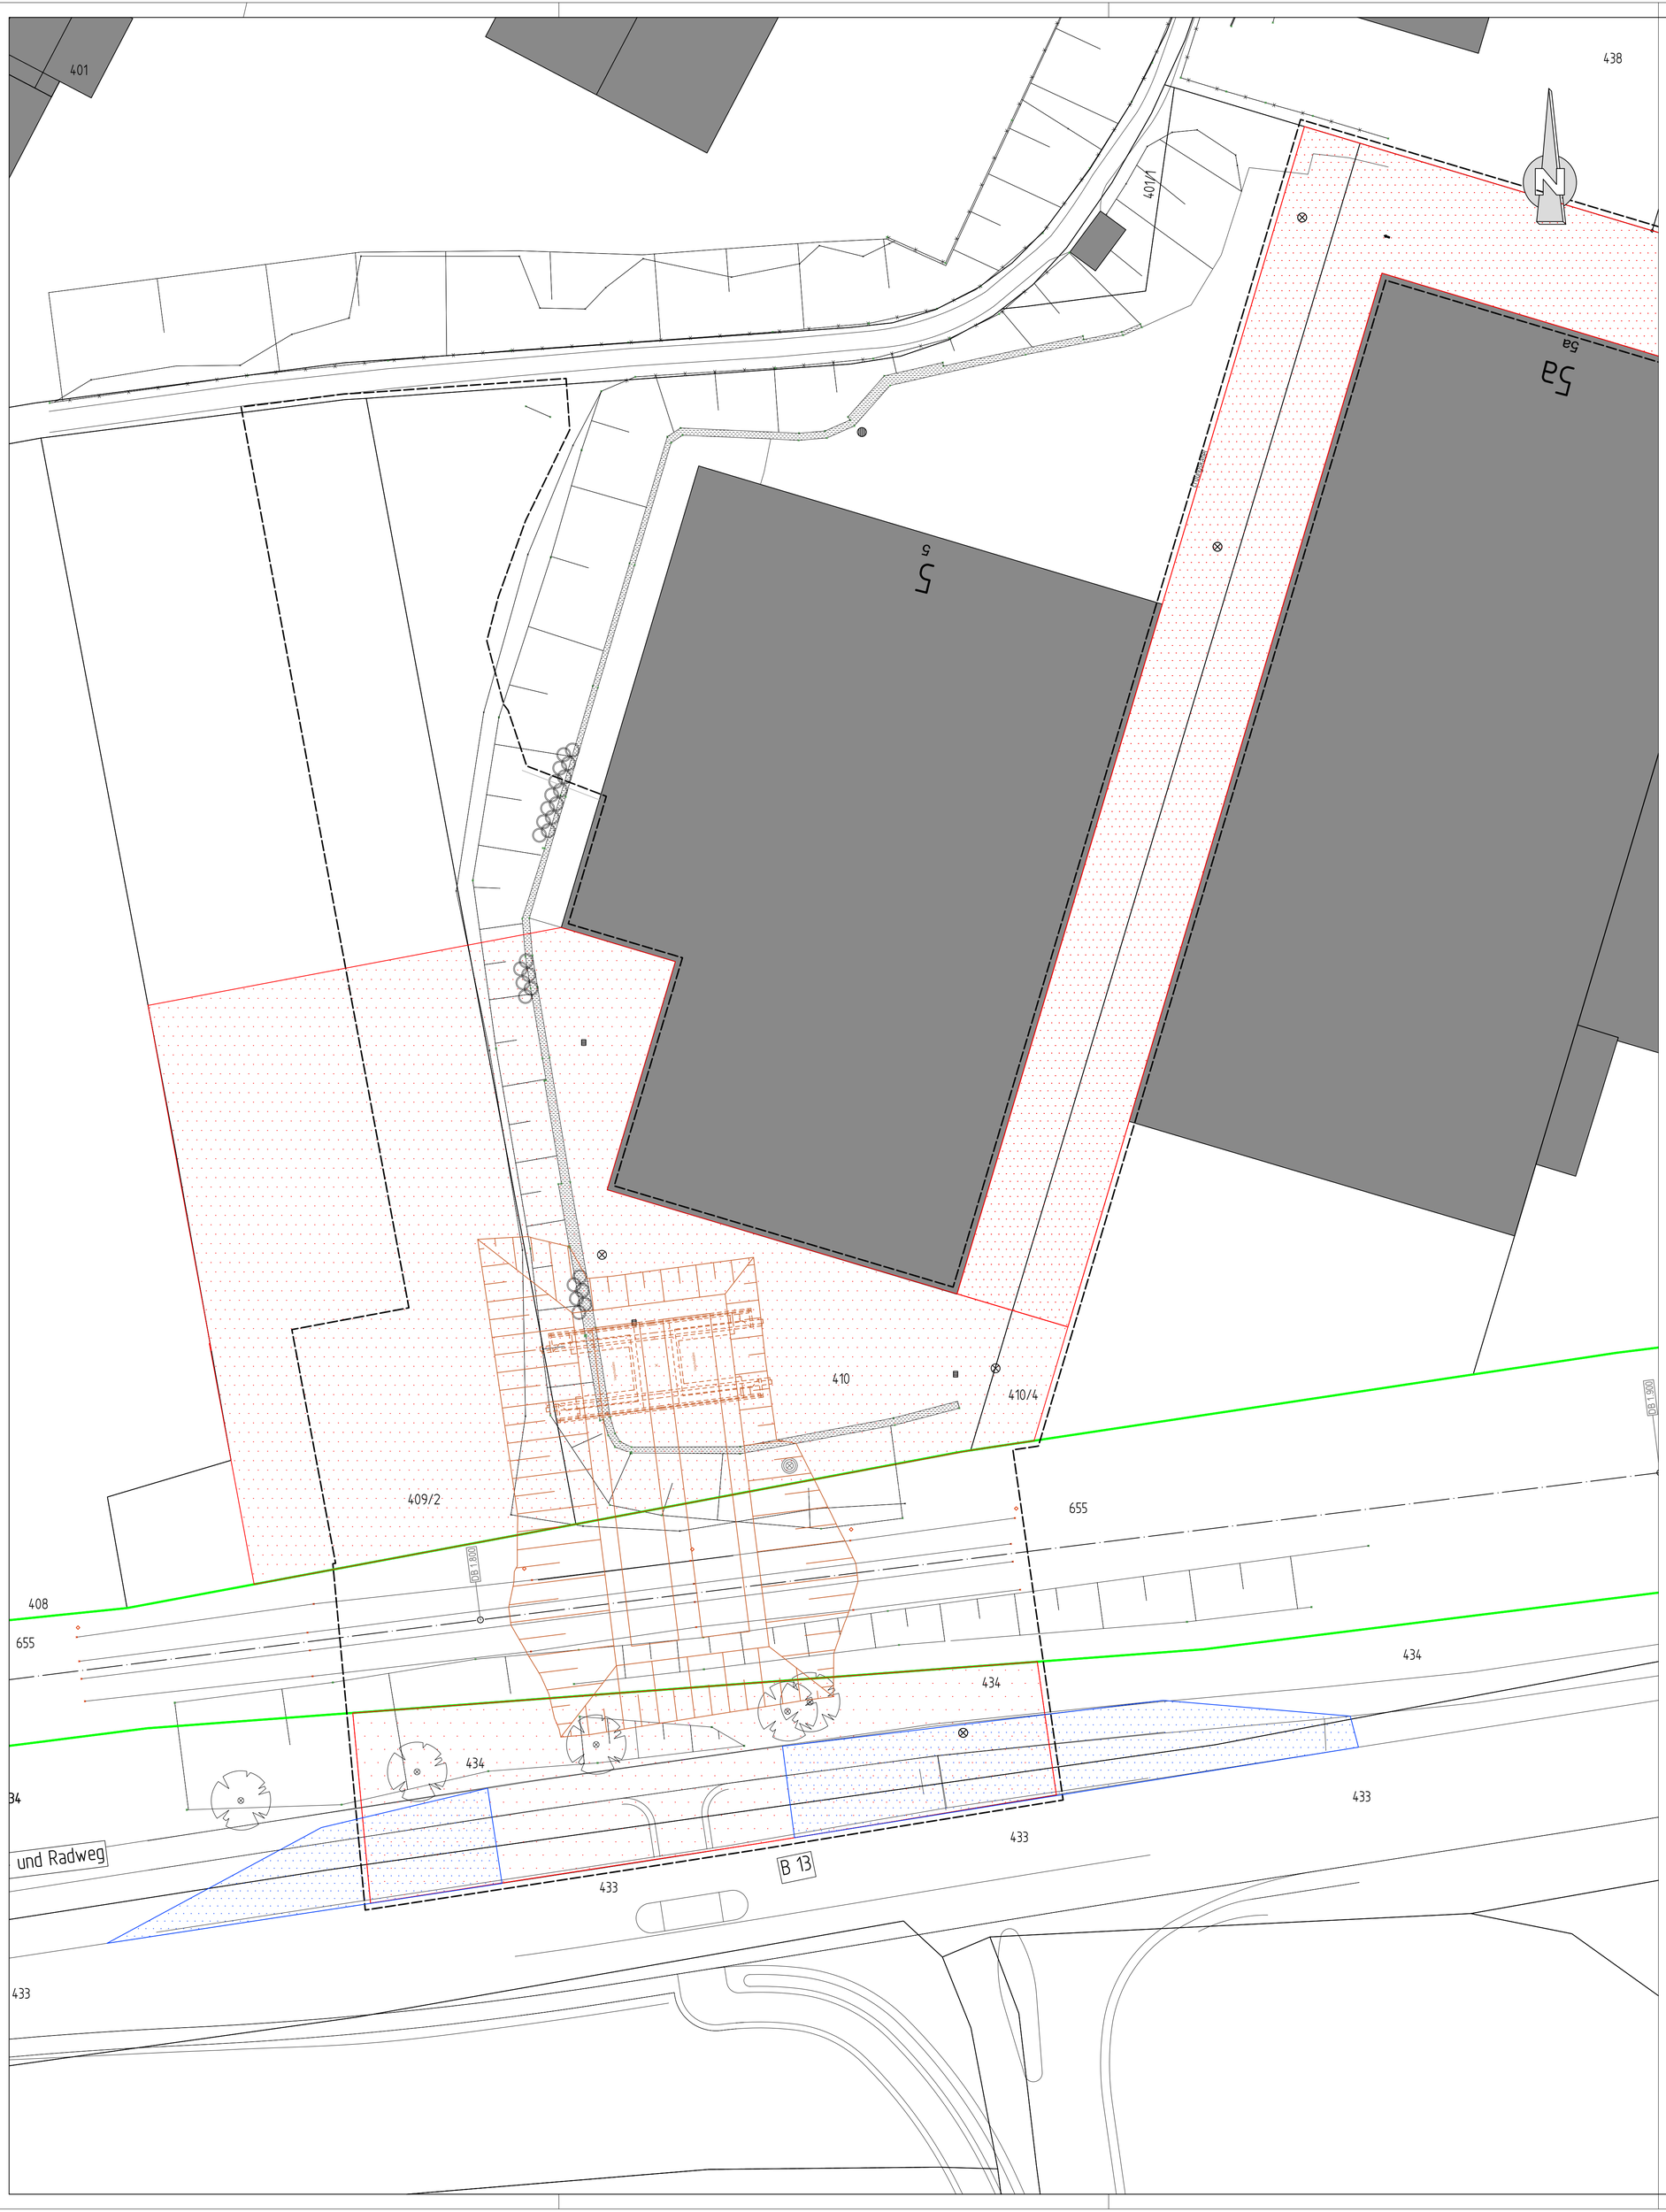


Legende:

- Bestand
- äußere Grenze der vorhabenträgereigenen Grundstücke

Kataster:

- Plangenehmigungsgrenze
- Kreis- / Gemeindegrenze
- Gemarkungsgrenze
- Flurgrenze
- Flurstücksgrenze
- Zugehörigkeitshaken
- 116/12 oder 2029 Flurstücksnummer

- Baustelleneinrichtungsfläche
- Baustellenzufahrt asphaltiert
- Baustellenzufahrt herstellen

Entwurf

INDEX	ÄNDERUNGEN	NAME	TAG	GEPR.

BAUVORHABEN :

VORHABENSTRÄGER :
Markt Holzkirchen
Landkreis Miesbach

ANLAGE :

PLAN-NR.: 200841 - 116

INDEX :

BAUTEIL UND PLANBEZEICHNUNG:
Lageplan
Baustelleneinrichtung

MASSSTAB: 1: 250

	TAG:	NAME:
ENTW.:	17.03.2025	rs
GEZ.:	17.03.2025	gs
GEPR.:	17.03.2025	rs

VORHABENSTRÄGER :
. . . . . .
UNTERSCHRIFT DATUM

ENTWURFSVERFASSER :
. . . . . .
UNTERSCHRIFT DATUM

h/l = 74.3/76.5cm