
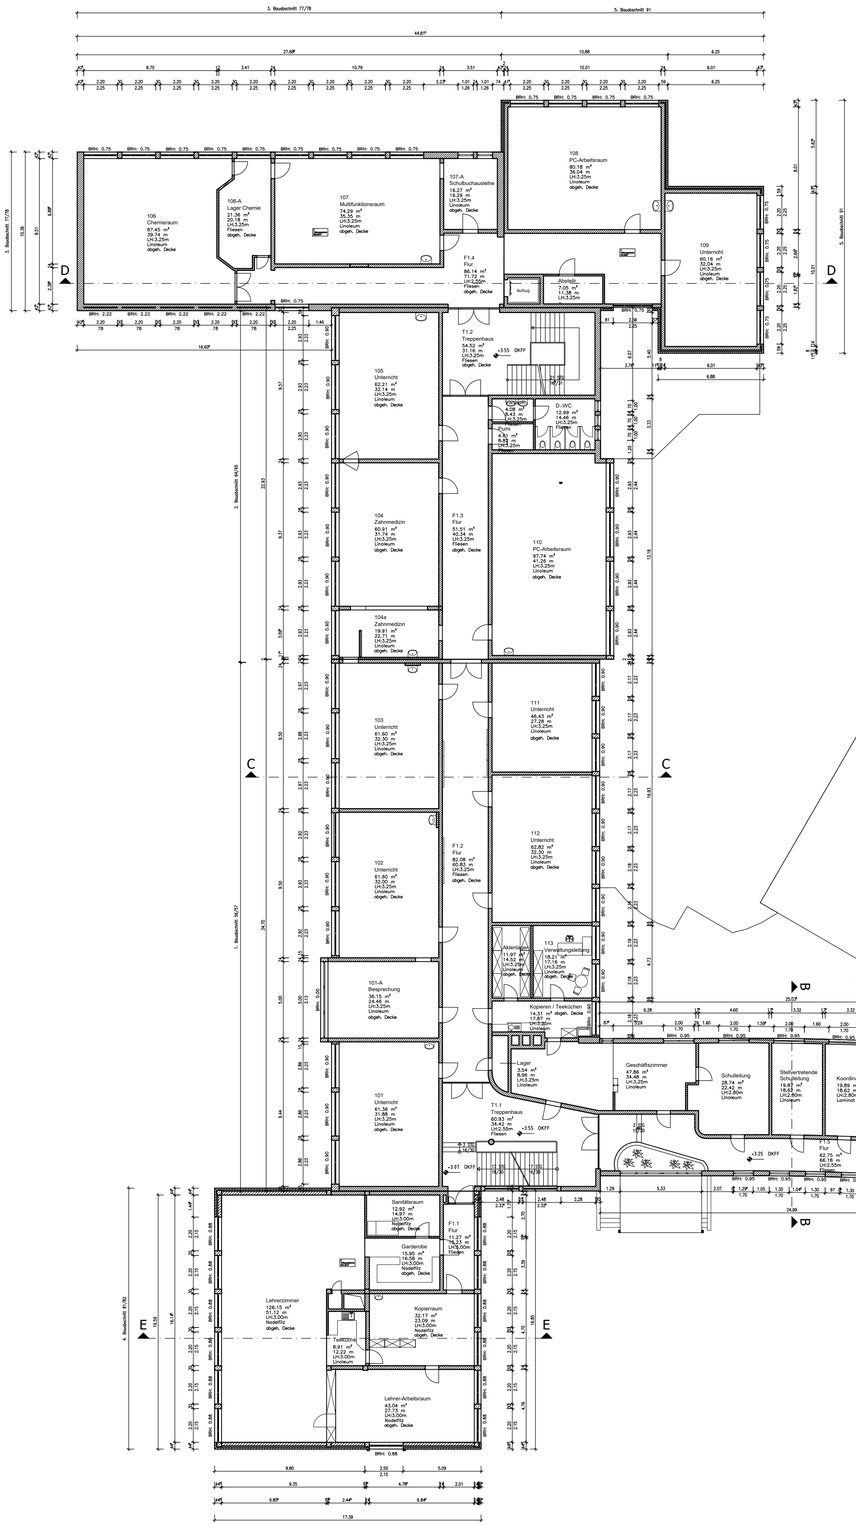


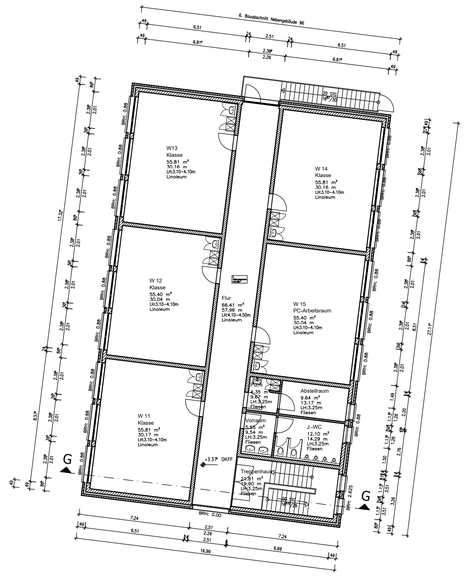

RÄUME	
Raum Nummer	Allgemein
	Name
W13	Klasse
W 11	Klasse
W 12	Klasse
W 14	Klasse
W 15	PC-Arbeitsraum
	Flur
	Abstellraum
	J.-WC
	Vorraum
	Pumi
	Treppenhaus

Ausschreibung

Delmenhorst verbindet

Bauvorhaben **2.32 - BBS I** Richtstr. 26, 27753 Delmenhorst	Planinhalt **Grundriss 1.Obergeschoss**		
Bauherrin Stadt Delmenhorst - Die Oberbürgermeisterin -	Maßstab 1:200	Plannummer AS_7.12	Datum 03.06.2025