
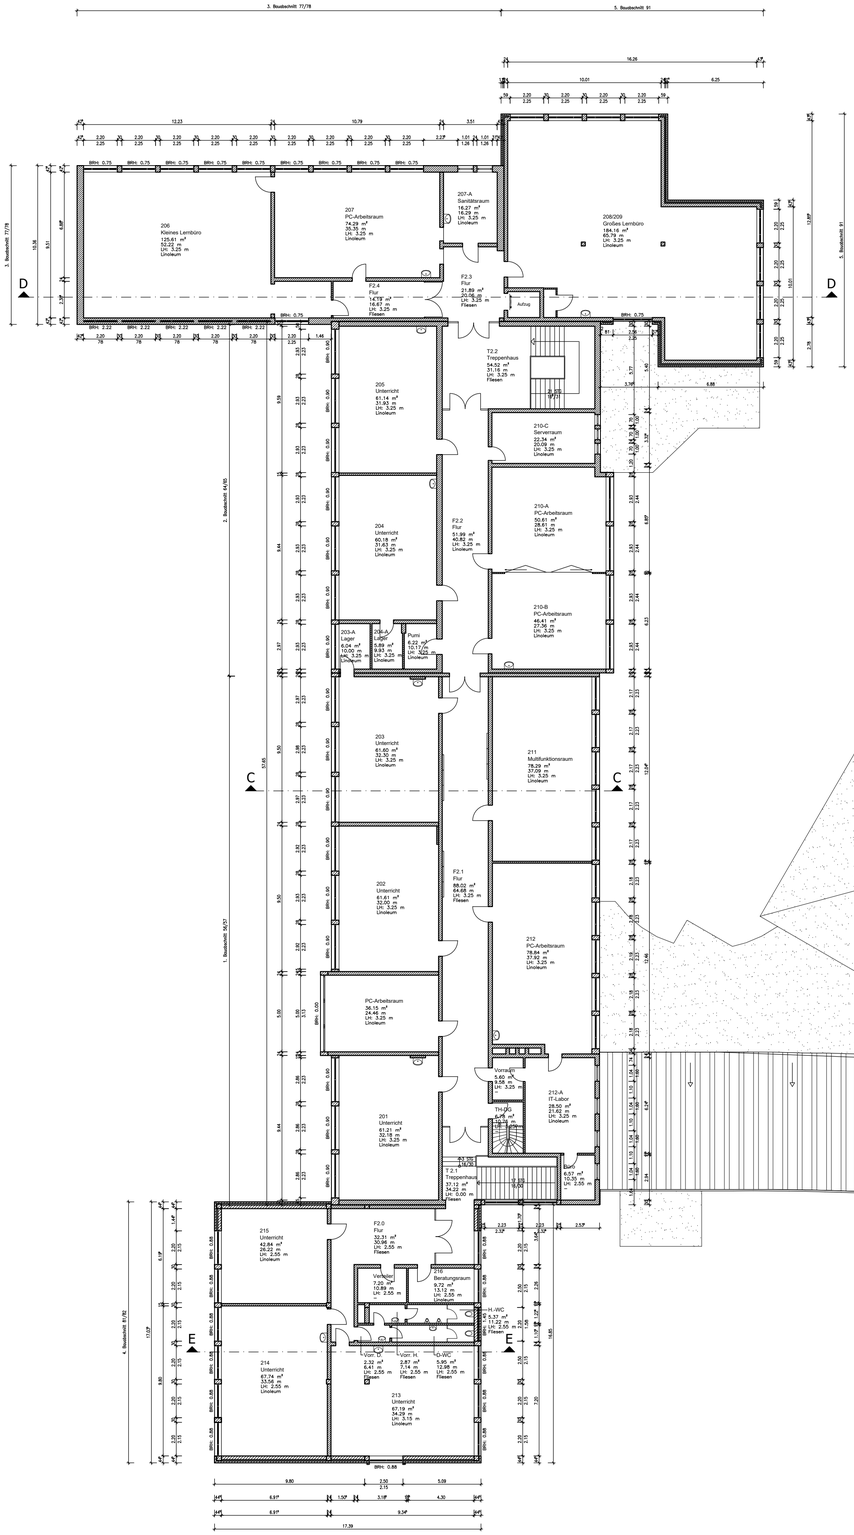


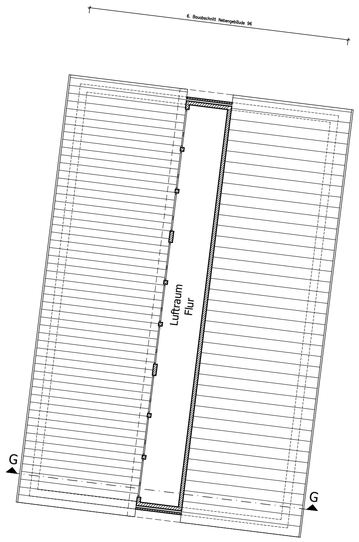

Raum-Nr.	Bezeichnung	Fläche in m²
206	Kleines Lernbüro	125,61 m²
207	PC-Arbeitsraum	74,29 m²
207-A	Sanitärraum	16,27 m²
208/209	Großes Lernbüro	184,16 m²
F2.3	Flur	31,58 m²
F2.4	Flur	14,78 m²
T3.2	Treppenhaus	54,52 m²
205	Unterricht	61,14 m²
210-C	Serverraum	22,34 m²
210-A	PC-Arbeitsraum	50,41 m²
F2.2	Flur	51,80 m²
204	Unterricht	60,18 m²
210-B	PC-Arbeitsraum	46,41 m²
203-A	Lager	6,04 m²
Putz		9,89 m²
Putz		6,22 m²
203	Unterricht	61,60 m²
211	Multifunktionsraum	97,28 m²
F2.1	Flur	69,02 m²
212	PC-Arbeitsraum	78,64 m²
202	Unterricht	61,61 m²
PC-Arbeitsraum		56,15 m²
201	Unterricht	61,21 m²
Vorraum		5,60 m²
TH/WC		6,48 m²
212-A	IT-Labor	28,50 m²
T1.1/T2.1	Treppenhaus	33,12 m²
Büro		6,55 m²
215	Unterricht	42,84 m²
F2.0	Flur	32,31 m²
Vorraum		7,35 m²
216	Beratungsraum	9,72 m²
H./WC		5,37 m²
Vorr. 17		5,95 m²
Vorr. 31		5,95 m²
H./WC		5,95 m²
214	Unterricht	67,74 m²
213	Unterricht	67,18 m²
		1.139,68 m²

NORDEN

Ausschreibung

Delmenhorst verbindet

Bauvorhaben **2.32 - BBS I** Richtstr. 26, 27753 Delmenhorst	Planinhalt **Grundriss 2.Obergeschoss**		
Bauherrin Stadt Delmenhorst - Die Oberbürgermeisterin -	Maßstab 1:200	Plannummer AS_7.13	Datum 03.06.2025