

Legende Brandschutz

- F90 Feuerbeständig
- nb nicht brennbar
- F30 Feuerhemmend

NA Notausgang
PF Panikfunktion
T90 Feuerbeständig selbstschließend
T30 Feuerhemmend selbstschließend
DT Dichtschließend
DS Dicht- und selbstschließend
RS Rauchschutz
RWA Rauch-Wärme-Ableitung
RA Rauchableitung manuell
RAE Rauchableitung elektrisch

Feuerlöscher
Estrichmörtel
Brandmeldepunkt
RWA-Bedienstelle
Feuerwehrklassendepot

Legende Materialien

- Mauerwerk tragend
- Stahlbeton tragend
- Stahlbetonfertigteil tragend
- Beton unbewehrt
- Estich
- Gipskartonwand beidseitig doppelt beplankt
- Dämmung, weich
- GK-Installationswand, einseitig doppelt beplankt
- Dehlfugen


Legende Abkürzungen und Symbole

OKF Oberkante Fertig ab OKFF
OKUF Unterkante Fertig ab OKFF
FBH Fertigbrüstungshöhe ab OKFF
UZ Unterzug
RH Rohrstiele
RH raumhoch
DF Dehlfuge
RR Regenrinnführer
DA Dachablauf
DN Iichte Welle Rohrführung
SO Sonnenschutz
BRK Brüstungskanal
VSG Verbundschichtglas
F30 Wand Feuerhemmend (Wärme, Rauch, Hitze)
LH Lichte Höhe UK abgeh. Decke von OKFF (Raumstempel)
UK UK-Fertigdecken
OKFB OK-Fertigfußboden
OKRB OK-Rohrfußboden
Ortst. Ortst. sichtbar
Unk. Unklarheit
S Spiegel (h) 60/50cm
S+ Spiegel (h) 60/100cm
BE Blendelement

OKR Oberkante Roh
UKR Unterkante Roh
RBH Rohbrüstungshöhe ab OKFF
ÜZ Unterzug
BK Balken
TH Tisch
BLI Blitzschutz
BA Bodenablauf
HA Hauptabwasser
NO Notabwasser
SM Sonnenschutz Motor
REV Revision
TRAV abszurückweisende Verklebung
Rohr. Rohr. Höhe von OKFF (Raumstempel)
OK Rohrfußboden/ Rohdecke
Sichtmauerwerk
Änderung
Spiegel (h) 50/80cm

Alle Maße sind am Bau zu prüfen! Unstimmigkeiten sind vor der Bauausführung mit dem Planverfasser zu klären! Für die Einhaltung der Maße haftet allein der Unternehmer! Angaben zu Durchbrüchen sind aus Schalplänen bzw. Rohbauplänen zu entnehmen!
Alle Höhen beziehen sich auf OKF wenn keine andere Höhe angegeben ist.

Index	Datum	Änderung	gepr./gepr.
V5	10.11.2025	Planfortschreibung gem. Indextafeln	ju
V4	30.09.2025	Planfortschreibung	ju
V3	02.09.2025	Leistungsaussage	
V2	31.07.2025	Architektenstand	
V1	xxx	Planerstellung LPS	

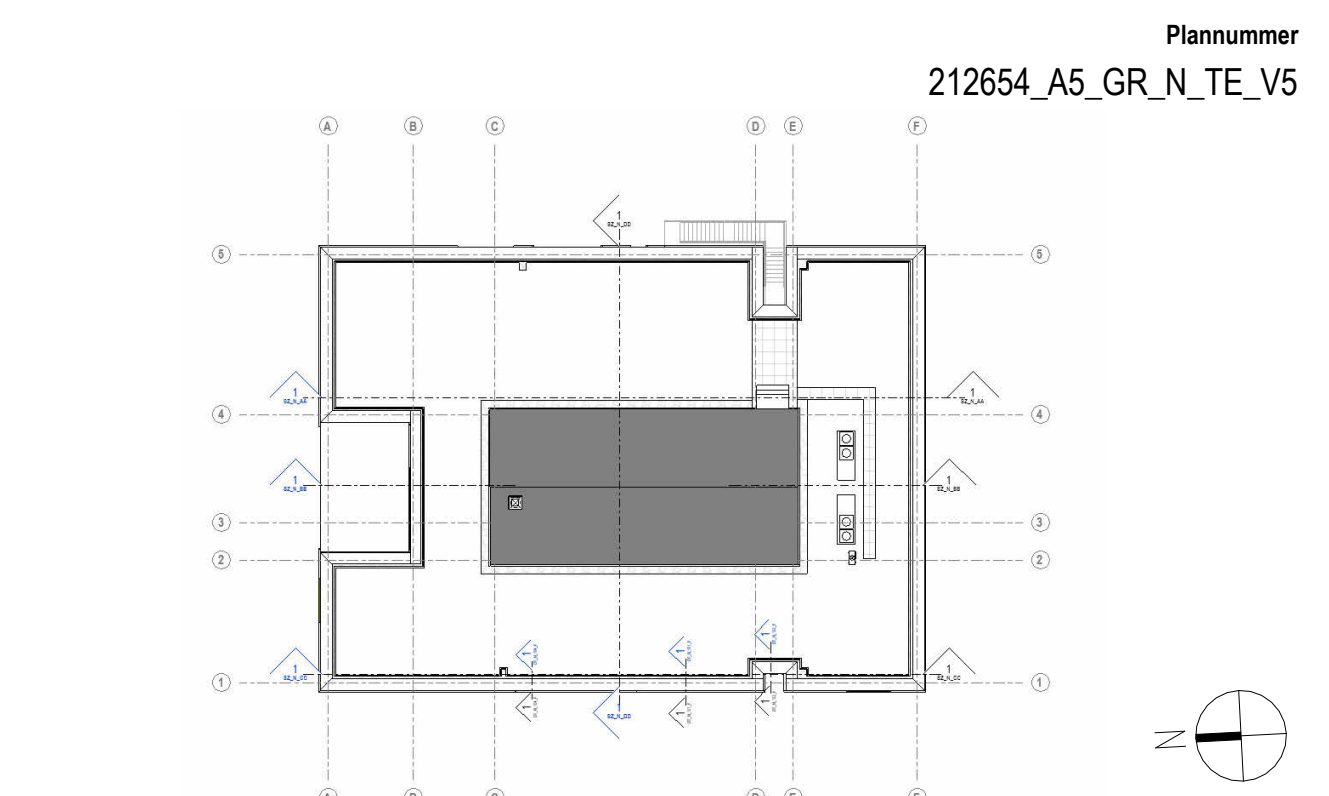

OKF E0 = ±0.00m = +5.00 m ü. NHN

Bauherrin
Stadt Delmenhorst
Die Oberbürgermeisterin
Fachbereich 00 - Gebäudemanagement

Nutzer
Stadt Delmenhorst
Grundschule Bunkerhof-Hasbergen

Bauvorhaben
2021 2 654
Erw. Grundschule Bunkerhof
Delmenhorst

Projektnummer
212654

Fachrichtung
A

Leistungsphase
5

Plannummer
GR_N_TE

Maßstab
1:50

Index
V5

Plangröße
1:300x0.841=1:09

Architektur - Ausführungsplanung
Stadt Delmenhorst, den 03/25/25

gezeichnet
02.06.2025

Bauherrin, Stadt Delmenhorst
Planner,
Vertreten durch

geprüft
Datum