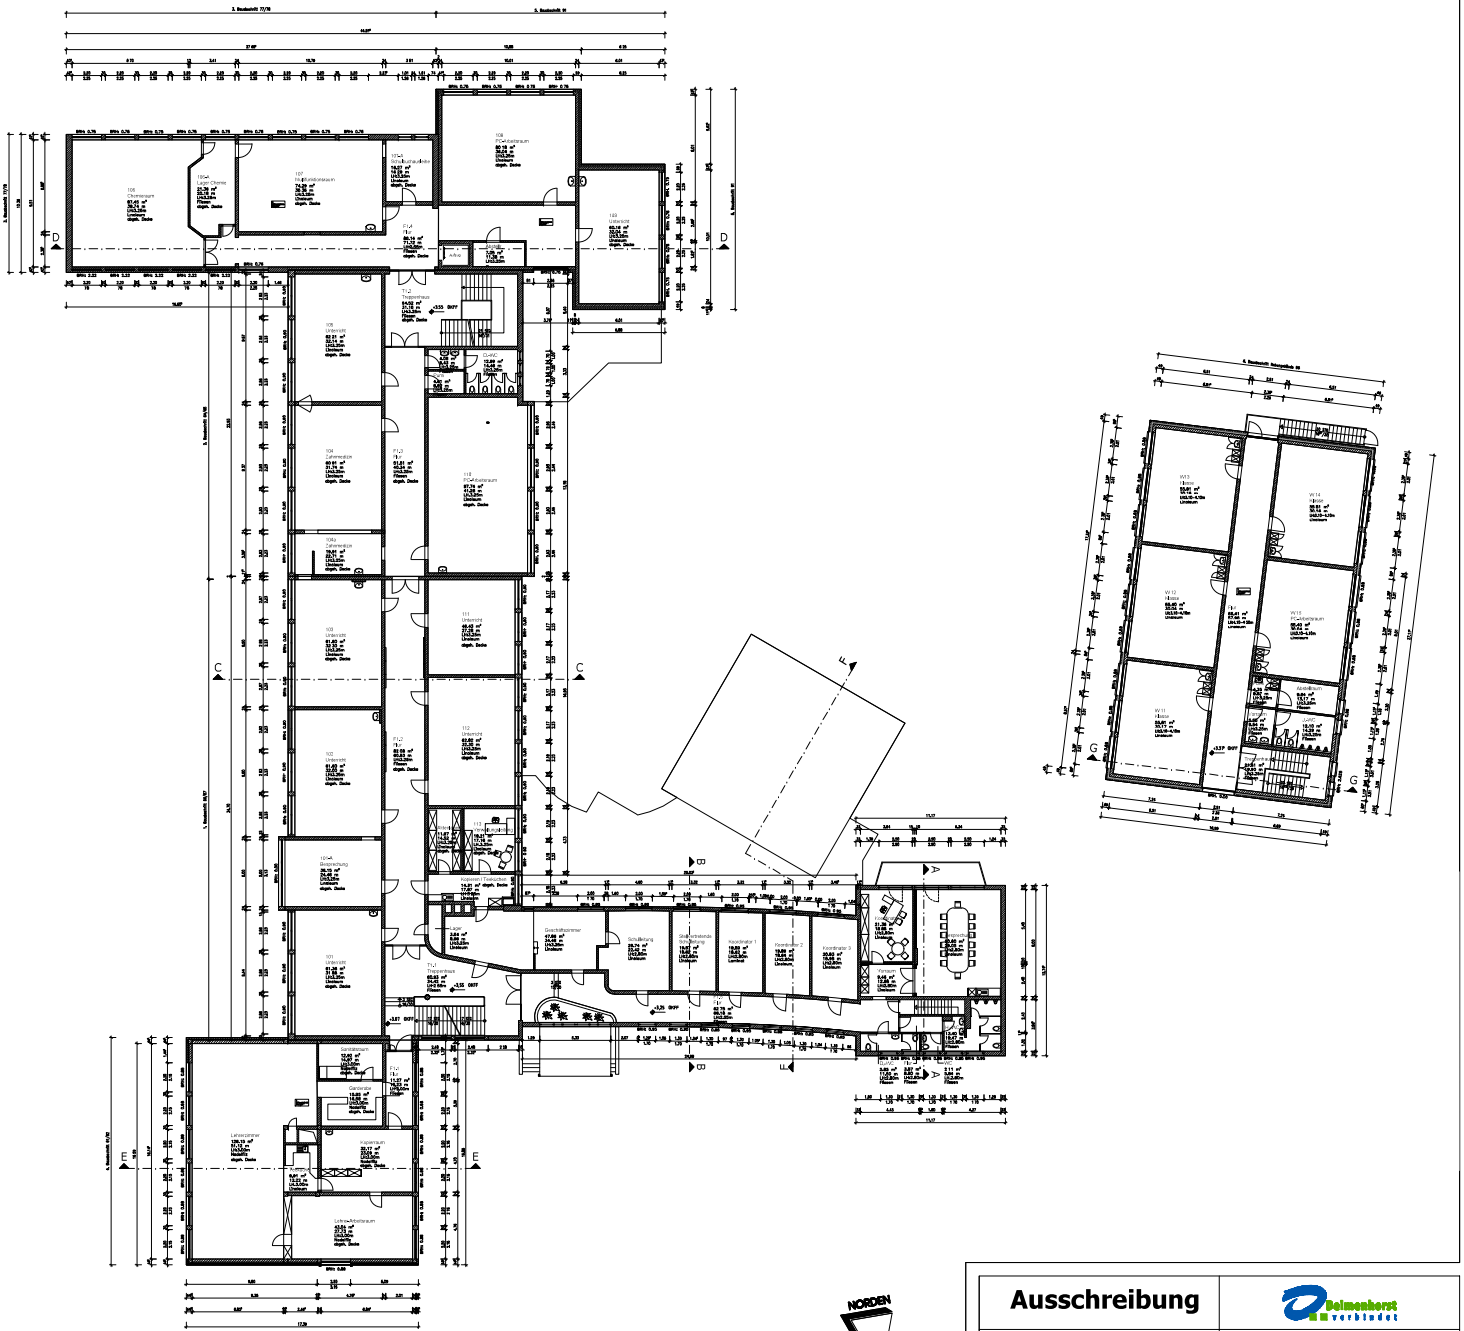


Ausschreibung

Delmenhorst verbindet

Bauvorhaben: **2.32 - BBS I** Richtstr. 26, 27753 Delmenhorst	Planinhalt: **Grundriss 1.Obergeschoss**
Bauherrin Stadt Delmenhorst - Die Oberbürgermeisterin -	Maßstab: 1:200
	Plannummer: AS_7.12
	Datum: 03.06.2025