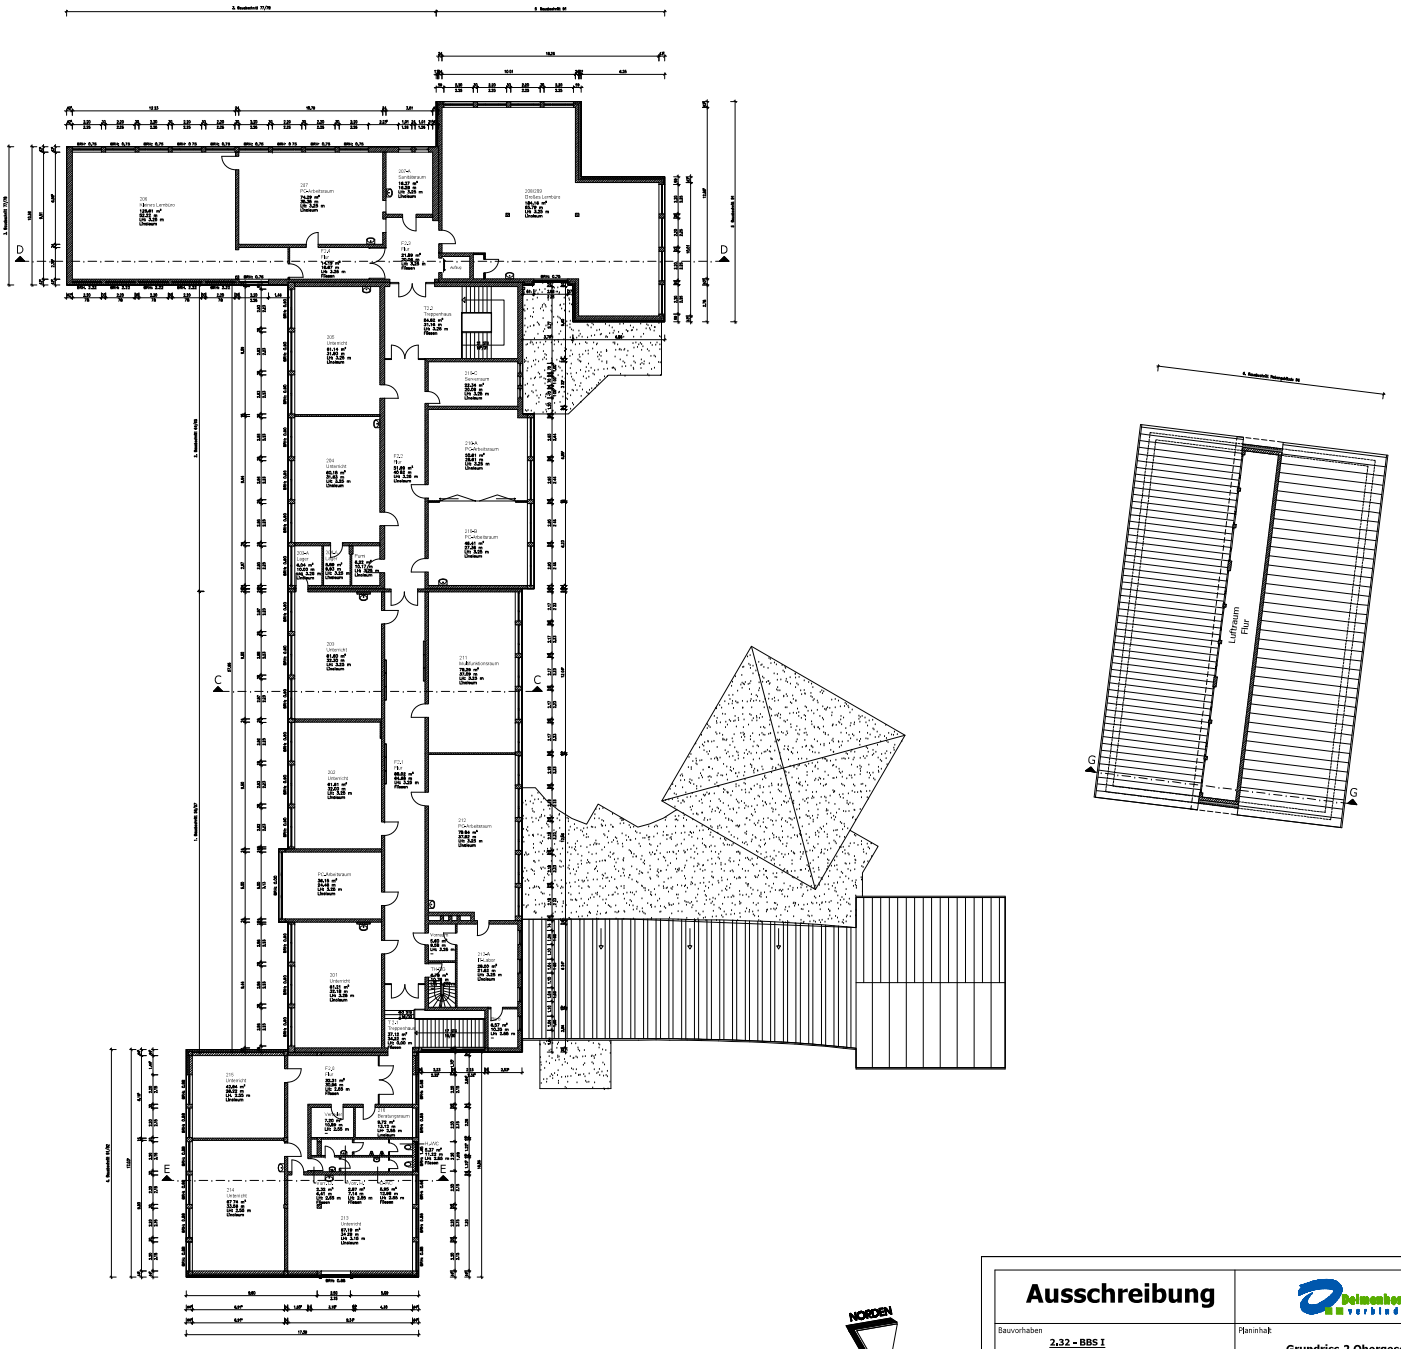


Ausschreibung

Delmenhorst verbindet

Bauvorhaben **2.32 - BBS I** Richtstr. 26, 27753 Delmenhorst	Planinhalt **Grundriss 2.Obergeschoss**
Bauherrin Stadt Delmenhorst - Die Oberbürgermeisterin -	Maßstab: 1:200 · Plannummer: AS_7.13 · Datum: 03.06.2025