

NORDEN

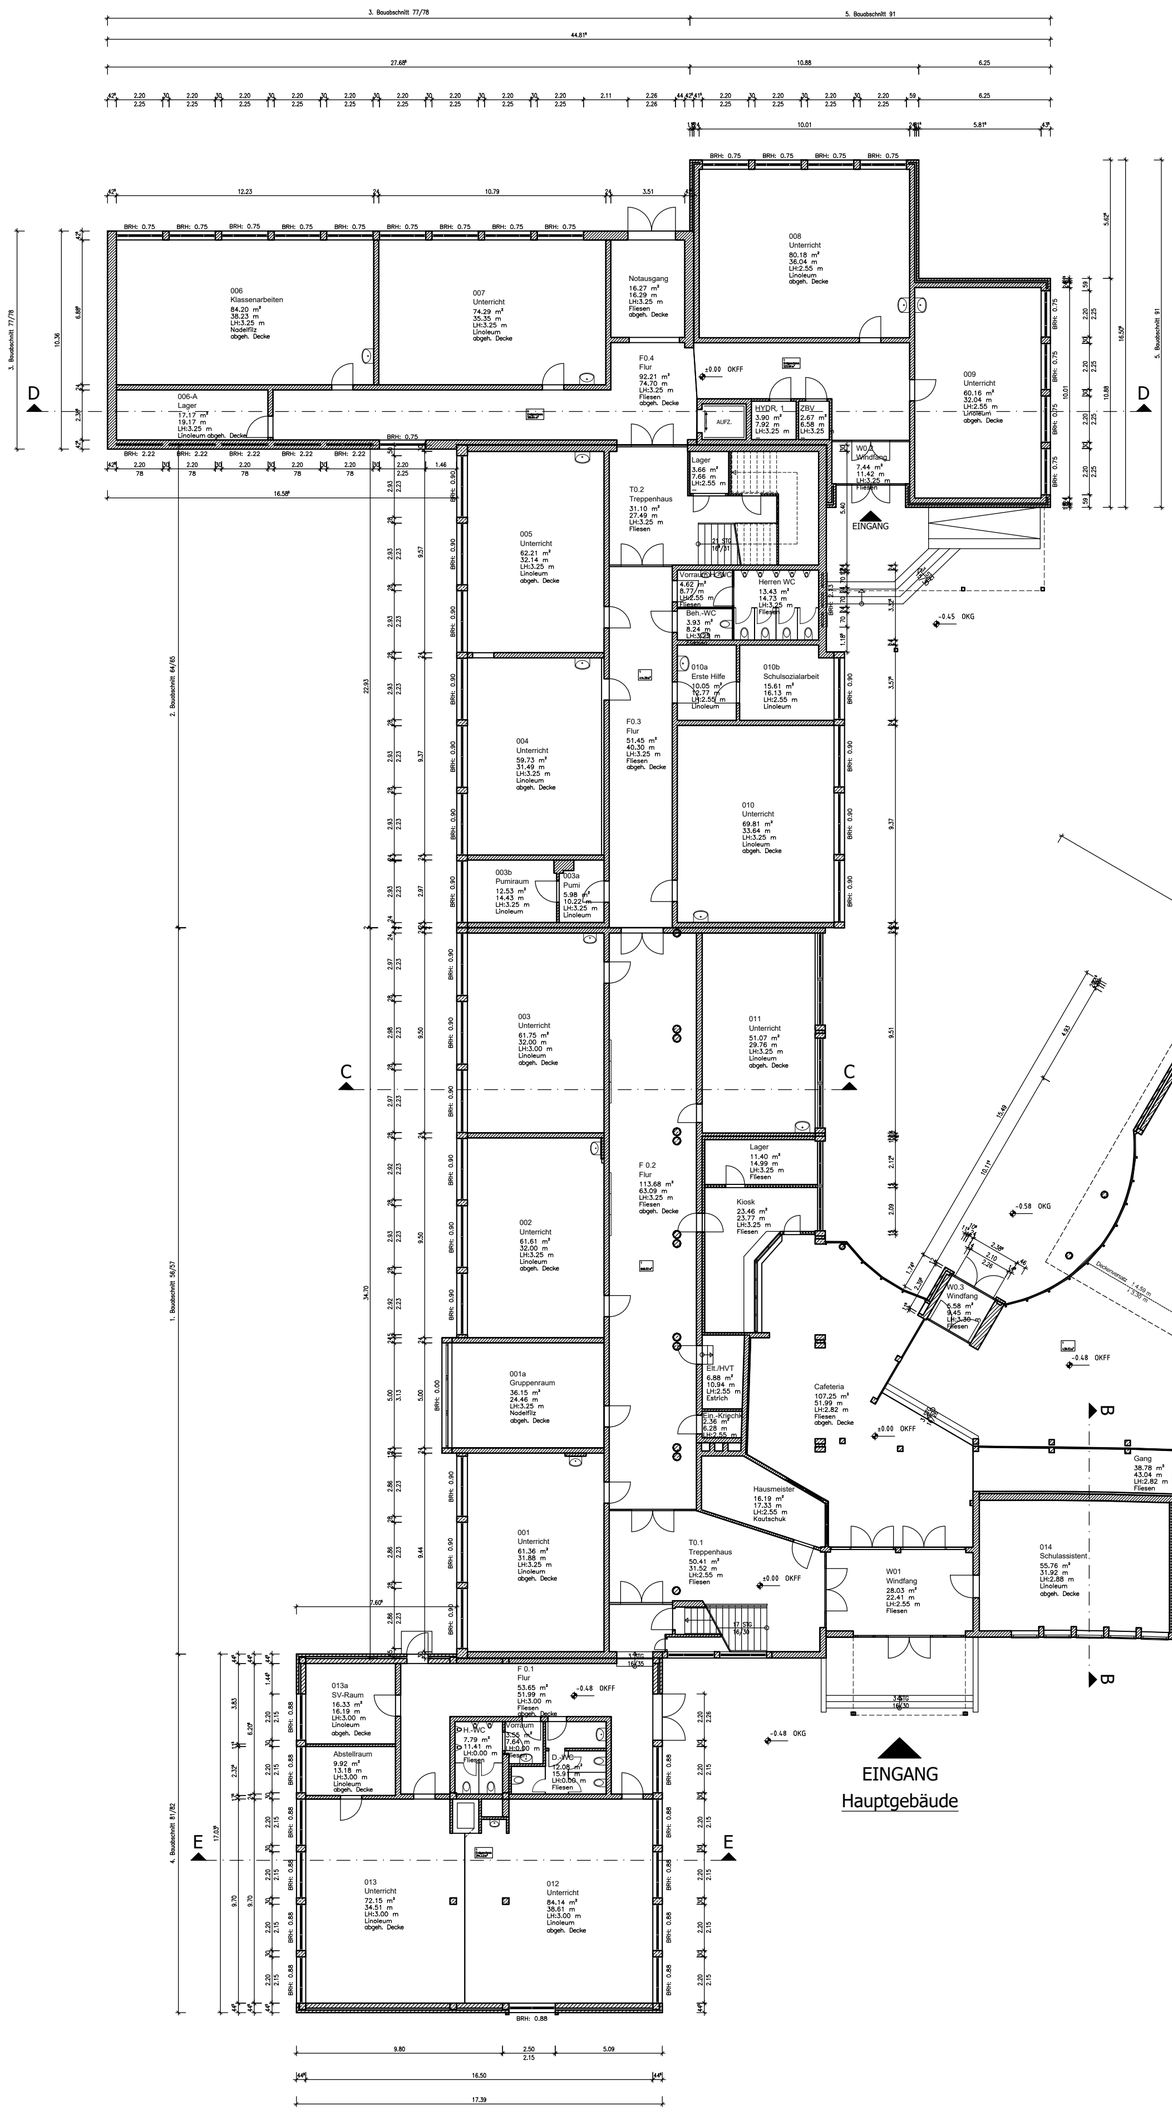

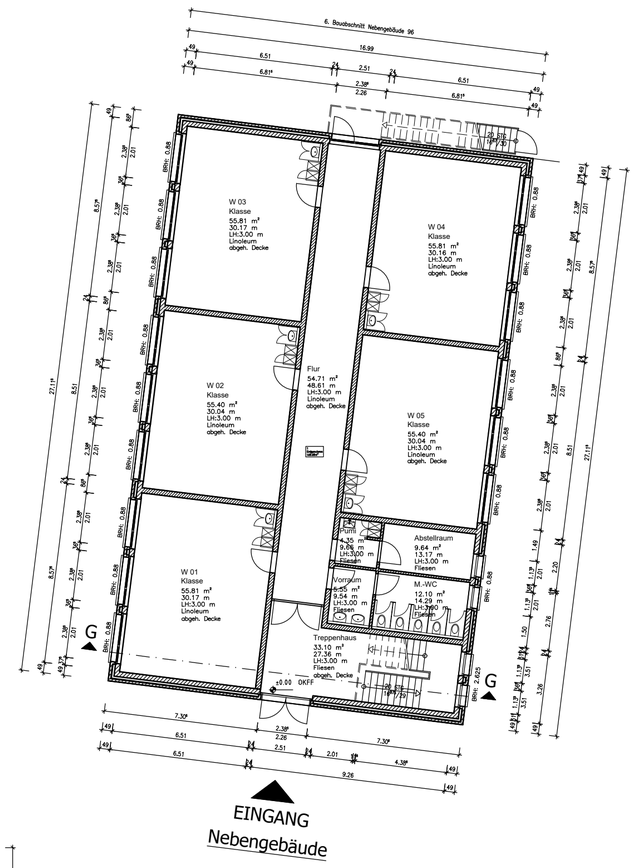

Ausschreibung

Delmenhorst verbindet

Bauvorhaben **2.32 - BBS I** Richtstr. 26, 27753 Delmenhorst	Planinhalt **Grundriss Erdgeschoss**		
Bauherrin Stadt Delmenhorst - Die Oberbürgermeisterin -	Maßstab 1:200	Plannummer AS_7.11	Datum 03.06.2025