

**Legende Brandschutz**

- F90 Feuerbeständig
- nb nicht brennbar
- F30 Feuerhemmend

NA Notausgang  
PF Panikfunktion  
T90 Feuerbeständig selbstschließend  
T30 Feuerhemmend selbstschließend  
DT Dichtschließend  
DS Dicht- und selbstschließend  
RS Rauchschutz  
RWA Rauch-Wärme-Ableitung  
RA Rauchableitung manuell  
RAE Rauchableitung elektrisch

Feuerlöscher  
Eintragsstation  
Brandmelder  
RWA-Bedenstelle  
Feuerwehrkassendeckel

**Legende Materialien**

- Mauerwerk tragend
- Stahlbeton tragend
- Stahlbetonfertigteile tragend
- Beton unbewehrt
- Estrich
- Gipskartonwand beidseitig doppelt beplankt
- Dämmung, weich
- GK-Installationswand, einseitig doppelt beplankt
- Dehlfugen


**Legende Abkürzungen und Symbole**

OKF Oberkante Fertig ab OKFF	OKR Oberkante Roh
UKF Unterkante Fertig ab OKFF	UKR Unterkante Roh
FBH Fensterbrüstung ab OKF	RBH Rohbrüstung ab OKF
UZ Unterzug	UZ Überzug
RS Rohstiehl	BK Balken
RH Raumhoch	TH Türhoch
DF Dehlfuge	GDF Gebäudedehlfuge
RR Regenfallrohr	BLI Blitzschutz
DA Dachablauf	BA Bodenablauf
DN dicke Welle Rohleitung	HA Hauptabwasserung
HP Hochpunkt	NO Notwasserung
TP Tiefpunkt	SO Sonnenschutz
SO Sonnenschutz	SOV Sonnenschutzverglasung
VD Verdunkelung	TVD Totalverdunkelung
BL Brandschutz innen	REV Revision
BRK Brüstungskanal	FBV Fußbodenheizungsverteiler
VSG Verbundsicherheitsglas	F30 Wand feuerhemmend (Wärme, Rauch, Hitz)
UK algehe. Decke von OKFF (Raumstempel)	G30 Glas feuerhemmend (Wärme, Rauch)
UK Fertigteile	UK Rohdecke von OKFF (Raumstempel)
OKFB OK Fertigteileboden	OK Rohdecke
OKRB OK Rohfußboden	OK Rohfußboden Rohdecke
Schienenversatz	Schienenwerk
Ordnung schriftl	Ordnung
Spiegel (h) 60/50cm	Spiegel (h) 50/80cm
BE Blindelement	

Alle Maße sind am Bau zu prüfen! Unstimmigkeiten sind vor der Bauausführung mit dem Planverfasser zu klären! Für die Einhaltung der Maße haftet allein der Unternehmer! Angaben zu Durchbrüchen sind aus Schalplänen bzw. Rohbauplänen zu entnehmen!

Alle Höhen beziehen sich auf OKF wenn keine andere Höhe angegeben ist.

Index	Datum	Änderung	gezeichnet
V4	30.09.2025	Planfortschreibung	
V3	02.09.2025	Leesefassung	
V2	31.07.2025	Arbeitsstand	
V1	xxx	Planerstellung LPS	

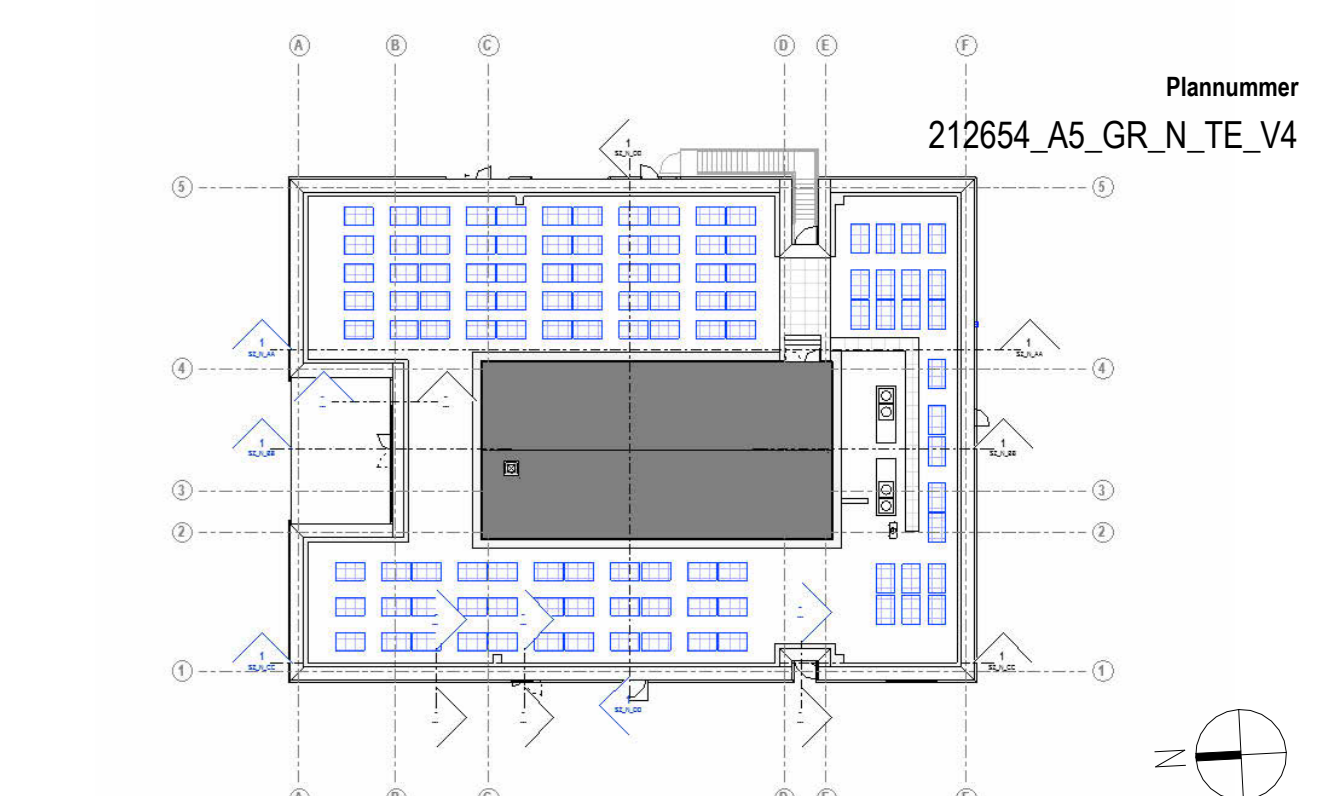

OKF E0 = ±0.00m = +5.00 m ü. NHN

Bauherrin  
Stadt Delmenhorst  
Die Oberbürgermeisterin  
Fachbereich 00 - Gebäudemanagement

Nutzer  
Stadt Delmenhorst  
Grundschule Bunterhof-Hasbergen

Bauvorhaben  
2021 2 654  
Erw. Grundschule Bunterhof  
Delmenhorst

Projektnummer  
212654

Fachrichtung  
A

Leistungsphase  
5

Plannummer  
GR\_N\_TE

Maßstab  
1:50

Index  
V4

Plangröße  
1.300x0.841=1.09

Architektur - Ausführungsplanung

Stadt Delmenhorst, den 03/25/25

gezeichnet  
Datum  
02.06.2025

Bauherrin, Stadt Delmenhorst

Planner,  
Vertreten durch

geprüft  
Datum