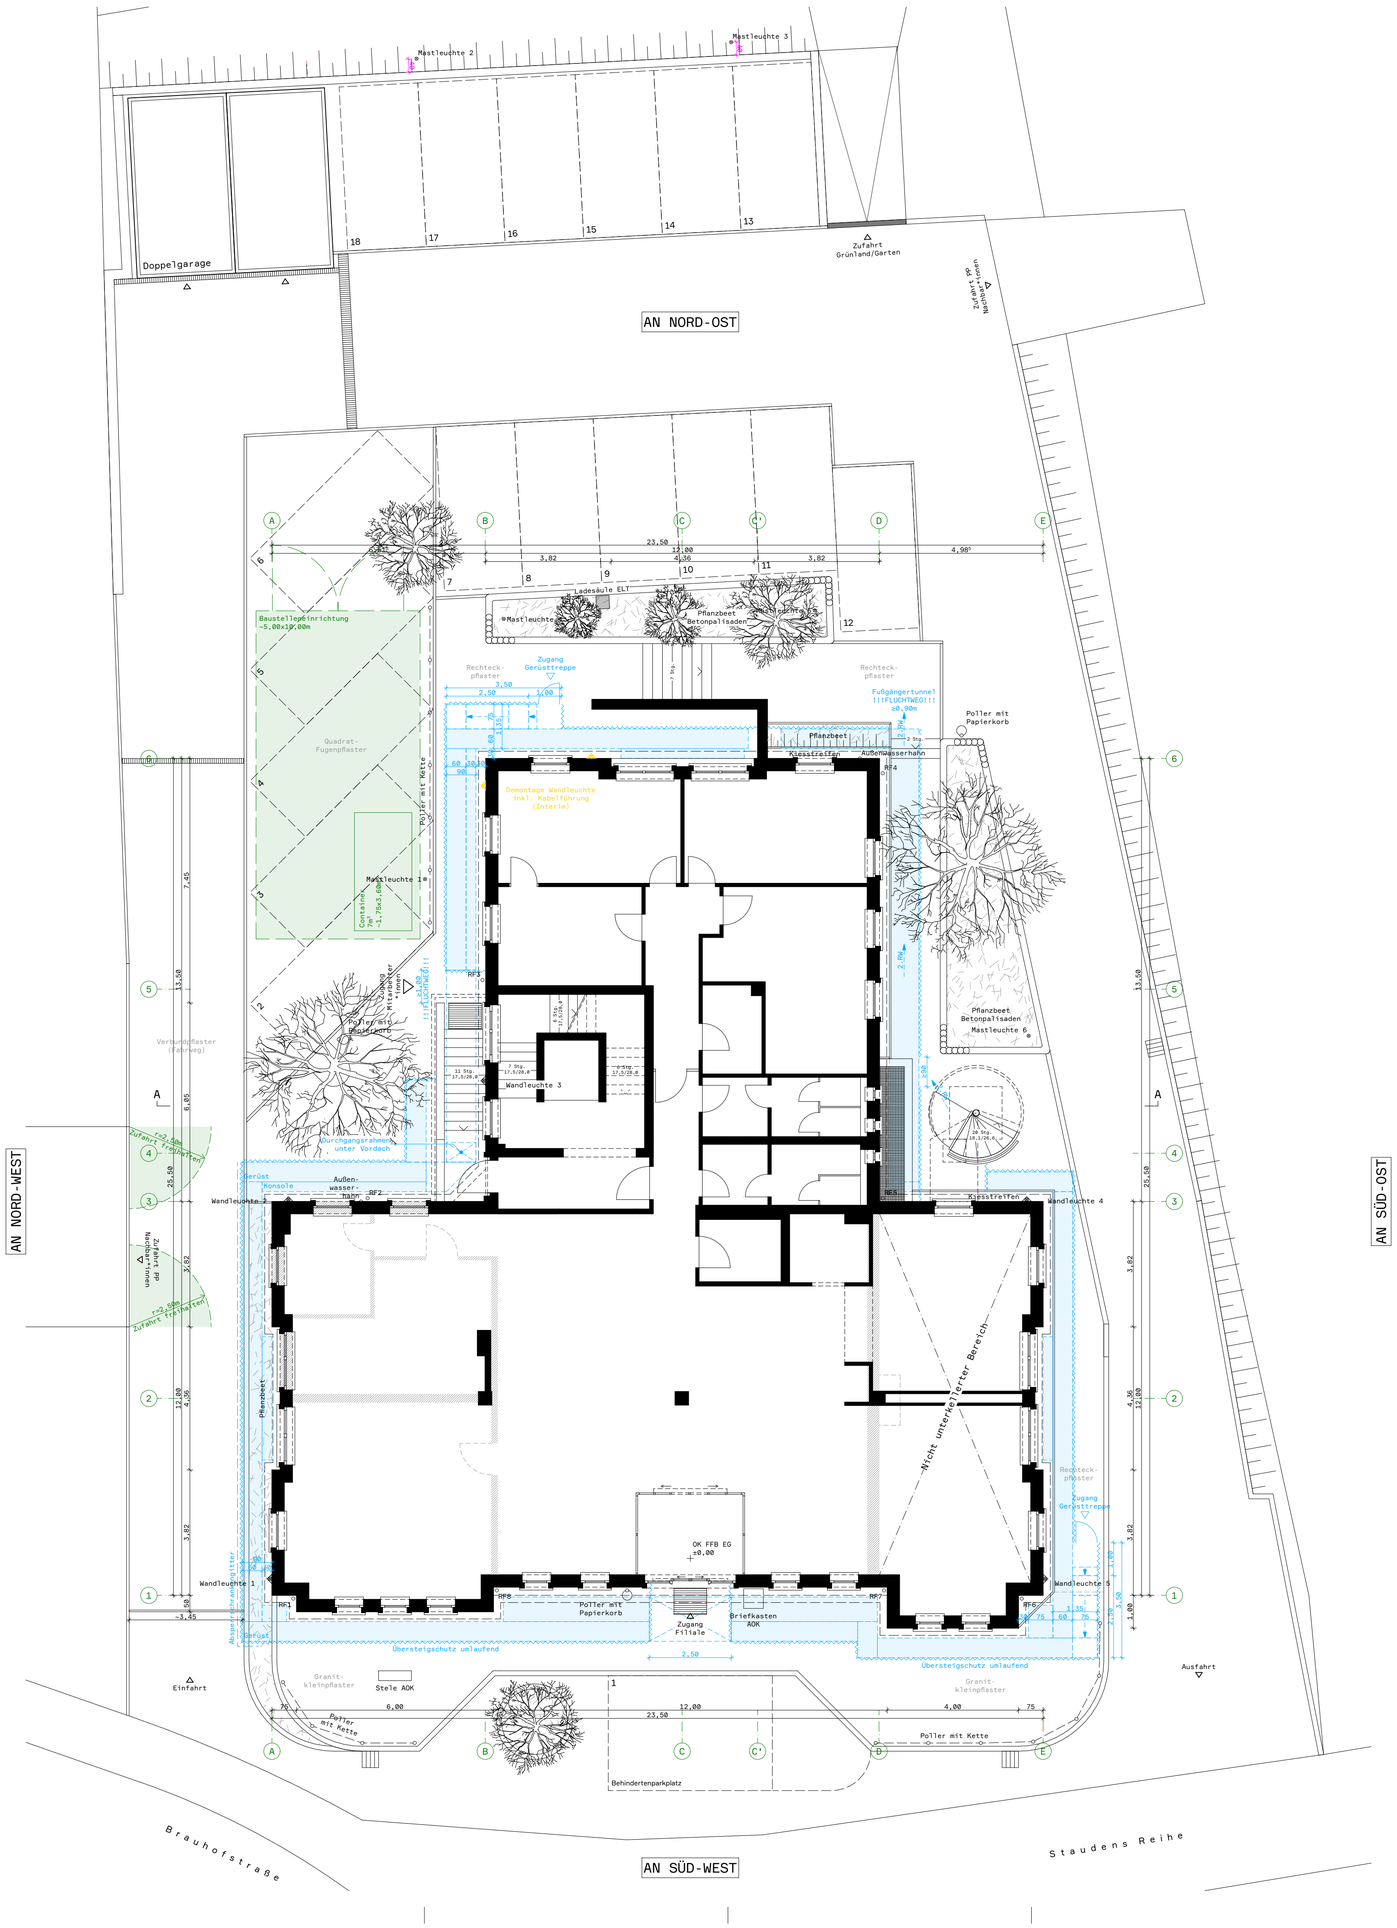

Legende

	Bestand
	Neubau
	Abbruch
	Projektion Wände
	BE, Verweise, Achsen
	Gerüst (Schema)

Fassade

	Putz + Anstrich
	Anstrich
	Instandsetzung Gewände
	Faserzement

Fenster = Separate Maßnahme
(Teilrealisierung Mitnutzung Gerüst)

N	Neu
A	Aufarbeitung
RS	Regenschiene
SL	Stulpleiste
GR	Glasrandverbund

Hinweise

Alle Maße sind vom Auftragnehmer eigenverantwortlich zu prüfen.

Bei Abweichungen sind die Bauleitung / Architekten zu informieren.

Darstellung Umgebung entspricht keinem Bestandsaufmaß.

Der Plan dient nur zur Angebotserstellung.

Keine Ausführungszeichnung.

Plangrundlage Architektur
Bauinvest GmbH, 10.11.1995

Index	Änderungen / Ergänzungen	Datum
-	-	-

Bauherrschaft
AOK PLUS - Die Gesundheitskasse
Sternplatz 7, 01067 Dresden
0800 / 10590, -

Planer

Projekt
Instandsetzung Gebäudehülle
Filiale Dippoldiswalde, Brauhofstr. 25, 01744 Dippoldiswalde

Projekt-Nr.
DWA-ISG

Planungsphase
Ausführung

Bezugskote
+363.50m ü. M.

Planbezeichnung
Grundriss Erdgeschoss
BA II - Umgebung

Plan-Nr.
5.2101

gezeichnet
VE/BR

Maßstab
1:100

Datum
26.05.2026

0 1 2

VORABZUG

Format
76.5x59.4

Index
-

Dateiname
DWA-ISG_AFU_Projekt.pln