
Grundriss +4.30 m

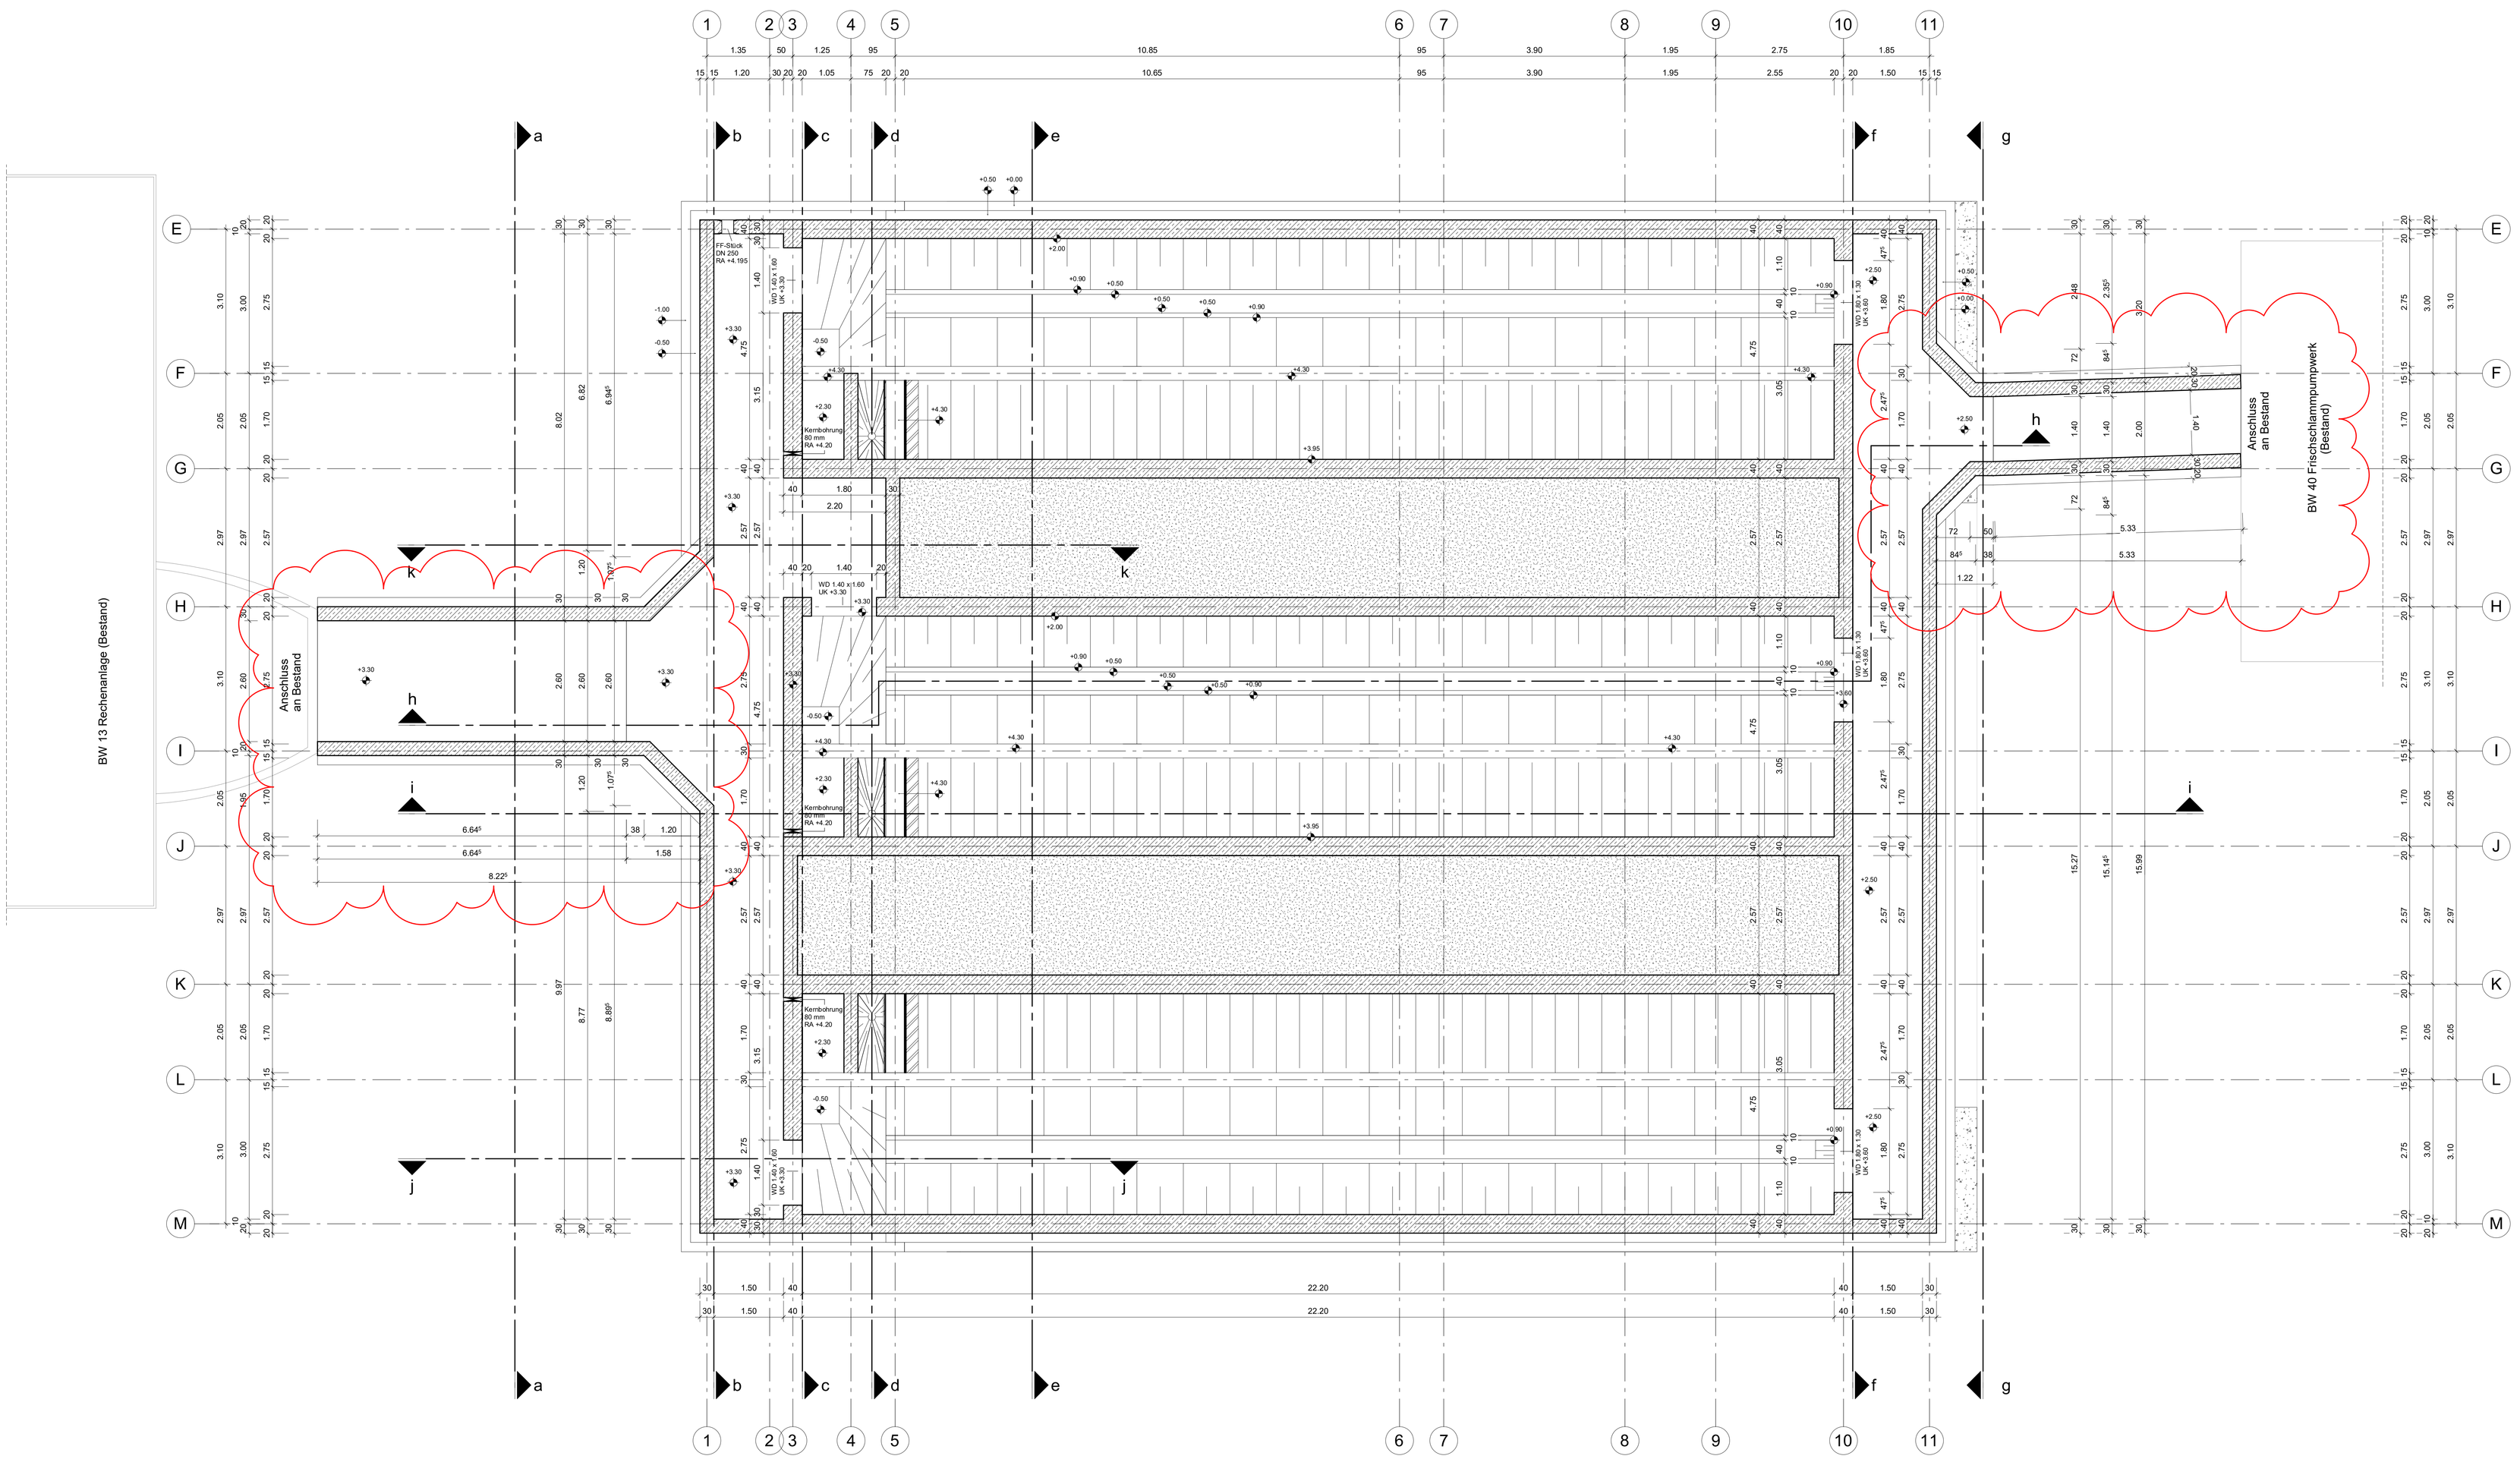

Legende

es sind die aktuellen Planstände zu beachten, z.B.
-Grundrisse
-Schnitte
-Dachaufsichten

-Haustechnik
-allg. Anschluss- / Aufbaudetails
-Vermaßung der Regenfallrohre, siehe Ansichten)

Höhenkoten

OKFF=Oberkante Fertigfußboden
OKRF=Oberkante Rohfußboden

im Schnitt (fertig)
im Schnitt (roh)
im Grundriss (fertig)
im Grundriss (roh)

Darstellung / Textliche Ergänzungen

- Bestand
- Abbruch
- Mauerwerk
- Estrich
- Stahbeton
- WDVS-Dämmung
- Fertigteil
- Standflügel
- Gehflügel
- FD-Bodendurchbruch
- DD-Deckendurchbruch
- WD-Wanddurchbruch
- Kernbohrung Wand
- WA-Wandaussparung
  SWS-Senkrechter Wandschlitz
  WWS-Waagerechter Wandschlitz
- Abwasser
- Dickschlamm
- Betriebswasser
- Sand
- Druckluft

T30, F30 feuerhemmend
T90, F90 feuerbeständig
BA Bodenablauf
BRH Brüstungshöhe ü. OKRFB
OKFFB Oberkante Fertigfußboden
OKRFB Oberkante Rohfußboden
UKFD Unterkante Fertigdecke
UKRD Unterkante Rohdecke
TH Treppenhaus
ÜZ Überzug
UZ Unterzug
WDVS Wärmedämmverbundsystem
RR Regenfallrohr
NÜ Notüberlauf


Durchbrüche werden mit Hilfe von Zusatzkürzeln den Gewerken zugewiesen

WD (Wanddurchbruch) L=Lüftung
S=Sanitär
H=Heizung
E=Elektro

Hinweis

Schutzvorrichtungen gegen Anprall mit Gabelstaplern an Stützen vorsehen!

Bau- und Hilfszustände der Fertigteile sind vom ausführenden Unternehmen selbstständig entsprechend der gewählten Bauweise zu prüfen und zu berücksichtigen!

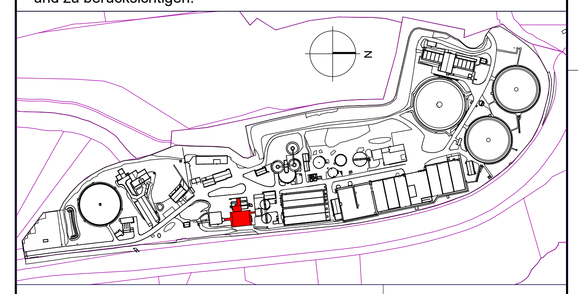

Alle Angaben und Maße sind am Bau zu prüfen!

Höhenbezug: ± 0.00 = 464.50 DHHN2016 Lagebezug: ETRS89-UTM32

Verweis Index

Änderungshinweis siehe Vermerk aktueller Index

Index	Änderung	gez. / bearb.	geprüft	Datum
b	Verbindungsgrimme: Wegfall Fertigbetonteil - Herstellung über Stahlbeton/Ortbeton	RA / HSC	HSC	08.05.2024
a	Ergänzung Bodenplatte alter Sandfang aus Bestand	RA / HSC	HSC	07.02.2024

AVS ABWASSER VERBAND SAALE

Abwasserverband Saale
Uferstraße 55
95028 Hof
Tel.: 09281 - 7180
Fax: 09281 - 718114

Projekt
Kläranlage Hof - Neubau Sandfang

Darstellung
Sandfang
Grundriss +4.30 m

Leistungsphase
Ausführungsplanung

BORN ERMEL Ingenieure

Dr. Born - Dr. Ermel GmbH
Büro IPU - Direktion
Schachtstraße 1 · 01705 Freital
Tel. (0351) 64987-0 · Fax (0351) 64987-99
ipu@born-ermel.de · www.born-ermel.de

Maßstab 1 : 50

	Datum	Name
gez.	08.05.2023	KI/RA
bearb.	08.05.2023	MAT/ET
geprüft	08.05.2023	STR

Datei: siehe linken Planrand | Originalgröße: (1379mm x 841mm)

Zeichnungs-Nr.
3727005-05-B-003 b

P:\PROJEKTE\3727005_KA Hof - Sanierung + Erweiterung\05\CAD\Revit\3727005-05-B KA Hof - Neubau Sandfang.rvt