
Grundriss +5.06 m - UK Gitterrost Zulauf-/Ablaufgerinne

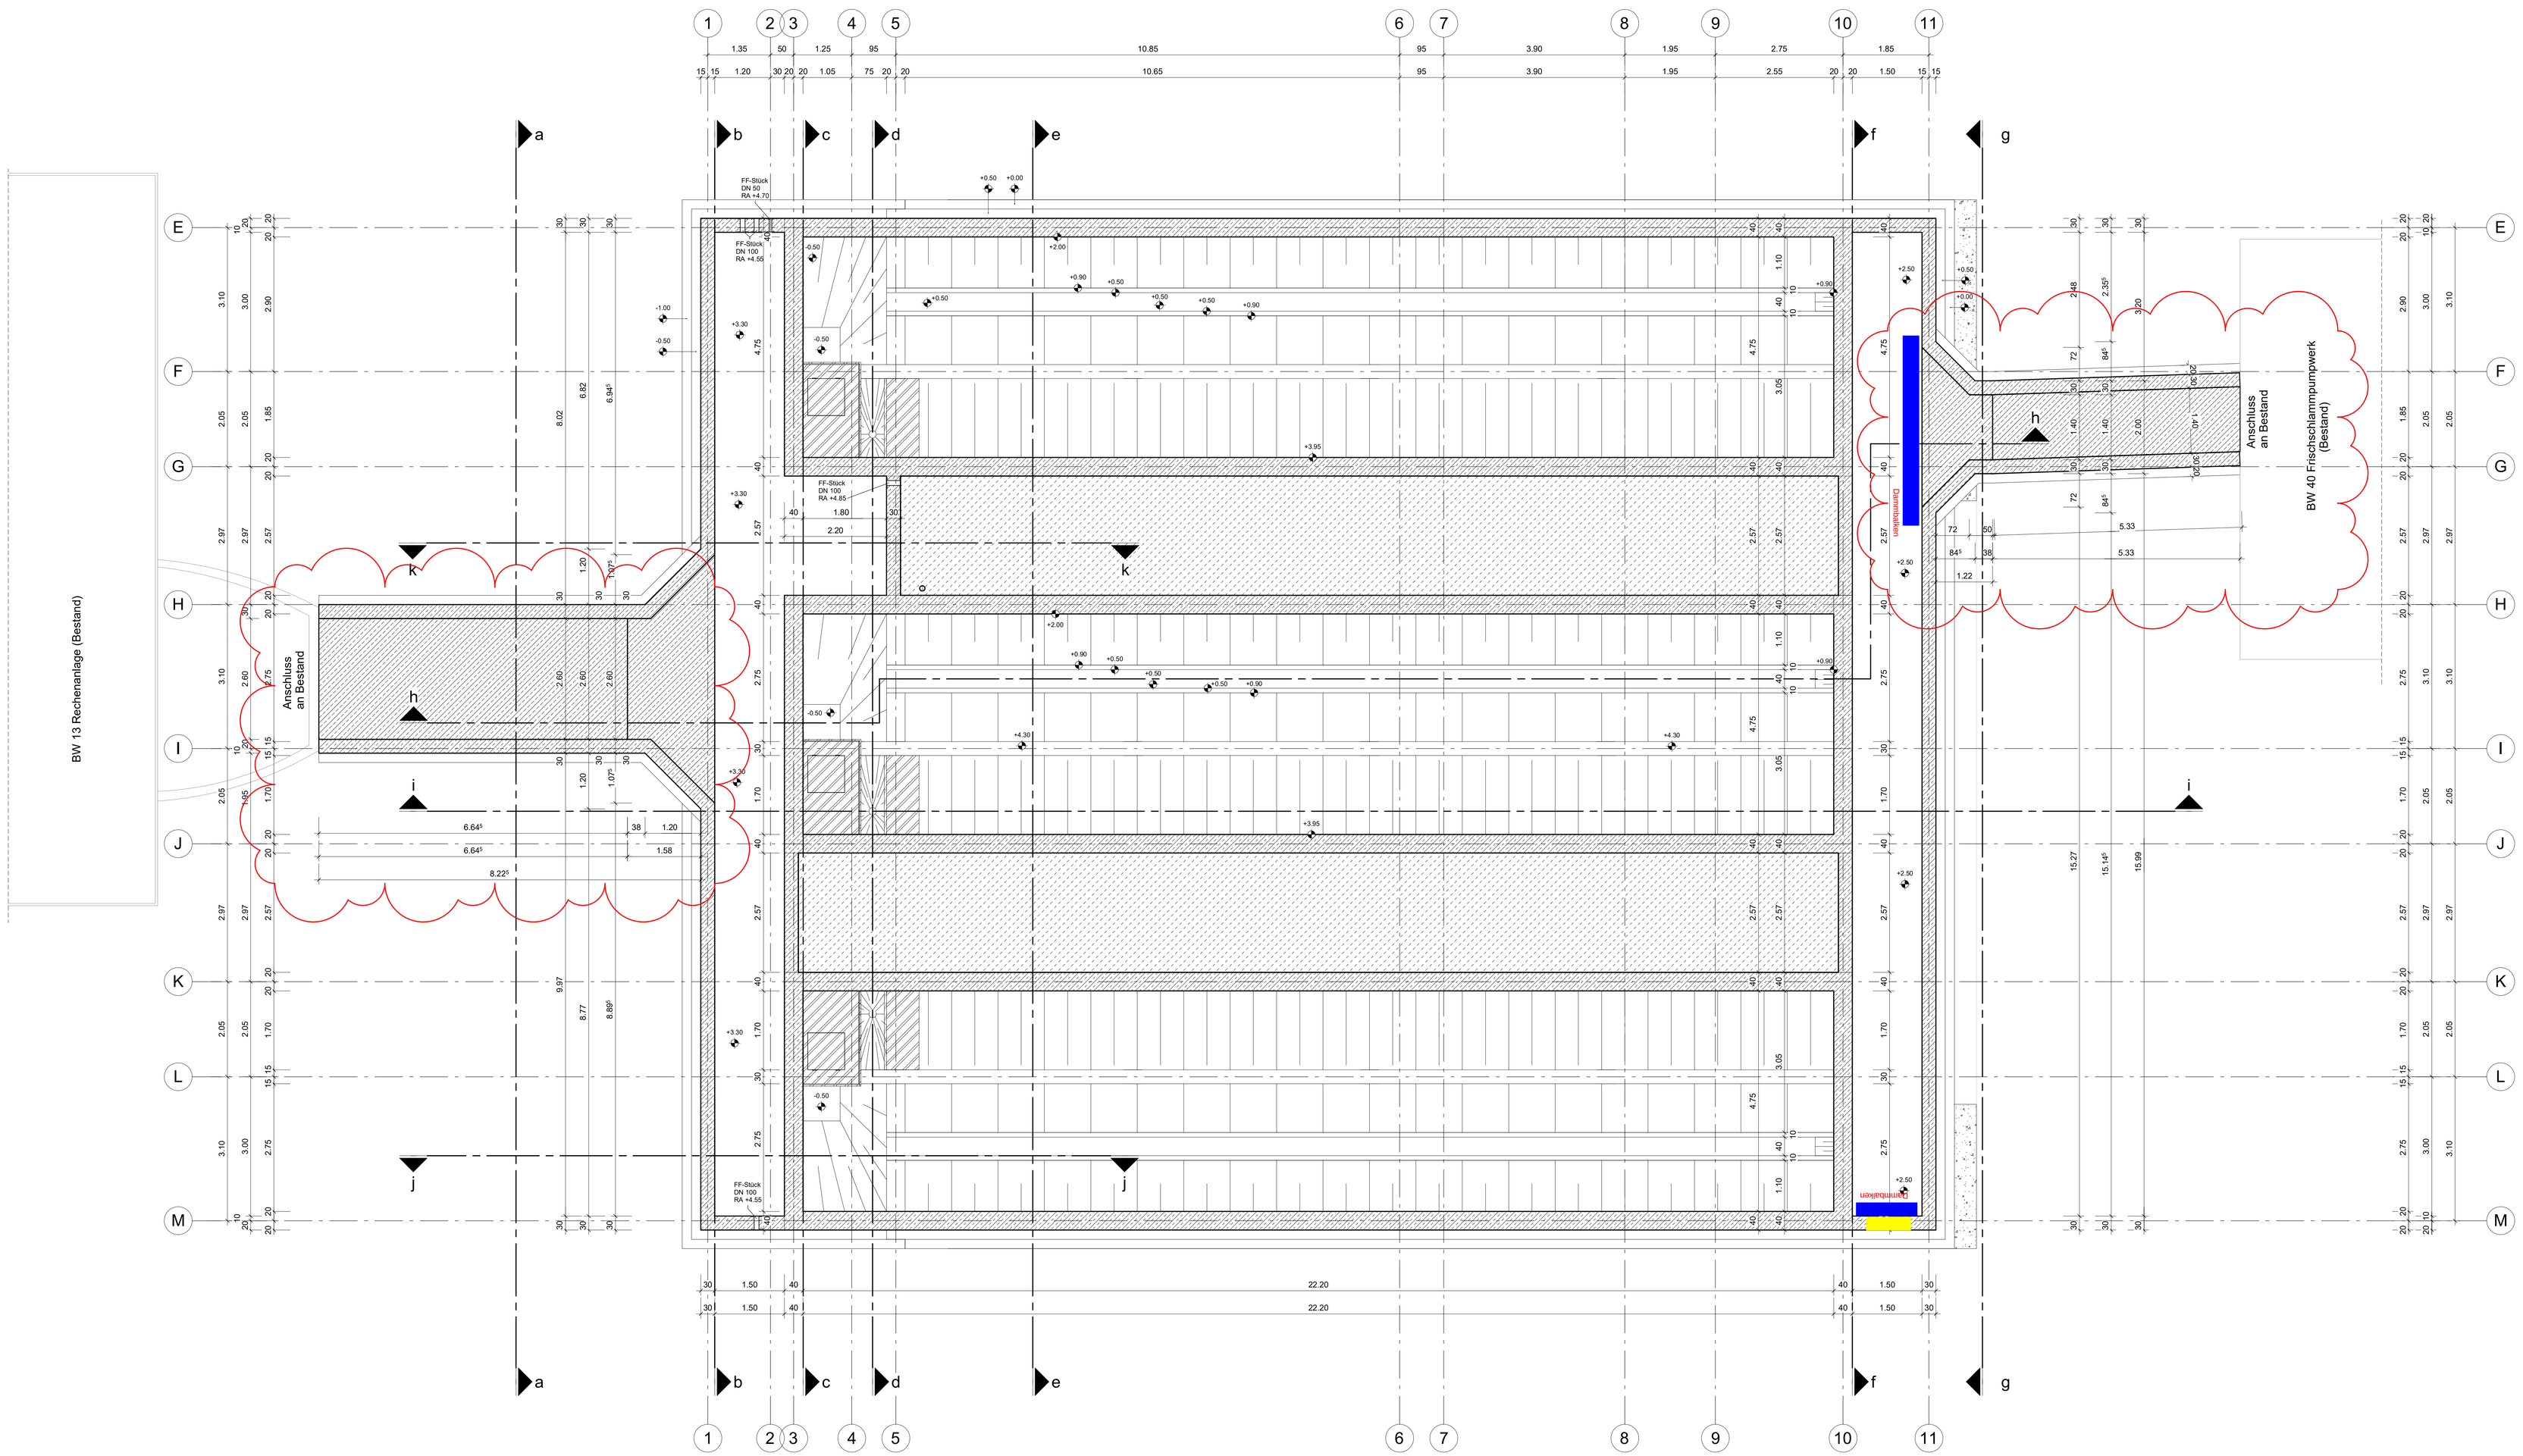

Legende

es sind die aktuellen Planstände zu beachten, z.B.
- -Grundrisse
- -Schnitte
- -Dachaufsichten
- -Haustechnik
- -allg. Anschluss- / Aufbaudetails
- -Vermaßung der Regenfallrohre, siehe Ansichten)

Höhenkoten

OKFF=Oberkante Fertigfußboden
OKRF=Oberkante Rohfußboden

im Schnitt (fertig) | im Grundriss (fertig)
im Schnitt (roh) | im Grundriss (roh)

Darstellung / Textliche Ergänzungen

- Bestand
- Abbruch
- Mauerwerk
- Estrich
- Stahbeton
- WDVS-Dämmung
- Fertigteil
- Standflügel
- Gehflügel
- FD-Bodendurchbruch
- DD-Deckendurchbruch
- WD-Wanddurchbruch
- Kernbohrung Wand
- WA-Wandaussparung
  SWS-Senkrechter Wandschlitz
  WWS-Waagerechter Wandschlitz
- Abwasser
- Dickschlamm
- Betriebswasser
- Sand
- Druckluft

T30, F30	feuerhemmend
T90, F90	feuerbeständig
BA	Bodenablauf
BRH	Brüstungshöhe ü. OKRFB
OKFFB	Oberkante Fertigfußboden
OKRFB	Oberkante Rohfußboden
UKFD	Unterkante Fertigdecke
UKRD	Unterkante Rohdecke
TH	Treppenhaus
ÜZ	Überzug
UZ	Unterzug
WDVS	Wärmedämmverbundsystem
RR	Regenfallrohr
NÜ ●	Notüberlauf


Durchbrüche werden mit Hilfe von Zusatzkürzeln den Gewerken zugewiesen

WD (Wanddurchbruch)	L=Lüftung
	S=Sanitär
	H=Heizung
	E=Elektro

Hinweis

Schutzvorrichtungen gegen Anprall mit Gabelstaplern an Stützen vorsehen!

Bau- und Hilfszustände der Fertigteile sind vom ausführenden Unternehmen selbstständig entsprechend der gewählten Bauweise zu prüfen und zu berücksichtigen!

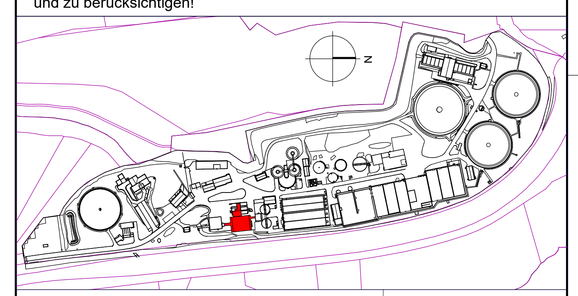

1:100

Alle Angaben und Maße sind am Bau zu prüfen!

Verweis Index

Änderungshinweis siehe Vermerk aktueller Index

Höhenbezug: ± 0.00 = 464.50 DHHN2016 Lagebezug: ETRS89-UTM32

Index	Änderung	gez. / bearb.	geprüft	Datum
b	Verbindungsgerinne: Wegfall Fertigbetonteil - Herstellung über Stahlbeton/Ortbeton	RA / HSC	HSC	08.05.2024
a	Ergänzung Bodenplatte alter Sandfang aus Bestand	RA / HSC	HSC	07.02.2024

AVS
ABWASSER VERBAND SAALE

Abwasserverband Saale
Uferstraße 55
95028 Hof
Tel.: 09281 - 7180
Fax: 09281 - 718114

Projekt
Kläranlage Hof - Neubau Sandfang

Darstellung
Sandfang
Grundriss +5.06 m

Leistungsphase
Ausführungsplanung

BORN ERMEL Ingenieure
Dr. Born - Dr. Ermel GmbH
Büro IPU - Dresden
Schachtstraße 1 · 01705 Freital
Tel. (0351) 64987-0 · Fax (0351) 64987-99
ipu@born-ermel.de · www.born-ermel.de

Maßstab: 1 : 50

	Datum	Name
gez.	08.05.2023	KI/RA
bearb.	08.05.2023	MA/ET
geprüft	08.05.2023	STR

Datei: siehe linken Plannand | Originalgröße: (1379mm x 841mm)

Zeichnungs-Nr.
3727005-05-B-004 b

F:\PROJ\P\3727000_KA Hof_Sandfang - Einsteiner\05\CAD\Revit\3727005-05-B-KA Hof - Neubau Sandfang.rvt