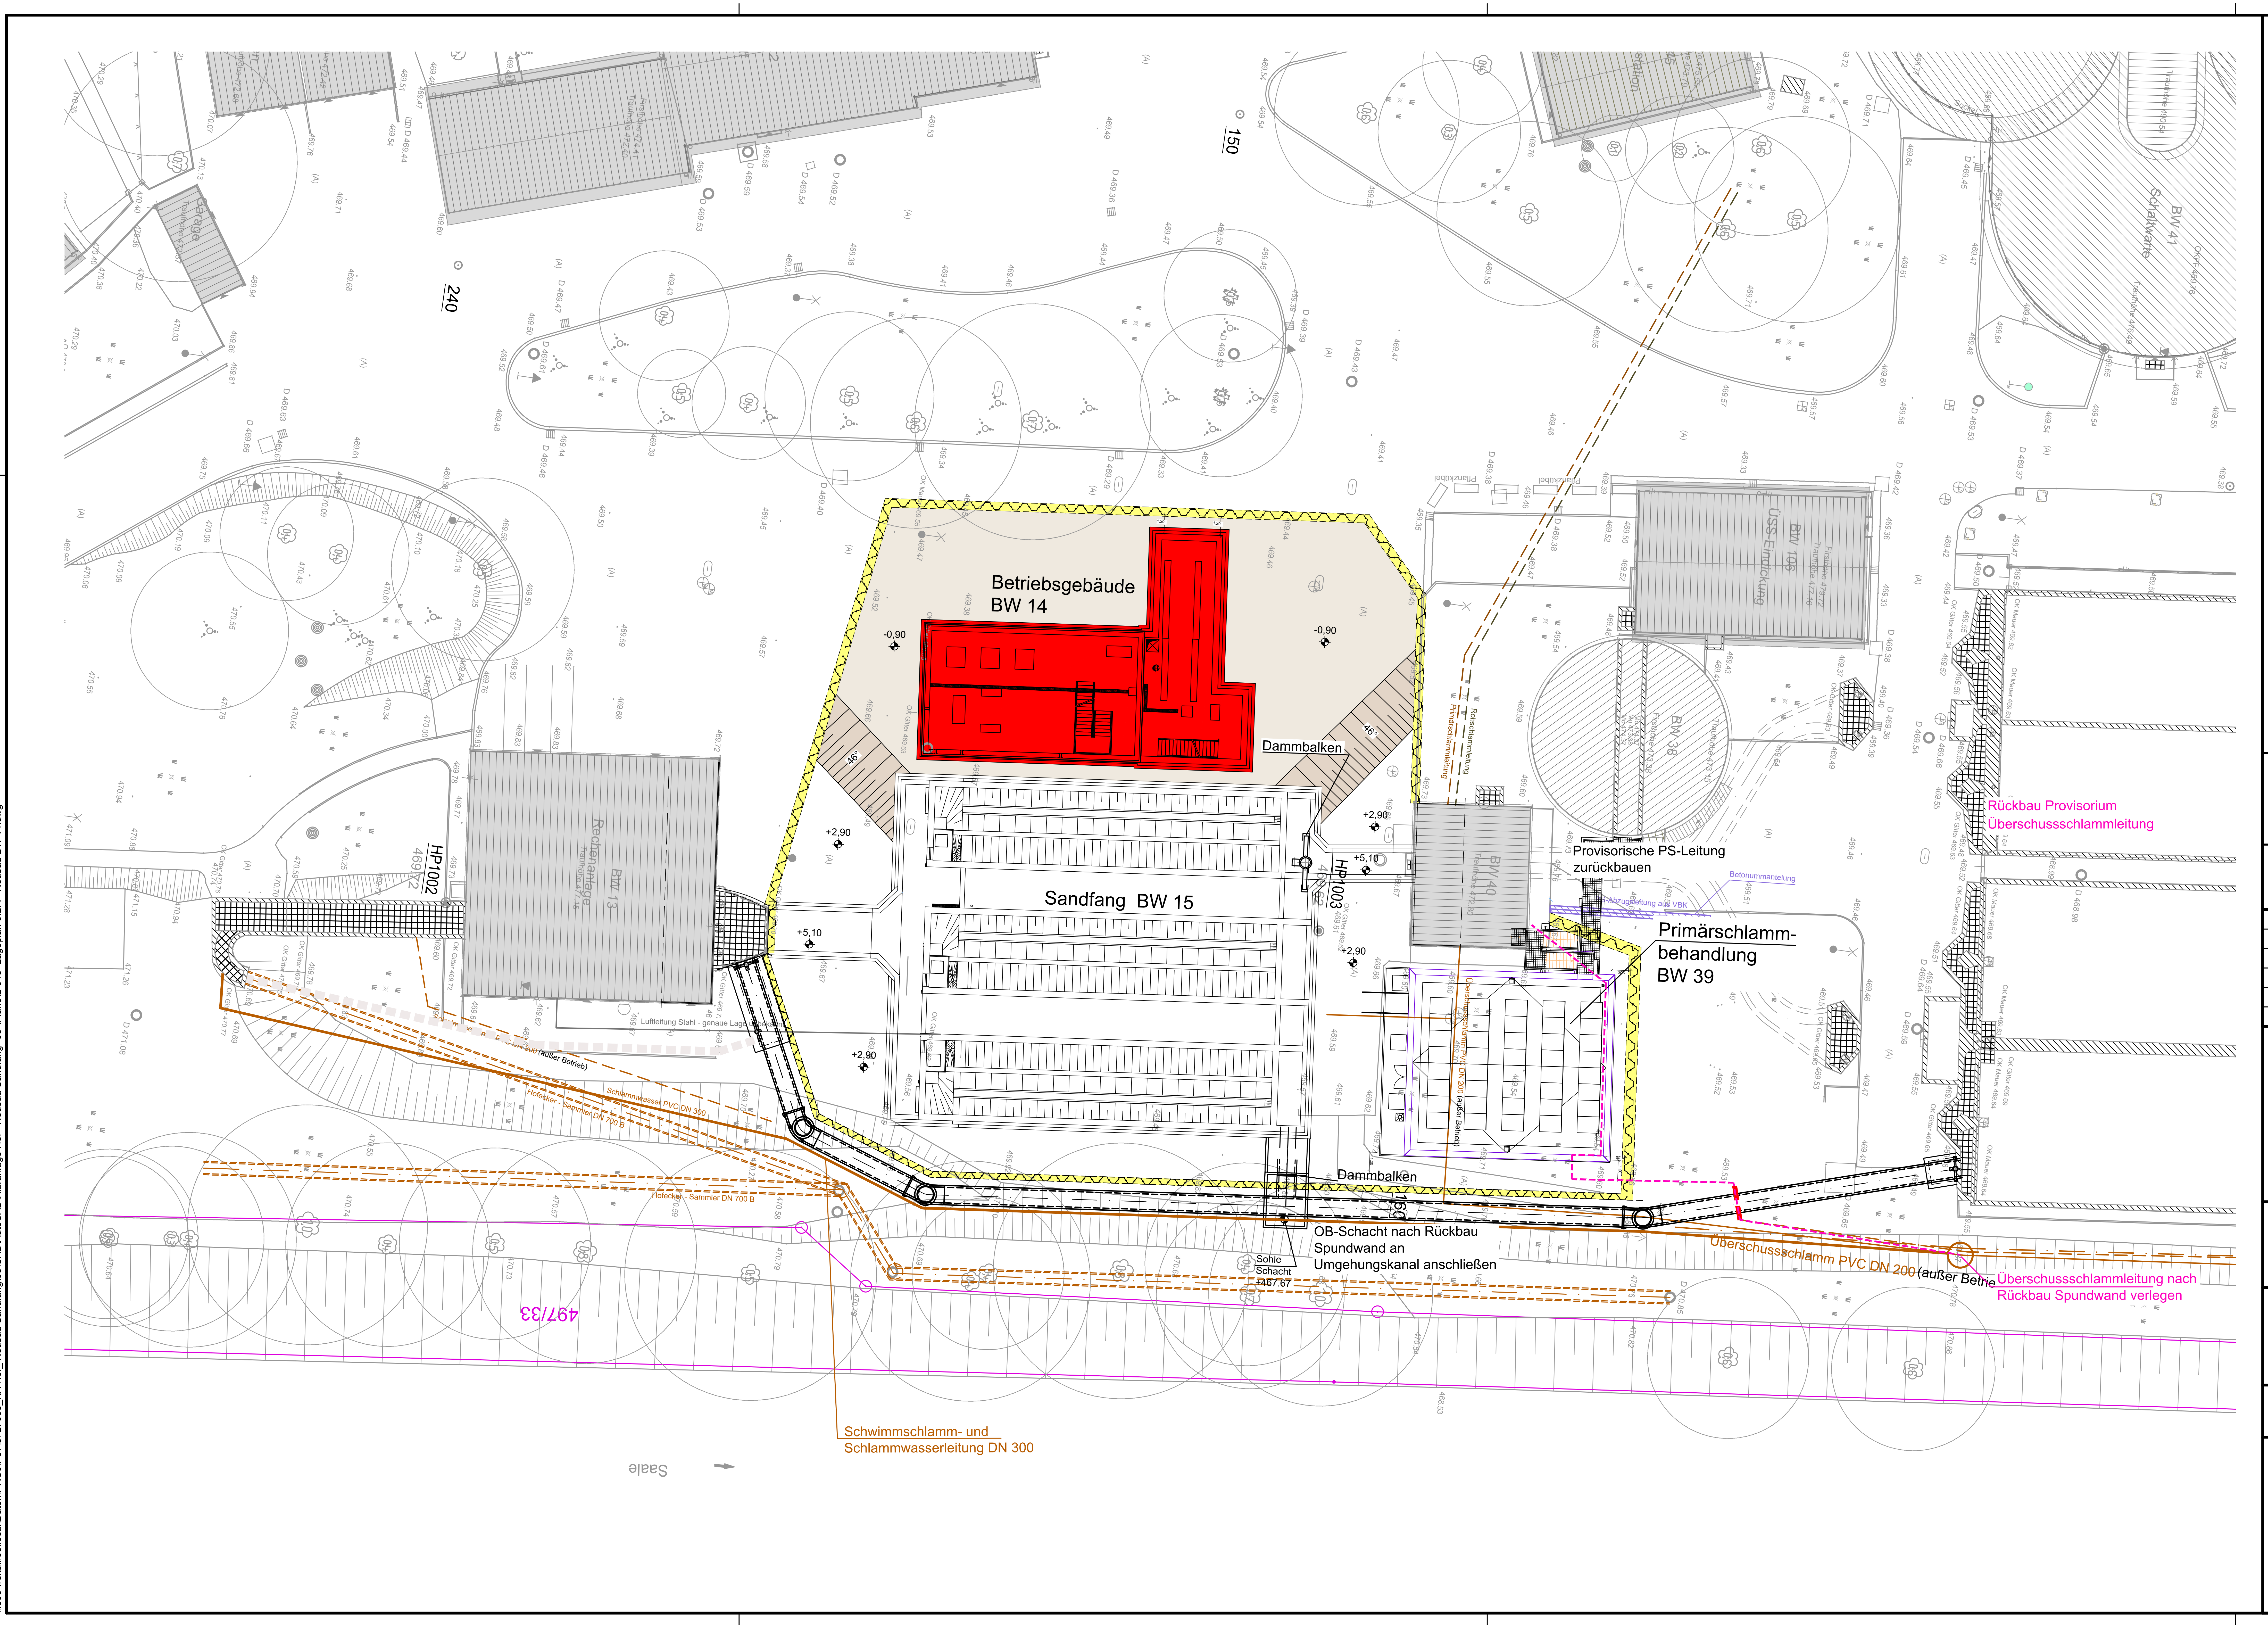


Legende

	Bestand
	Flurstücksgrenzen
	Kabelschutzrohr Bestand
	Schwimmschlammleitung Bestand
	Überschussschlammleitung Bestand
	Schlammwasserleitung Bestand
	Betriebswasserleitung Bestand
	Neubau Bauwerke
	Abbruch Verbau (Ziehen Spundwand)
	Baugrube
	Böschung Baugrube

N

Vermessung

Vermessungsbüro Jeschek
Andreas Jeschek
Nach dem Waldhaus 4
08529 Plauen
Telefon 03741/415 393
Telefax 03741/415 394
Mobil 0151/588 66 470
info@vermessung-jeschek.de www.vermessung-jeschek.de

0 1 2 3 4 5 10 20 25 m
1 : 250

Lagebezug: ETRS89-UTM32 **Höhenbezug: DHHN2016**

Index	Änderung	gez. / bearb.	geprüft	Datum
c	Verbau und Prov. Leitung bei BW 40, OB-Schacht eingefügt, Änderung ÜSS	BF / ET	ET	09.06.2026
b	Umlegung Überschussschlammleitung, Baugrube und Sohlhöhen	BF / ET	ET	25.08.2025
a	Einbindepunkt Umgehungsleitung, Nennweite FT-Schacht	EA / ET	ET	09.07.2024

AVS Abwasserverband Saale

Abwasserverband Saale
Uferstraße 55
95028 Hof
Tel. 09281 - 7180
Fax. 09281 - 718114

Projekt
Kläranlage Hof
Neubau Bauwerke 14, 15 und 39

Darstellung
Lageplan 6.BA - Neubau BW 14 , Ziehen Spundwand

Leistungsphase
Ausführungsplanung

BORN ERMEL Ingenieure
Dr. Born - Dr. Ermel GmbH
Dresden
Schachtstraße 1 · 01705 Freital
Tel. +49 351 64987-0
Fax +49 351 64987-99
dresden@born-ermel.de · www.born-ermel.de

Maßstab 1:250

	Datum	Name
gezeichnet	24.04.2024	EA
bearbeitet	24.04.2024	ET
geprüft	24.04.2024	MKA

Datei: siehe linken Planrand
Originalformat 420x784

Zeichnungs-Nr. 3727005-05- L-015 c

\\fs06-freital.ibe.local\Daten\PROJ\P3727005_KA Hof_Neubau Sandfang\05\CAD\AutoCAD\Kläranlage Hof - Neubau Sandfang -05-(Pläne)\-015 Lageplan 6.BA - Neubau BW 14.dwg