

Grundriss Erdgeschoss

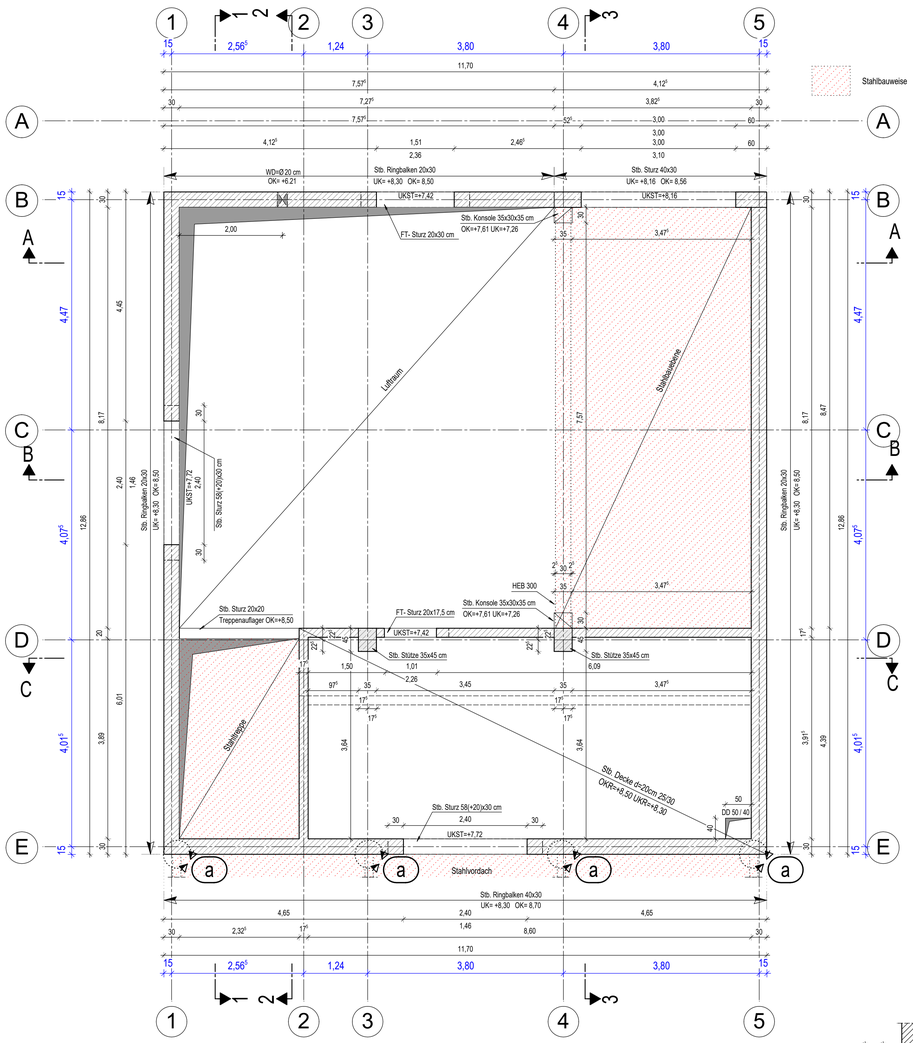


Grundriss 1.Obergeschoss

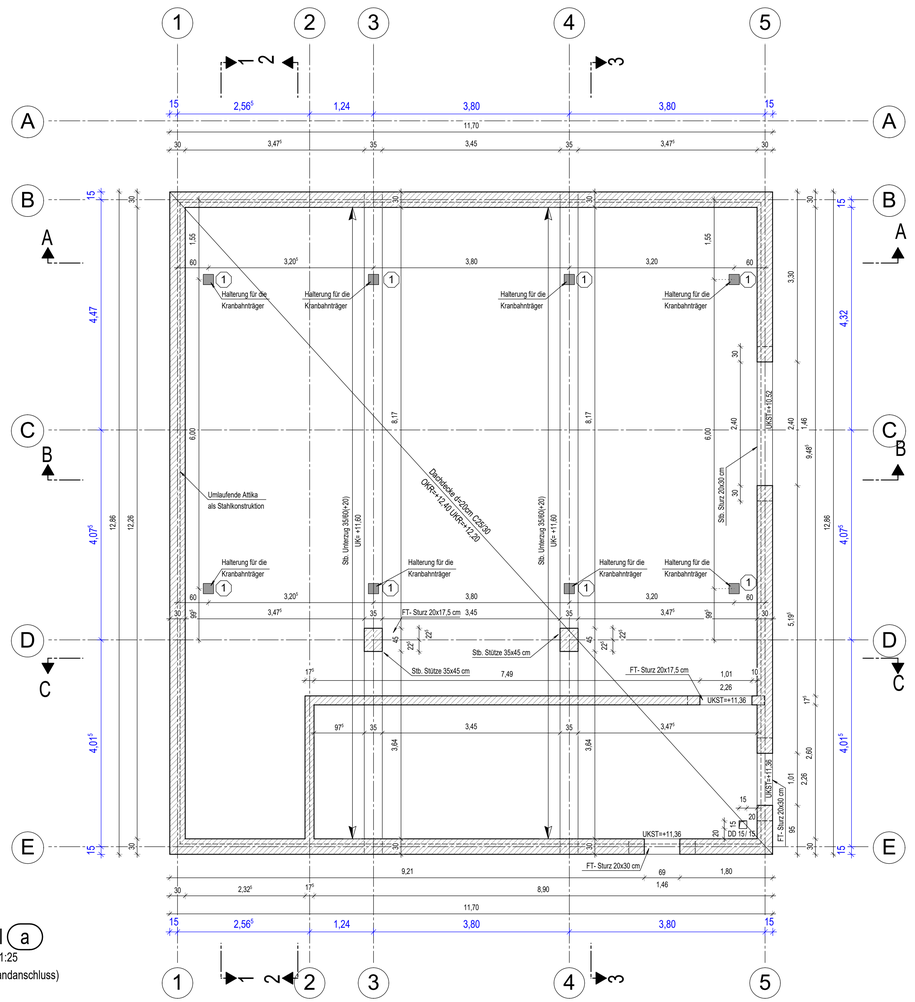

Detail a

M. 1:25

(Vordach Wandanschluss)

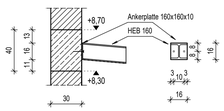

Einbau- und Zubehörteilliste

Bitte prüfen

Pos.	Menge	Einheit	Bezeichnung	Werkstoff
1	8	Stück	Kranträgerprofil KBK II	lt. Werk

Legende

- Stahlbeton (Ortbeton)
- Aufgehende Ortbeton
- Arbeitsfuge (AF)
- unbewehrter Beton
- Stahlbeton WU-Bauteile
- Mauerwerk (MW)

Baustoffe und Verarbeitung

(sofern im Plan nicht anders angegeben)

Bauteil	Betondeckung innen/unten	Betondeckung aussen/oben	Betongüte	Expositions- und Feuchtigkeitsklasse	Bemerkung
Decke EG (EMSR Raum)	20	20	C25/30	XC1, W0	
Stützen	20	20	C25/30	XC1, W0	
Dachdecke UZ	20	20	C25/30	XC1, W0	
Dachdecke	35	35	C25/30	XC3, XF1, W0	

Betonstahl: BSt 500 S(B)

Arbeitsfugen rau ausführen, sofern nicht anders angegeben!

* Achtung Abweichende Betongüteklassen sh. Grundriss

DIESER PLAN GILT NUR IN VERBINDUNG MIT DEN OBJEKTPLÄNEN, DEN HAUSTECHNIKPLÄNEN!

LIEGEN UNSTIMMIGKEITEN ZWISCHEN ÖRTLICHKEIT UND PLANUNG VOR ODER HAT DIE AUSFÜHRENDE FIRMA BEDENKEN, MUSS VOR AUSFÜHRUNG EINE KLÄRUNG MIT DEN PLANUNGSBETEILIGTEN HERBEIGEFÜHRT WERDEN. BEI NICHTBEACHTUNG HAFTET DIE AUSFÜHRENDE FIRMA!

DIE BAUMAßNAHMEN SIND UNTER BEACHTUNG DER ALLGEMEIN ANERKANNTEN REGELN DER TECHNIK SOWIE NACH DEM STAND DER TECHNIK DURCHZUFÜHREN!

Mit der Freigabe des Schalplans durch die Prüfung des Objektplaner, stimmt die Geometrie der Schalung mit der Objektplanung überein.

Die Lage von Einbauteilen (Grundleitungen, Leerrohre) ist den Plänen der Fachplaner zu entnehmen!

Grundleitungen, Bodeneinläufe, Rohrdurchführungen, Leerrohre, Entwässerungsleitungen, Elektroaussparungen, Blitzschutz etc. sind nach den Angaben und den Plänen der Fachingenieure einzubauen.

Die horizontalen Arbeitsfugen zwischen OK-Wand und UK-Decke bzw. OK-Decke und aufgehender Wand sind gemäß DIN EN 1992-1-1 Bild 6.9 mindestens "rau" auszuführen.

0 1 2 3 4 5 m

1 : 50

Alle Angaben und Maße sind am Bau zu prüfen!

Höhenbezug: ± 0.00 OKRFB EG = 464.50 DHHN2016 Lagebezug: ETRS89-UTM32

Verweis Index

Änderungshinweis siehe Vermerk aktueller Index

Änderung in Bearbeitung

Index	Änderung	gez. / bearb.	geprüft	Datum

AVS Abwasserverband Saale

Abwasserverband Saale
Uferstraße 55
95028 Hof
Tel.: 09281 - 7180
Fax: 09281 - 718114

Projekt

Primärschlammbehandlung Kläranlage Hof

Darstellung

Grundriss Decke über EG und 1.OG

Leistungsphase

Ausführungsplanung - Schalplan

BORN ERMEL Ingenieure

Dr. Born - Dr. Ermel GmbH
Büro Ostfriesland
Tjüchkampstraße 12 · 26605 Aurich
Tel. (04941) 1793-0 · Fax (04941) 1793-66
ostfrl@born-ermel.de · www.born-ermel.de

Maßstab 1:25, 1:50

	Datum	Name
gez.	19.08.2024	MC
bearb.		
geprüft		

Datei: siehe linken Planrand | Originalgröße: sh. unten

Zeichnungs-Nr. SP - 002