


Legende Materialien	
Mauerwerk	Neu
Mauerwerk tragend	Abbruch
Stahlbeton tragend	Bestand
Stahlbetonfertige tragend	
Beton unbewehrt	
Eisloch	
Gaslasterwand beidseitig doppelt beplankt	
Dämmung, hart	
Dämmung, weich	
OK: Isolationswand, einseitig doppelt beplankt	
Dehlfugen	

Legende Brandschutz	
(R) EI 60 / F60 A/B / hochfeuerhemmend	
REI60 M / F90 A/B / hochfeuerhemmend + mech. Beanspruchung	
(R) EI 30 / F30-B / feuerhemmend	

Legende Abkürzungen und Symbole	
OKF Oberkante Fertig ab OKFF	OKR Oberkante Roh
UKF Unterkante Fertig ab OKFF	UKR Unterkante Roh
FBH Fensterfortsatz ab OKF	RBH Rohrfortsatz ab OKF
UZ Unterzug	STH Sturzbohle ab OKF
RH Raumhoch	UZ Überzug
DF Dämmfuge	GSF Gebäudedämmfuge
RR Regenfallrohr	BA Bodenablauf
DA Dachablauf	
HP Hochpunkt	
TP Tiefpunkt	
UK Fertiggleiche	UK Rohdecke
OK Fertigfußboden	OK Rohfußboden / Rohdecke
OKFE OK Fertigfußboden	Änderung
OKRB OK Rohfußboden	Unklarheit
Ortbeton sichtbar	

Alle Maße sind am Bau zu prüfen! Unstimmigkeiten sind vor der Bauausführung mit dem Planverfasser zu klären! Für die Einhaltung der Maße haftet allein der Unternehmer! Angaben zu Durchbrüchen sind aus Schalplänen bzw. Rohbauplänen zu entnehmen! Alle Höhen beziehen sich auf OKF wenn keine andere Höhe angegeben ist.

Index	Datum	Änderung	gezeichnet
05	05.08.2025	LPS Rohbaupläne	ara, bdi, kff
04	13.05.2025	LPS Planfortschreibung	ara, bdi, kff
03	27.04.2025	LPS Planfortschreibung	ara, bdi, kff
02	31.03.2025	LPS Planfortschreibung	ara, bdi, kff
01	13.03.2025	LPS Planfortschreibung (Kaltbauweise)	ara, bdi, kff
00	09.02.2025	LPS Planerstellung	ara, bdi

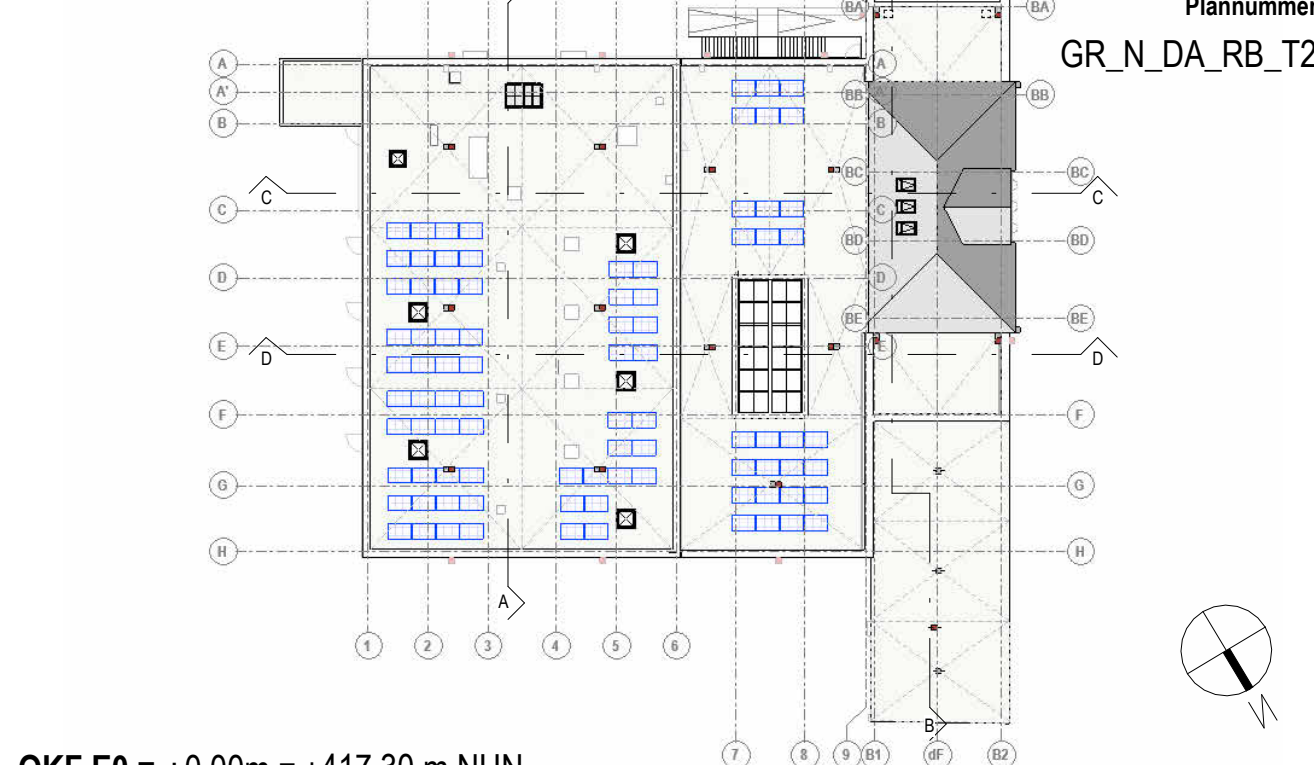

OKF E0 = ±0.00m = +417.30 m NHN	
Bauherr Stadt Zeulenroda-Triebes vertreten durch Stadtverwaltung Zeulenroda-Triebes 030628-46300	
Nutzer Stadt Zeulenroda-Triebes Markt 1, 07937 Zeulenroda-Triebes 030628-46300, <a href="https://www.zeulenroda-triesbes.de">https://www.zeulenroda-triesbes.de</a>	
Bauvorhaben 2024 2 245 Bauliche Änderung der Stadthalle Zeulenroda und energetische Sanierung	
Projektnummer 242245	Leistungsebene 5
Fachrichtung A	Plannummer GR_N_DA_RB_T2
Maßstab 1:50	
Grundriss Dachgeschoss Rohbau Teil 2 Ausführungsplanung Zeulenroda-Triebes, den 22.08.2025	
Im Original unterschrieben Bauherr: Vertreten durch Bürgermeisterin Heike Bergmann	
Im Original unterschrieben Planer: Vertreten durch	
Index 05	Datum 22.08.2025
Plangröße A0	Datum 09.02.2026
gezeichnet ara	Datum 09.02.2026
geprüft fbb	Datum 09.02.2026