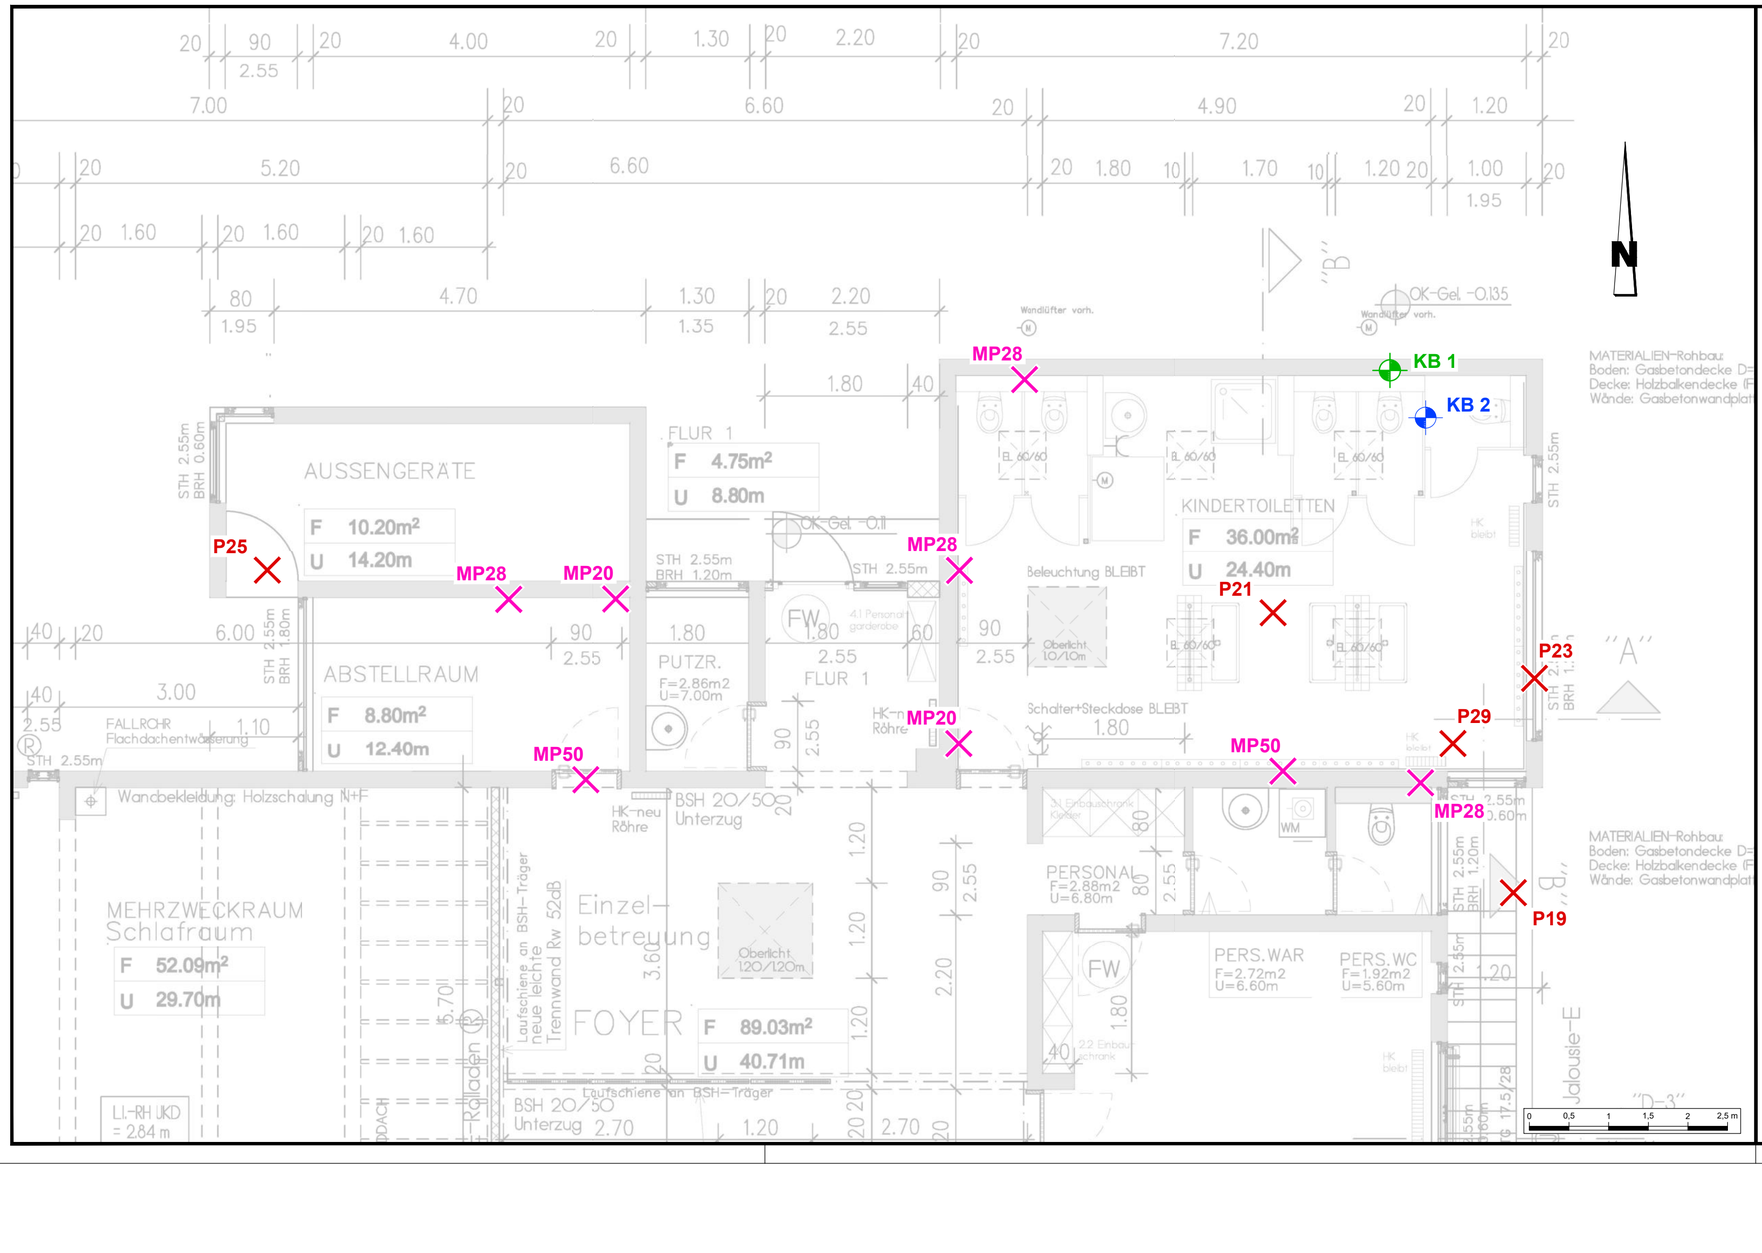

Legende:

- P — Probenahmepunkt
- MP — Probenahmepunkt Mischprobe
- KB — Kernbohrung in Boden
- KB — Kernbohrung in Wand

Plangrundlage:

Rainer Held Dipl.-Ing. FH Architekt
Werkplanung Erdgeschoss M 1 : 50
BL.W-1.2
01.10.08 / Index h 03.07.08

Koordinatensystem:

unbestimmt

IGB www.igb-ingenieure.de

KiTa Regenbogen, Brüsseler Ring, Ludwigshafen

Ergänzendes Gebäudeschadstoffgutachten

Detaillageplan mit Probenahmepunkten Kellergeschoss

Maßstab 1 : 50	Datum 09.02.2026	Anlage 2.2
Blattgröße 650 mm x 297 mm	gez. Deh gepr. End	Zeichnungs-Nr. 21-5056 12 LP 112

\\srv-files-001\Projekte-RNV\GB-21\21-5056 KiTaRegenbLU\12 GS\03 Pläne\01 CAD-Ausgang\21-5056 12 LP 11