

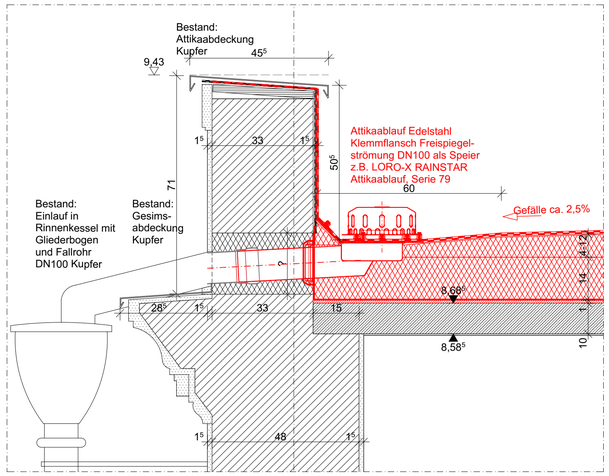



Attikaablauf in Bestandsfallrohr
Flachdach über Umgang MH - Nord

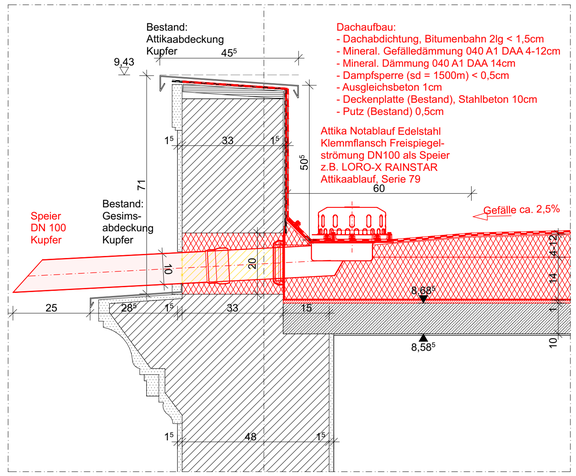


Attikaablauf Speier

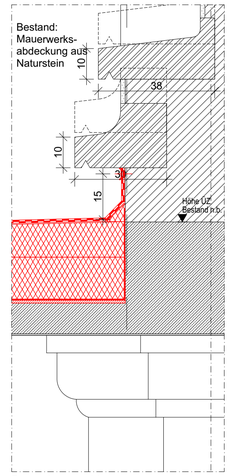


Fassadenanschluss

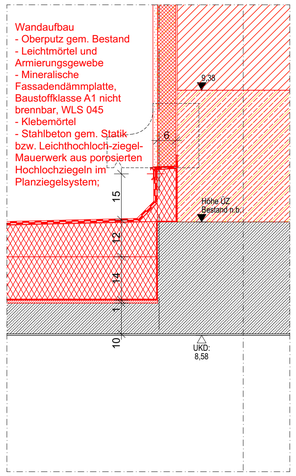


Fassadenanschluss Achse m2-m3
Flachdach über Umgang MH - Nord
Bereich Lüftungsgitter

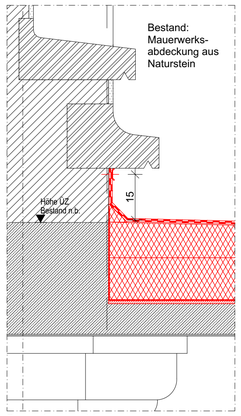


Fassadenanschluss
Flachdach über Umgang MH - Süd

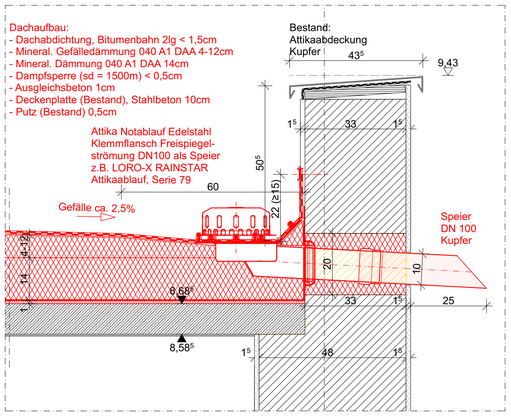


Attikaablauf Speier

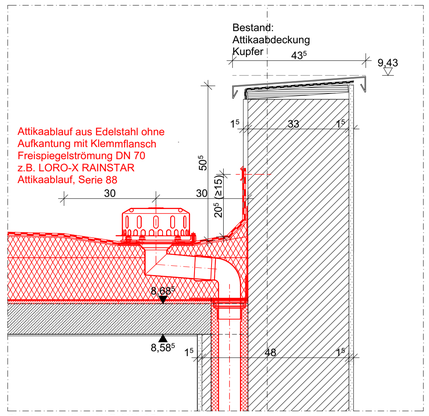


Flachdachablauf HE MH 07

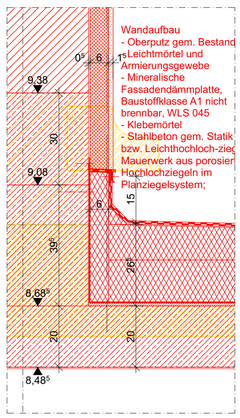

Fassadenanschluss Achse m1-m2
Flachdach über Umgang MH - Süd
Bereich Deckenaustausch

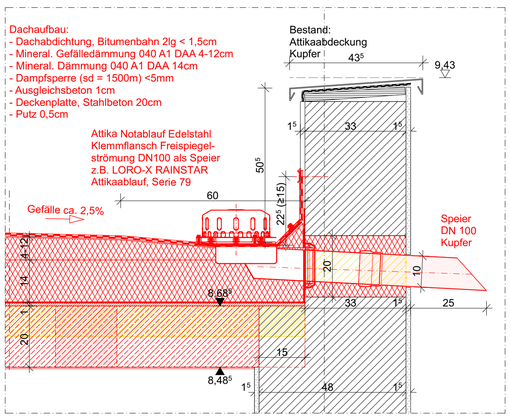

Attikaablauf Speier

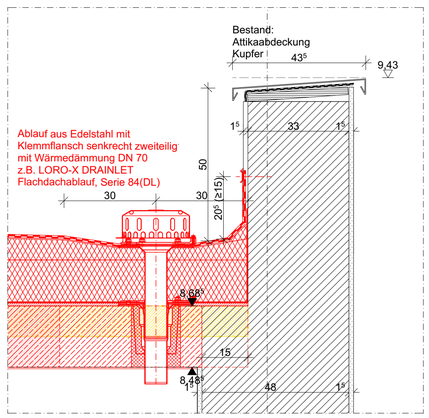

Flachdachablauf HE MH 08

Plangrundlage sind die zur Verfügung gestellten Bestandsunterlagen.
Es ist mit Maßabweichungen zwischen den Bestandsplänen untereinander sowie der tatsächlichen Ausführung zu rechnen.
Ein Aufmaß vor Ort für die Werk- und Montageplanungen der AN ist zwingend erforderlich.

Alle Pläne sind nur in Verbindung mit den gültigen Schal- und Bewehrungsplänen des Tragwerksplaners, sowie den Schlitz- und Durchbruchplänen der Fachingenieure gültig und/oder den ergänzenden Angaben.
Dehnungsfugen sind nach Angabe Tragwerksplaner auszuführen.
Relative Höhenangaben (Türhöhen, Brüstungshöhen, WD-Höhen) beziehen sich auf OKFF, falls nicht anders angegeben.
Die Darstellung der Möblierung dient nur der Information und liegt im Leistungsbereich des Bauherren.
Der Ausführende ist verpflichtet, den Auftraggeber auf etwaige Unstimmigkeiten der Ausführungsunterlagen hinzuweisen (VOB, § 3.3).

Anmerkung: Einfügepunkte ergänzt in Grundrissen und Schnitten!

Position in Schnitten jeweils bei:	99,67 m.ü.NN = 0,00 m	u.	1. geschnittener Achse v. links
Verspringender Schnitt: 2 Einfügepunkte:	99,67 m.ü.NN = 0,00 m	u.	1. geschnittene Achse v. links
	99,67 m.ü.NN = 0,00 m	u.	1. geschnittene Achse v. rechts

Anmerkung: Höhe des Grundwasserpegels ist angenommen!

Baugrundgutachten bezieht sich auf alte Vermesseruntelagen (Stand 2020) mit ±0,00 = +103,25 m.ü.NN
Nachreichung Vermesseruntelagen 15.06.2023: Grundwasserpegel = ca. 3,60m tiefer
(z.B. bei HGW = +103,00 m.ü.NN im BGG --> = **+99,40 m.ü.NN**)

Abkürzungen

AS	Absturzsicherung	LR	Lichte Raumhöhe		
AHD	Abhangdecke	MW	Mauerwerk		
AP	Abgangpunkt Regenwasser	NA	Notausgang		
BA	Bodenablauf	OK	Oberkante		
BRH	Brüstungshöhe	RB	Rohbau		
DD	Deckendurchbruch	StB	Stahlbeton		
DSo	Deckenschlitz oben	UK	Unterkante		
DSu	Deckenschlitz unten	UZ	Unterzug		
DL	Durchgangslichte	VK	Vorderkante		
FB	Fertigbau	VM	Vormauerung		
GK	Gipskarton	WD	Wanddurchbruch		
H	Höhe	WS	Wandschlitz		
KB	Kernbohrung				
EI 30-CS	Feuerschutzabschluss feuerhemmend, selbstschliessend, rauchdicht				
EI 30 CSa	Feuerschutzabschluss feuerhemmend, selbst- und dichtschliessend				
CSa	selbst- und dichtschliessender Abschluss				
CSa FLS	selbst- und dichtschliessend mit Freilaufschliesser				
CSa FLA	selbst- und dichtschliessend mit Feststellanlage				
NaV	Notausgangsverschluss				
nbr	nicht brennbar				
öF	öffnungsfähiges Fenster min. 0,5m2				
WaB	Wand anstelle einer Brandwand				

Ausstattung

abl	Ablauf	wb	Waschbecken
as	Aktenschrank	wbd	Whiteboard
bi	Bildschirm	wc	WC
bs	Blendschutz innen	ZuKo	Zutrittskontrolle
du	Dusche		
fr	Fallrohr		
fl	Feuerlöscher		
gf	Grünfläche		
gs	Garderobenschrank		
hk	Heizkörper		
ks	Kühlschrank		
l	Leiter		
ls	Lautsprecher		
ne	Notentwässerung		
sb	Sitzbank		
sek	Sekurant		
slm	Sauberlaufmatte		
stl	Steigleiter		
sos	Sonnenschutz außen		
sp	Spülmaschine		
spü	Spülbecken		
ss	Stahlschrank		
ur	Urinal		

▽ = OK Fertigbau
△ = UK Fertigbau
▼ = OK Rohbau
▲ = UK Rohbau

Abbruch
Neu
Bestand Stahlbeton
Bestand Mauerwerk
Leichtbauwand
Mauerwerk
Stahlbeton

OKF...
OKR... Höhenkote Grundriss

Durchbruch Ansicht
Durchbruch Schnitt
Durchbruch Projektion oberhalb
Schlitz unterseitig
Schlitz oberseitig

BA Bodenablauf
Dachablauf
N Notablauf


INDEX	INDEX-NAME	ÄND.-NR.	ÄNDERUNGEN	DATUM
260715	0	216	Objektplanung LP5 - Stand 15.07.2026	15.07.2026

Plancodierung
SBH_5_ARC_MH_DP_DA_004_0

Projekt	LPH	Planer / Gewerk	Gebäudeteil	Planart	Ebene/Bezug	Nummer / Ausschnitt	Index	Status

Projektnummer
SBH

Projekt
Sanierung
Stadtbad Halle
Schimmelstr. 1
06108 Halle

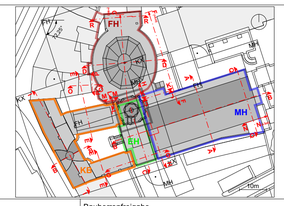

± 0,00 = +99,67 m üNN = OK FFB EG

Gemarkung: Halle (Saale)
Stadt (15002000)
Flur: 14
Flurstücke: 6134/0

Bauherr
Bäder Halle GmbH
Bornknechtstr. 5 | 06108 Halle
T 0345 - 77 42 250

Bauherrenfreigabe
Datum, Unterschrift

Architekt
Datum, Unterschrift

Fachplaner
Datum, Unterschrift

Planer / Gewerk: Objektplanung
Leistungsphase: LP5 - Ausführungsplanung

Planart: Details MH
Gebäudeteil: MH

Ebene / Bezug: Dach Umgang MH
Blattgöße: A1
Maßstab: 1:10

Nummer / Ausschnitt: DA_004
Verfasser:
Datum: 05.10.2026
Index: 0