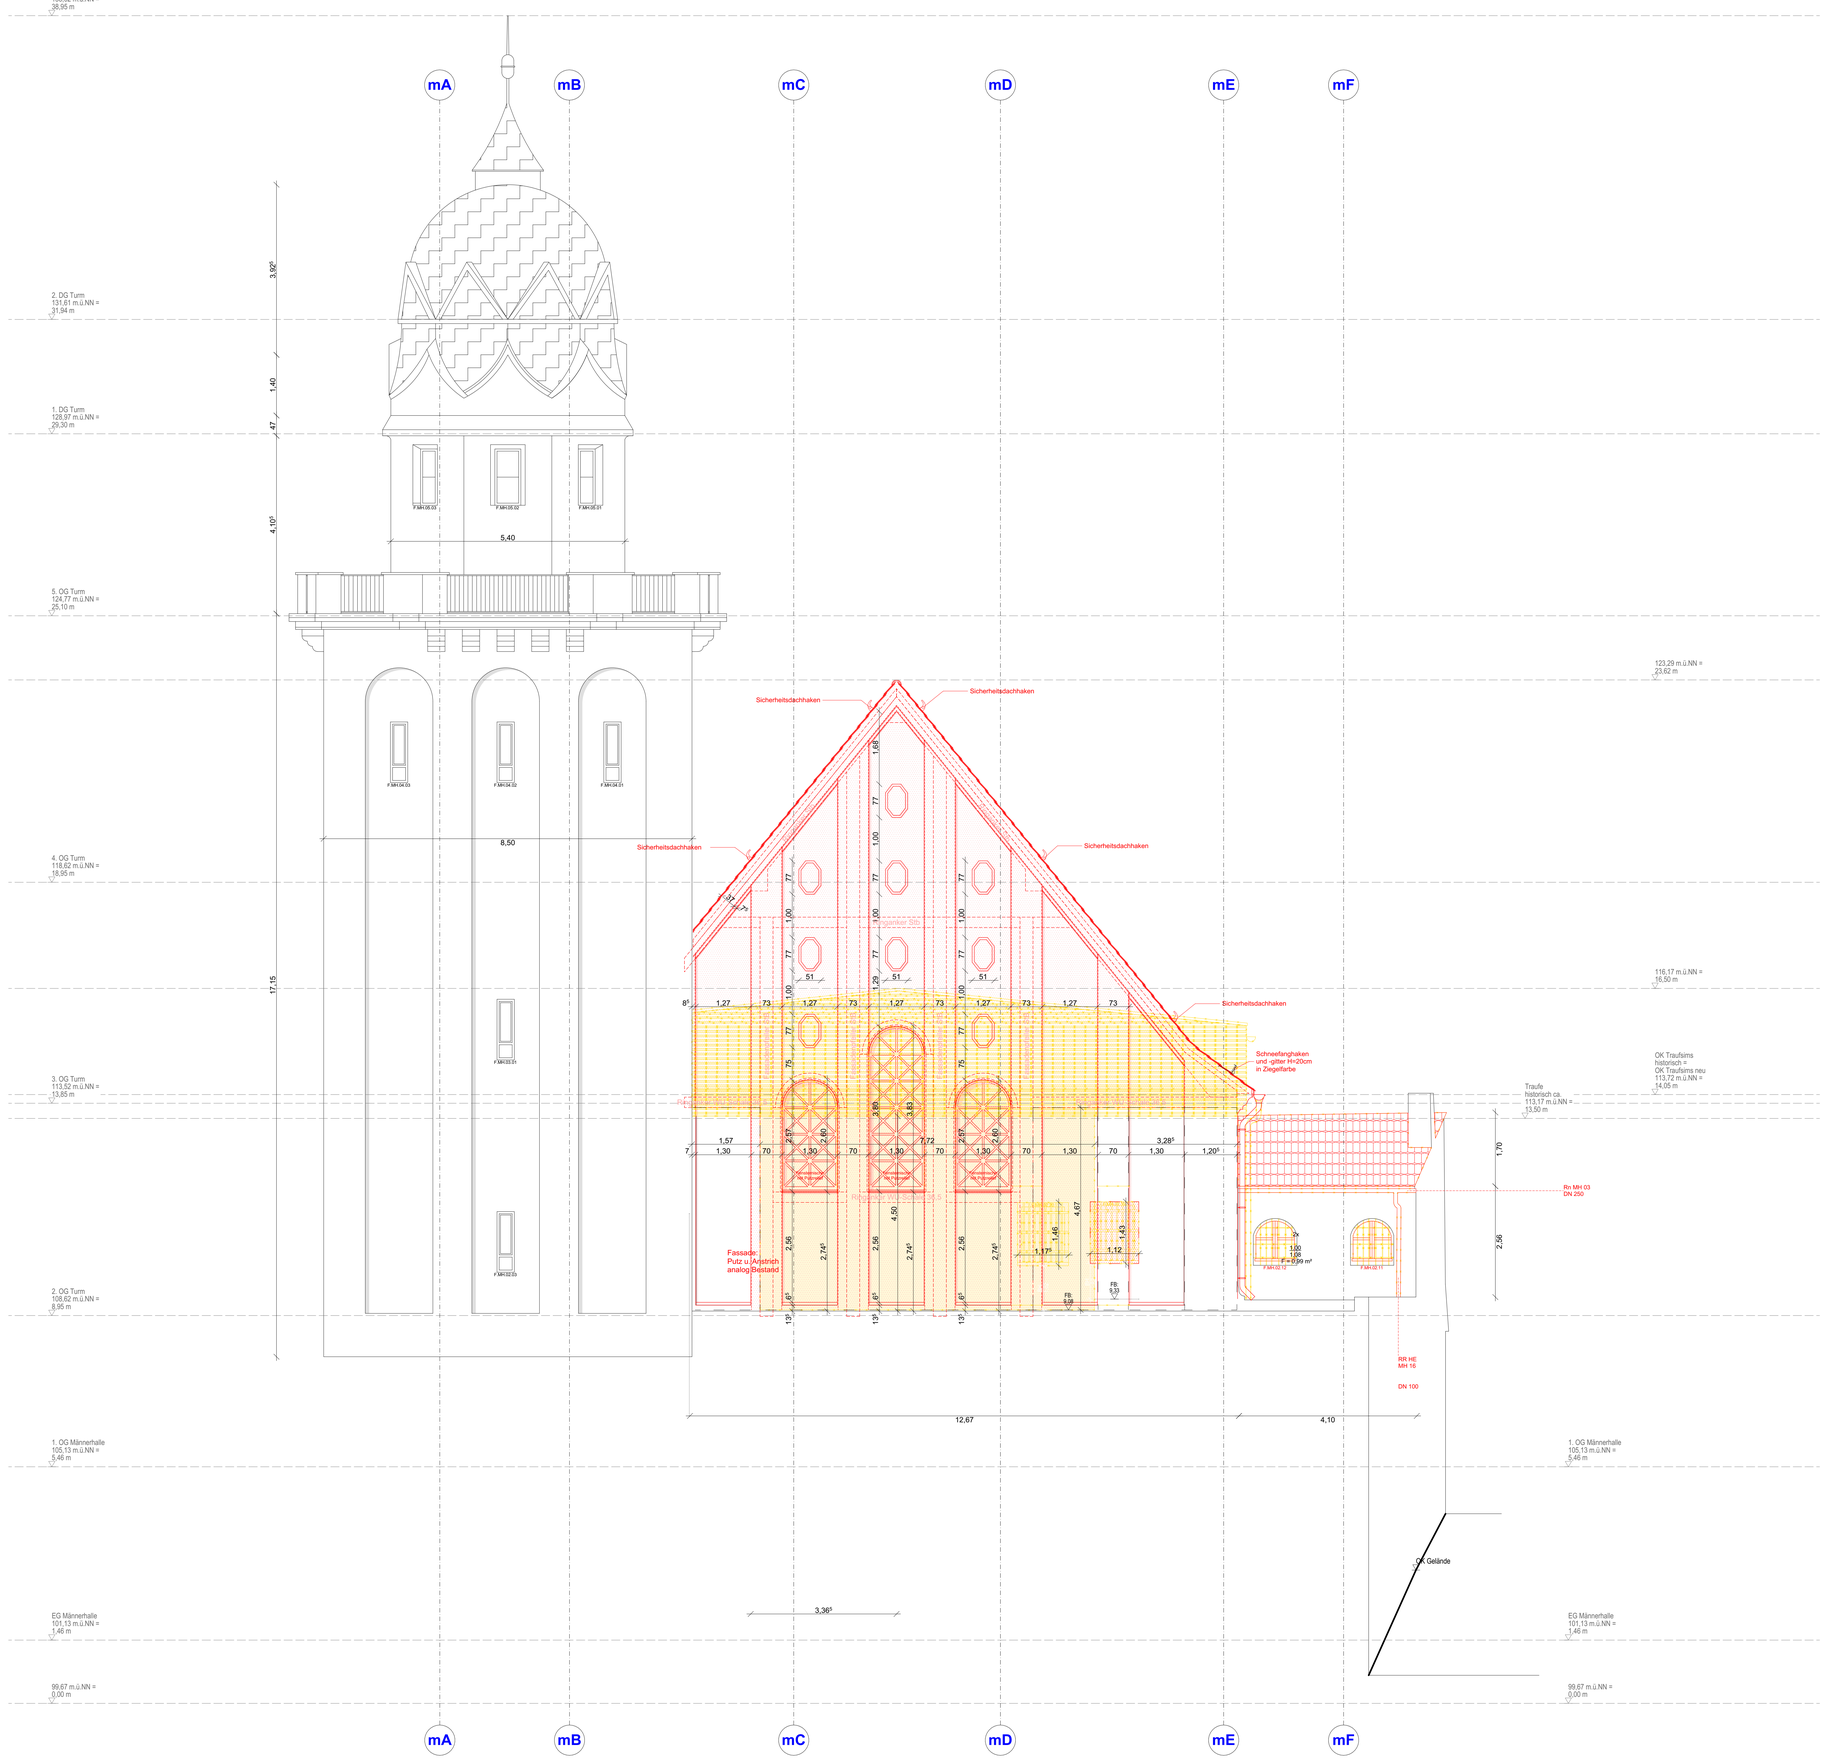


Plangrundlage sind die zur Verfügung gestellten Bestandsunterlagen.
Es ist mit Maßabweichungen zwischen den Bestandsplänen untereinander sowie der tatsächlichen Ausführung zu rechnen.
Ein Aufmaß vor Ort für die Werk- und Montageplanungen der AN ist zwingend erforderlich.

Alle Pläne sind nur in Verbindung mit den gültigen Schal- und Bewehrungsplänen des Tragwerksplaners, sowie den Schlitz- und Durchbruchsplänen der Fachingenieure gültig und/oder den ergänzenden Angaben.
Dehnungsfugen sind nach Angabe Tragwerksplaner auszuführen.
Relative Höhenangaben (Turmhöhen, Brüstungshöhen, WD-Höhen) beziehen sich auf OKFF, falls nicht anders angegeben.
Die Darstellung der Möblierung dient nur der Information und liegt im Leistungsbereich des Bauherren.
Der Ausführende ist verpflichtet, den Auftraggeber auf etwaige Unstimmigkeiten der Ausführungsunterlagen hinzuweisen (VOB, § 3.3).

Anmerkung: Einfügepunkte ergänzt in Grundrissen und Schnitten!

Position in Schnitten jeweils bei:	99,67 m.ü.NN = 0,00 m	u.	1. geschnittener Achse v. links
Versprungender Schnitt: 2 Einfügepunkte:	99,67 m.ü.NN = 0,00 m	u.	1. geschnittene Achse v. links
	99,67 m.ü.NN = 0,00 m	u.	1. geschnittene Achse v. rechts

Anmerkung: Höhe des Grundwasserspegels ist angenommen!

Baugrundgutachten bezieht sich auf alte Vermessesunterlagen (Stand 2020) mit ±0,00 = +103,25 m.ü.NN
Nachreichung Vermessesunterlagen 15.06.2023: Grundwasserspegel = ca. 3,60m tiefer
(z.B. bei HGW = +103,00 m.ü.NN im BGG --> = **+99,40 m.ü.NN**)

Abkürzungen

AS	Absturzsicherung	LR	Lichte Raumhöhe		
AHD	Abhanglbecke	MW	Mauerwerk		
AP	Abgangpunkt Regenwasser	NA	Notausgang		
BA	Bodenablauf	OK	Oberkante		
BRH	Brüstungshöhe	RB	Rohbau		
DD	Deckendurchbruch	StB	Stahlbeton		
DSo	Deckenschlitz oben	UK	Unterkante		
DSu	Deckenschlitz unten	UZ	Unterzug		
DL	Durchgangslichte	VK	Vorderkante		
FB	Fertigbau	VM	Vormauerung		
GK	Gipskarton	WD	Wanddurchbruch		
H	Höhe	WS	Wandschlitz		
KB	Kernbohrung				

EI 30-CS Feuerschutzabschluss feuerhemmend, selbstschliessend, rauchdicht
EI 30 CSa Feuerschutzabschluss feuerhemmend, selbst- und dichtschliessend
CSa selbst- und dichtschliessender Abschluss
CSa FLS selbst- und dichtschliessend mit Freilaufschliesser
CSa FLA selbst- und dichtschliessend mit Feststellanlage
NaV Notausgangsverschluss
nbr nicht brennbar
öF öffnungsfähiges Fenster min. 0,5m2
WaB Wand anstelle einer Brandwand

Ausstattung

abl	Ablauf	wb	Waschbecken
as	Aktenschrank	wbd	Whiteboard
bi	Bildschirm	wc	WC
bs	Blendschutz innen	ZuKo	Zutrittskontrolle
du	Dusche		
fr	Fallrohr		
fl	Feuerlöscher		
gf	Grünfläche		
gs	Garderobenschrank		
hk	Heizkörper		
ks	Kühlschrank		
l	Leiter		
ls	Lautsprecher		
ne	Notentwässerung		
sb	Sitzbank		
sek	Sekurant		
slm	Sauberaufmatte		
stl	Steigleiter		
sos	Sonnenschutz außen		
sp	Spülmaschine		
spü	Spülbecken		
ss	Stahlschrank		
ur	Urinal		

▽ = OK Fertigbau
△ = UK Fertigbau
▼ = OK Rohbau
▲ = UK Rohbau

Abbruch
Neu
Bestand Stahlbeton
Bestand Mauerwerk
Leichtbauwand
Mauerwerk
Stahlbeton

OKF
OKR
Höhenkote Grundriss

Durchbruch Ansicht
Durchbruch Schnitt
Durchbruch Projektion oberhalb
Schlitz unterseitig
Schlitz oberseitig

BA Bodenablauf
Dachablauf
Notablauf

260715	4	216	Objektplanung LP5 - Stand 15.07.2026	15.07.2026
260311	3	162	Erweiterter Abbruch Westgiebel	11.03.2026
251201	2	133	Fassadenpfeiler Brandwand Giebel West bis zum Ortgang geführt	01.12.2025
250931	1			30.09.2025
250718	0	003	Rohbau gem. Detailplanung angepasst	18.07.2025
INDEX	INDEX-NAME	ÄND.-NR.	ÄNDERUNGEN	DATUM

Plancodierung

SBH_5_ARC_MH_AN_-W_000_4


Projekt	LPH	Planer / Gewerk	Gebäudeteil	Planart	Ebene/Bezug	Nummer / Ausschnitt	Index	Status
SBH	5	ARC	MH	AN	W	000	4	

Projektnummer

SBH

Projekt

Sanierung
Stadtbad Halle
Schimmelstr. 1
06108 Halle

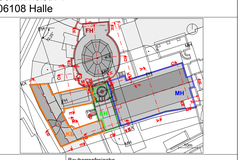

± 0,00 = +99,67 m üNN = OK FFB EG

Gemarkung: Halle (Saale)
Stadt (150020000)
Flur: 14
Flurstücke: 6134/0

Bauherr

Bäder Halle GmbH
Bornknechtstr. 5 | 06108 Halle
T 0345 - 77 42 250

Bauherrenfreigabe

Datum, Unterschrift

Architekt

Datum, Unterschrift

Fachplaner

Datum, Unterschrift

Planer / Gewerk

Objektplanung

Leistungsphase

LP5 - Ausführungsplanung

Planart

Ansichten

Gebäudeteil

MH

Ebene / Bezug

Ansicht West

Blattgröße

A0

Maßstab

1:50

Nummer / Ausschnitt

Verfasser

Datum

05.10.2026

Index

4