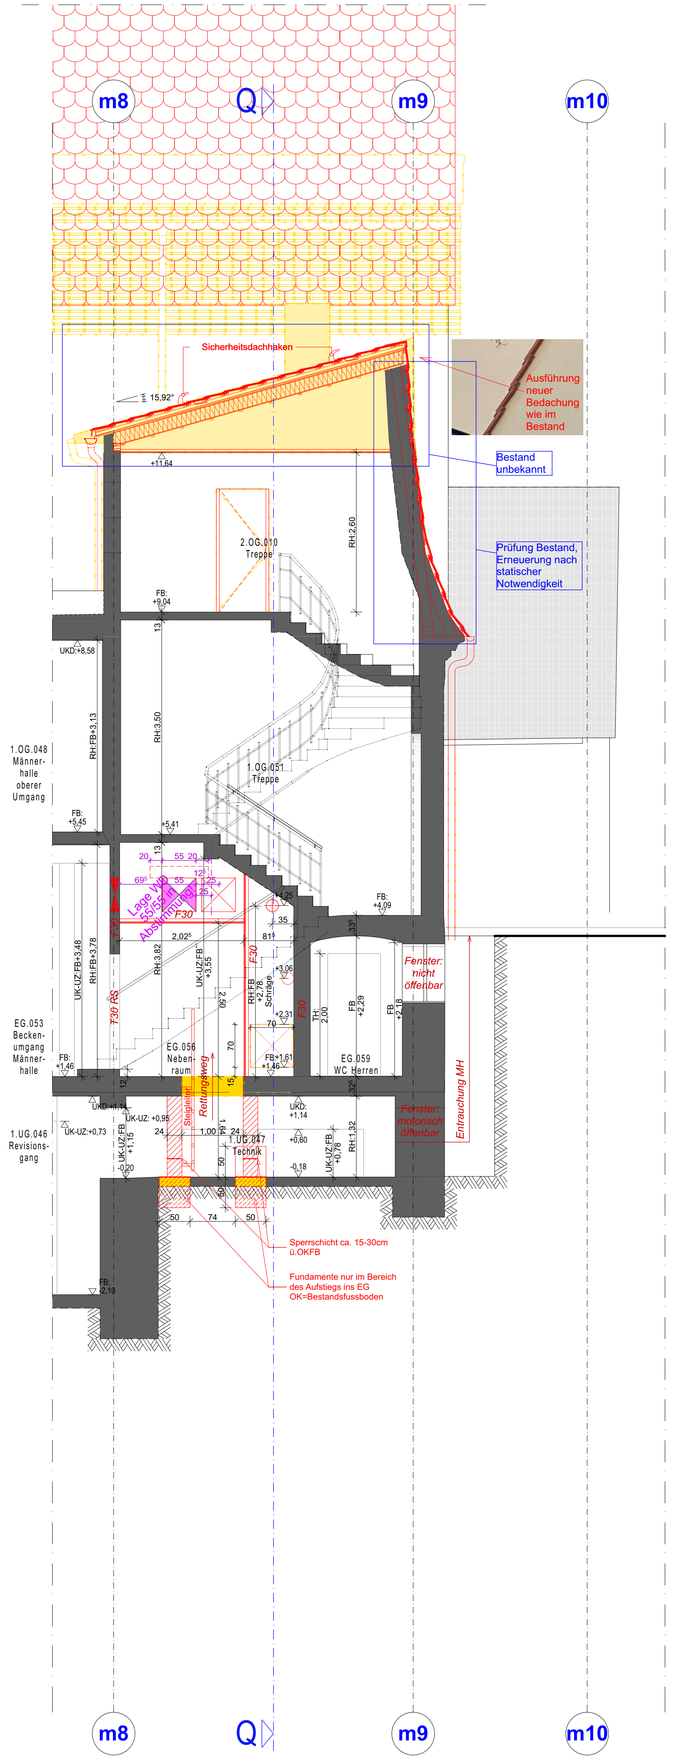


Plangrundlage sind die zur Verfügung gestellten Bestandsunterlagen.
Es ist mit Maßabweichungen zwischen den Bestandsplänen untereinander sowie der tatsächlichen Ausführung zu rechnen.
Ein Aufmaß vor Ort für die Werk- und Montageplanungen der AN ist zwingend erforderlich.

Alle Pläne sind nur in Verbindung mit den gültigen Schal- und Bewehrungsplänen des Tragwerksplaners, sowie den Schlitz- und Durchbruchplänen der Fachingenieure gültig und/oder den ergänzenden Angaben.
Dehnungsfugen sind nach Angabe Tragwerksplaner auszuführen.
Relative Höhenangaben (Türhöhen, Brüstungshöhen, WD-Höhen) beziehen sich auf OKFF, falls nicht anders angegeben.
Die Darstellung der Möblierung dient nur der Information und liegt im Leistungsbereich des Bauherren.
Der Ausführende ist verpflichtet, den Auftraggeber auf etwaige Unstimmigkeiten der Ausführungsunterlagen hinzuweisen (VOB, § 3.3).

Anmerkung: Einfügepunkte ergänzt in Grundrissen und Schnitten!

Position in Schnitten jeweils bei:	99,67 m.ü.NN = 0,00 m	u.	1. geschnittener Achse v. links
Verspringender Schnitt: 2 Einfügepunkte:	99,67 m.ü.NN = 0,00 m	u.	1. geschnittene Achse v. links
	99,67 m.ü.NN = 0,00 m	u.	1. geschnittene Achse v. rechts

Anmerkung: Höhe des Grundwasserpegels ist angenommen!

Baugrundgutachten bezieht sich auf alte Vermesserunterlagen (Stand 2020) mit ±0,00 = +103,25 m.ü.NN
Nachreichung Vermesserunterlagen 15.06.2023: Grundwasserpegel = ca. 3,60m tiefer
(z.B. bei HGW = +103,00 m.ü.NN im BGG --> = **+99,40 m.ü.NN**)

Abkürzungen

AS	Absturzsicherung	LR	Lichte Raumhöhe		
AHD	Abhangdecke	MW	Mauerwerk		
AP	Abgangpunkt Regenwasser	NA	Notausgang		
BA	Bodenablauf	OK	Oberkante		
BRH	Brüstungshöhe	RB	Rohbau		
DD	Deckendurchbruch	StB	Stahlbeton		
DSo	Deckenschlitz oben	UK	Unterkante		
DSu	Deckenschlitz unten	UZ	Unterzug		
DL	Durchgangslichte	VK	Vorderkante		
FB	Fertigbau	VM	Vormauerung		
GK	Gipskarton	WD	Wanddurchbruch		
H	Höhe	WS	Wandschlitz		
KB	Kernbohrung				
EI 30-CS	Feuerschutzabschluss feuerhemmend, selbstschliessend, rauchdicht				
EI 30 CSa	Feuerschutzabschluss feuerhemmend, selbst- und dichtschliessend				
CSa	selbst- und dichtschliessender Abschluss				
CSa FLS	selbst- und dichtschliessend mit Freilaufschliesser				
CSa FLA	selbst- und dichtschliessend mit Feststellanlage				
NaV	Notausgangsverschluss				
nbr	nicht brennbar				
öF	öffnungsfähiges Fenster min. 0,5m2				
WaB	Wand anstelle einer Brandwand				

Ausstattung

abl	Ablauf	wb	Waschbecken
as	Aktenschrank	wbd	Whiteboard
bi	Bildschirm	wc	WC
bs	Blendschutz innen	ZuKo	Zutrittskontrolle
du	Dusche		
fr	Fallrohr		
fl	Feuerlöscher		
gf	Grünfläche		
gs	Garderobenschrank		
hk	Heizkörper		
ks	Kühlschrank		
l	Leiter		
ls	Lautsprecher		
ne	Notentwässerung		
sb	Sitzbank		
sek	Sekurant		
slm	Sauberlaufmatte		
stl	Steigleiter		
sos	Sonnenschutz außen		
sp	Spülmaschine		
spü	Spülbecken		
ss	Stahlschrank		
ur	Urinal		

▽ = OK Fertigbau
△ = UK Fertigbau
▼ = OK Rohbau
▲ = UK Rohbau

Abbruch
Neu
Bestand Stahlbeton
Bestand Mauerwerk
Leichtbauwand
Mauerwerk
Stahlbeton

OKF...
OKR... Höhenkote Grundriss

Durchbruch Ansicht
Durchbruch Schnitt
Durchbruch Projektion oberhalb
Schlitz unterseitig
Schlitz oberseitig


BA Bodenablauf
Dachablauf
N Notablauf

260715	4	216	Objektplanung LP5 - Stand 15.07.2026	15.07.2026
251022	3	101	WD 70/70 UK auf FB+15cm gesetzt	22.10.2025
		093	AHD ergänzt	
		090	Höhe Fundamente gem. Statik angepasst	
		089	Höhe UZ korrigiert	
250905	2			05.09.2025
250718	1	038	WD ergänzt gem. Abstimmung Haustechnik	18.07.2025
		006	DD verschoben	
250129	0			29.01.2025
INDEX	INDEX-NAME	ÄND.-NR.	ÄNDERUNGEN	DATUM

Plancodierung
SBH_5_ARC_MH_SC_NN_000_4
Projekt | LPH | Planer / Gewerk | Gebäudeteil | Planart | Ebene/Bezug | Nummer / Ausschnitt | Index | Status

Projektnummer
SBH

Projekt
Sanierung
Stadtbad Halle
Schimmelstr. 1
06108 Halle

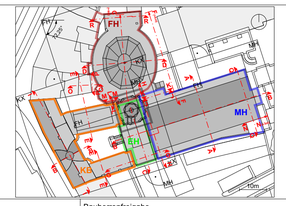

± 0,00 = +99,67 m üNN = OK FFB EG

Gemarkung: Halle (Saale) Stadt (15002000)
Flur: 14
Flurstücke: 6134/0

Bauherr
Bäder Halle GmbH
Bornknechtstr. 5 | 06108 Halle
T 0345 - 77 42 250

Bauherrenfreigabe
Datum, Unterschrift

Architekt
Datum, Unterschrift

Fachplaner
Datum, Unterschrift

Planer / Gewerk
Objektplanung

Leistungsphase
LP5 - Ausführungsplanung

Planart
Schnitte

Gebäudeteil
MH

Ebene / Bezug
Schnitt N-N

Blattgöße
A1

Maßstab
1:50

Nummer / Ausschnitt

Verfasser

Datum
05.10.2026

Index
4