
X:\AutoCAD\Emden\HAFEN_ALLGEMEIN\Liegenschaften\Verträge\Vermarktbare-Flaechen-Ausschreibung_für_Broschuere\2026-LP_E38_Südkai.dwg

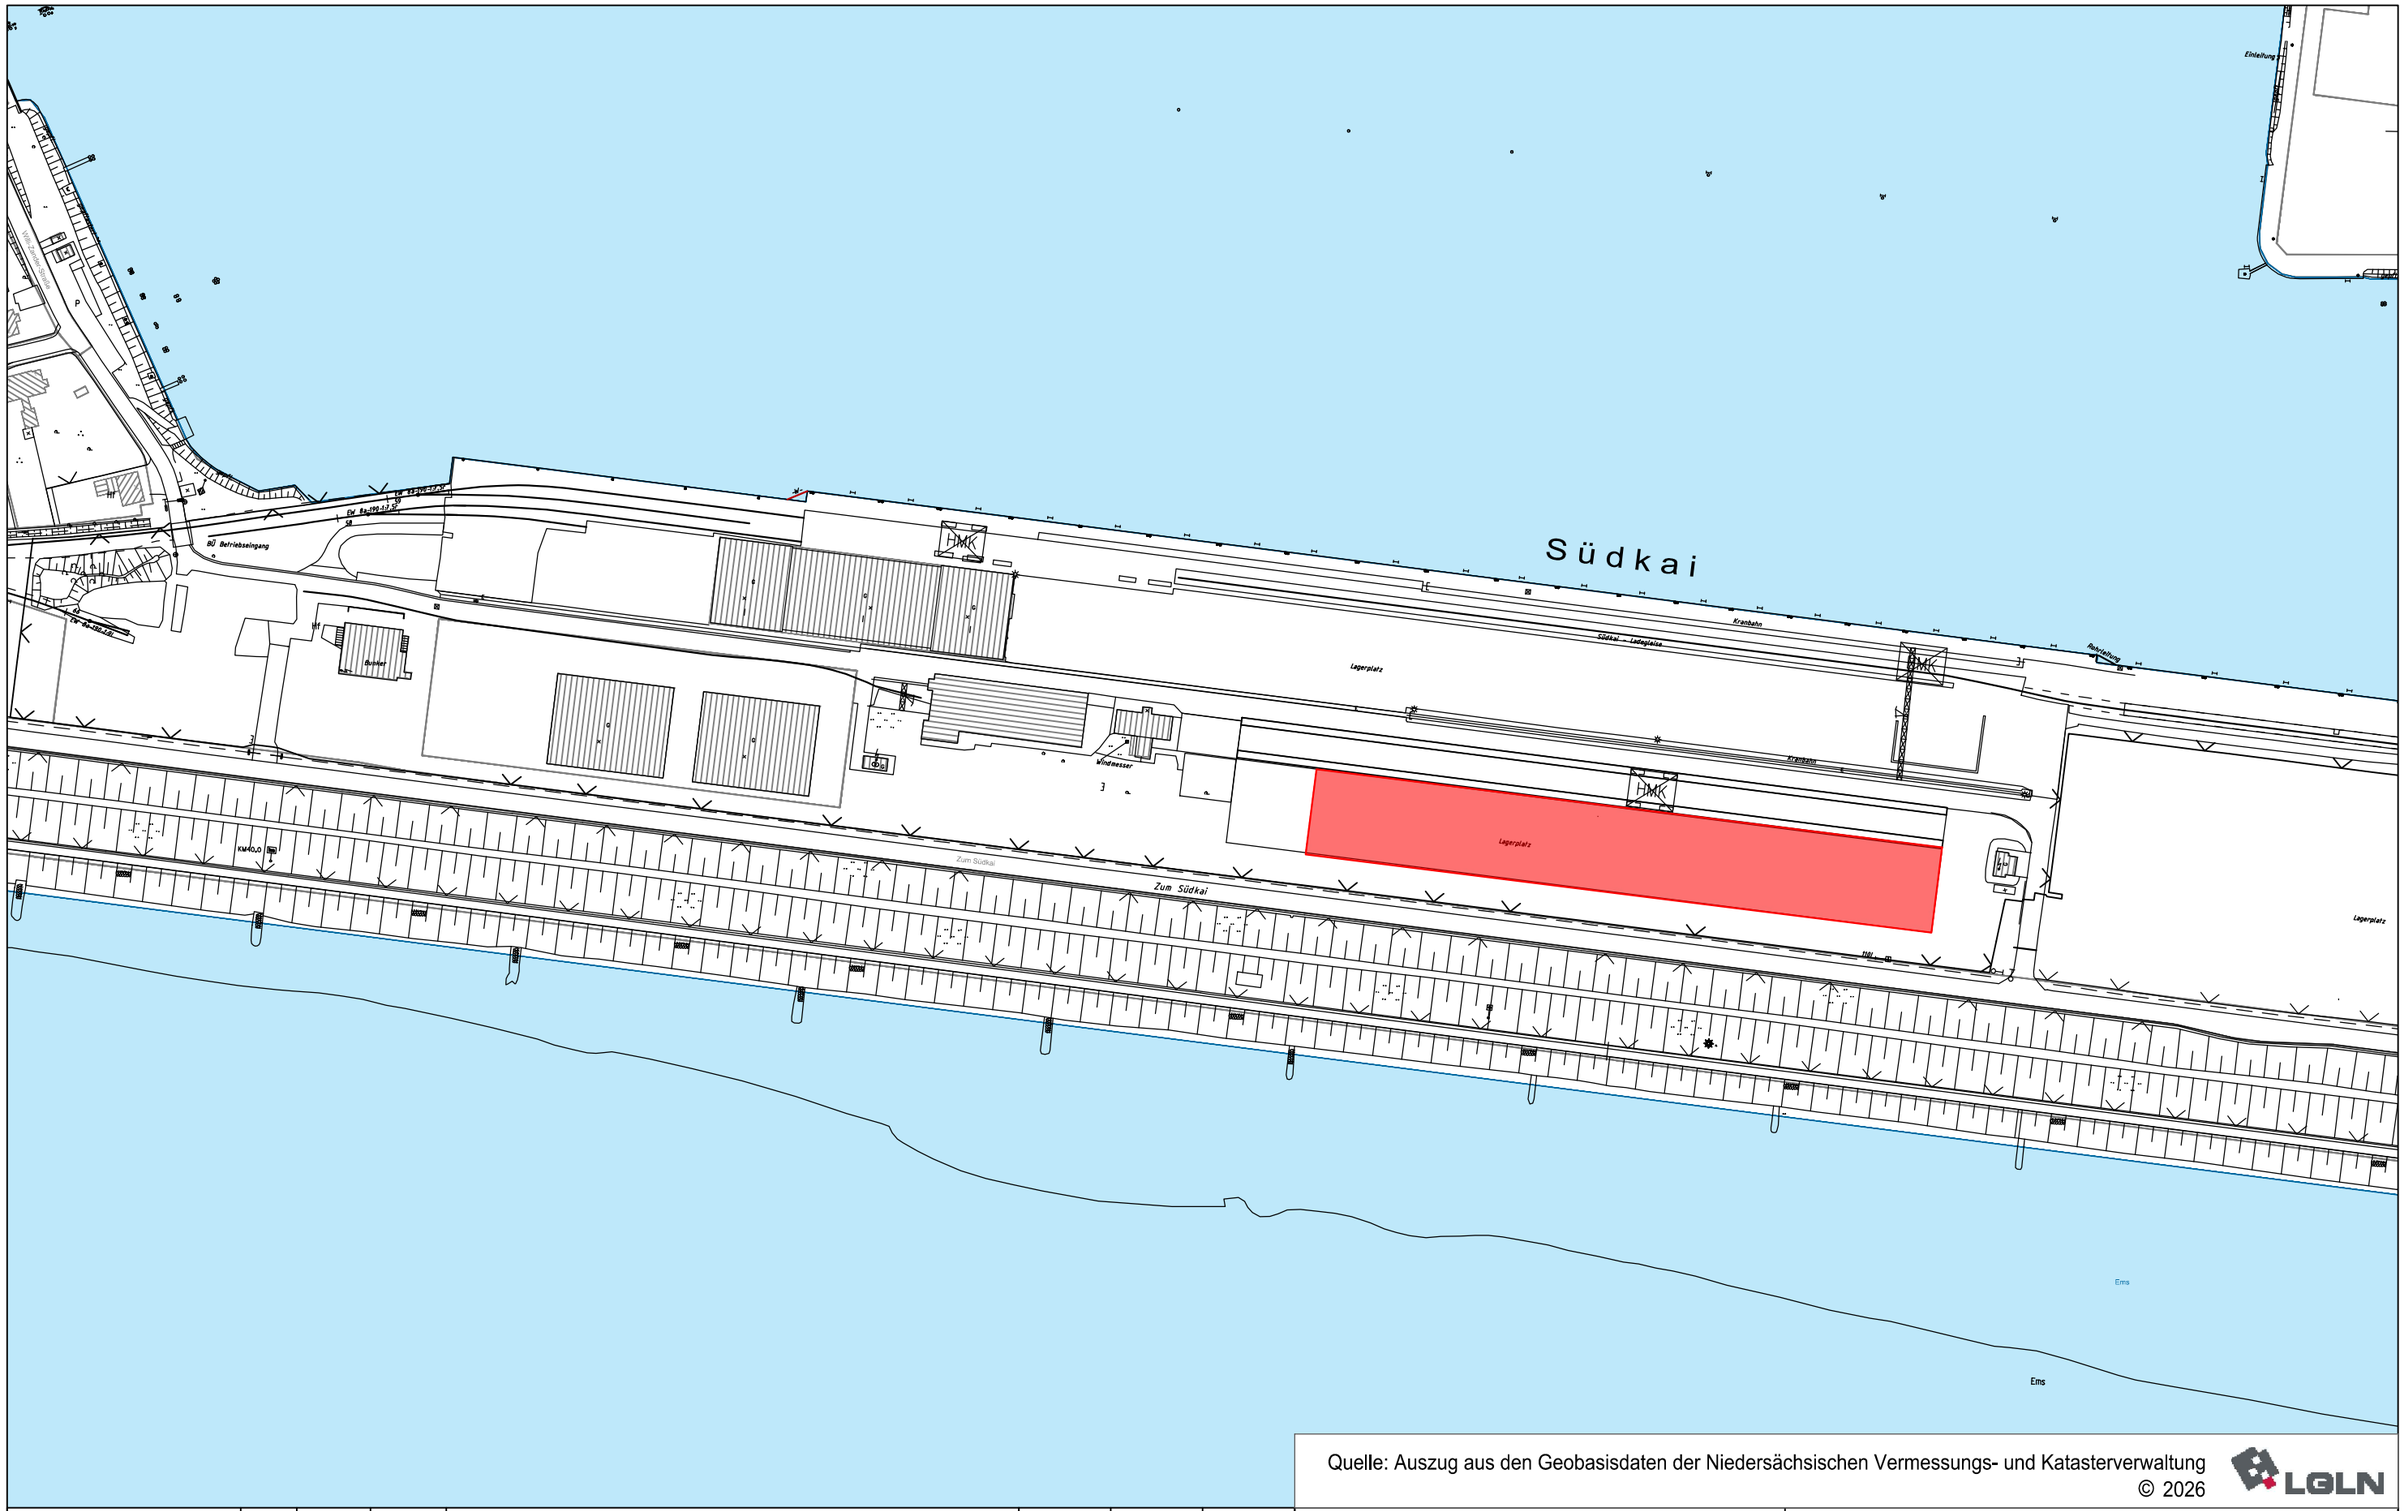

Quelle: Auszug aus den Geobasisdaten der Niedersächsischen Vermessungs- und Katasterverwaltung
© 2026 LGLN

Index	Datum	Name	Art der Änderung

	Datum	Name
Bearbeitet		
Gezeichnet	16.11.2026	Pekrul-t
Geprüft		

Bauvorhaben/Projekt:
Südkai E38

Planart: Lageplan | Maßstab: 1:2500

Zeichn. Nr.: | Blatt. Nr.: | Stand

Niedersachsen Ports GmbH & Co. KG
Niederlassung Emden
Friedrich - Naumann - Straße 7 - 9
26721 Emden
Tel.: 04921 / 897 - 0
Fax: 04921 / 897 - 137
E-Mail: emden@nports.de

Niedersachsen Ports

Dieser Plan ist geistiges Eigentum der Niedersachsen Ports GmbH & Co. KG und darf nicht ohne Erlaubnis an Dritte weitergegeben werden.
Diese Planunterlagen erheben keinen Anspruch auf Vollständigkeit. Die dargestellten Bemessungen und Maßangaben sind vor ihrer Nutzung auf die Richtigkeit zu überprüfen.

Geltungsbereich:	Gültig ab:	Herausgebende Stelle:	Stand/Versionsnummer:	Vertraulichkeit: