


Stahlbau + Fassade
M1:50

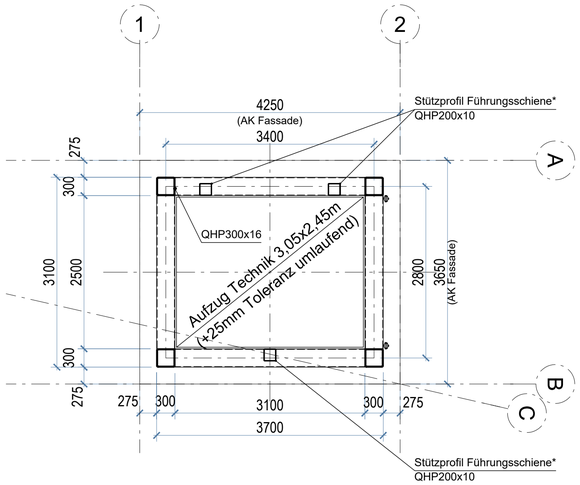


Schachtwand
M1:50

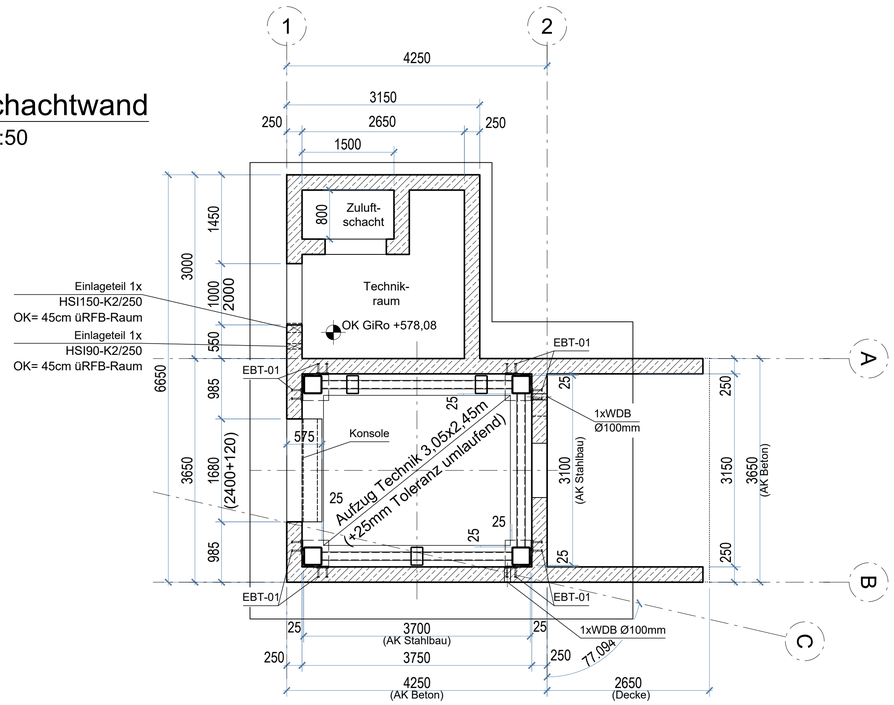

Regelschnitt
M1:50

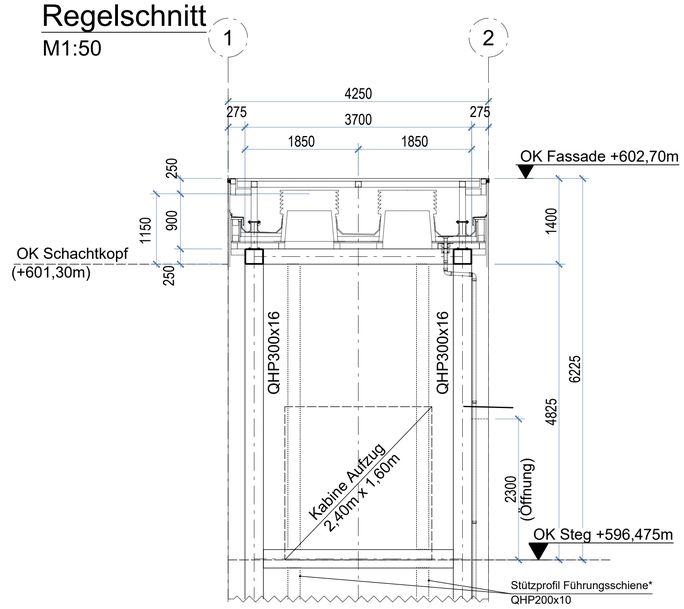


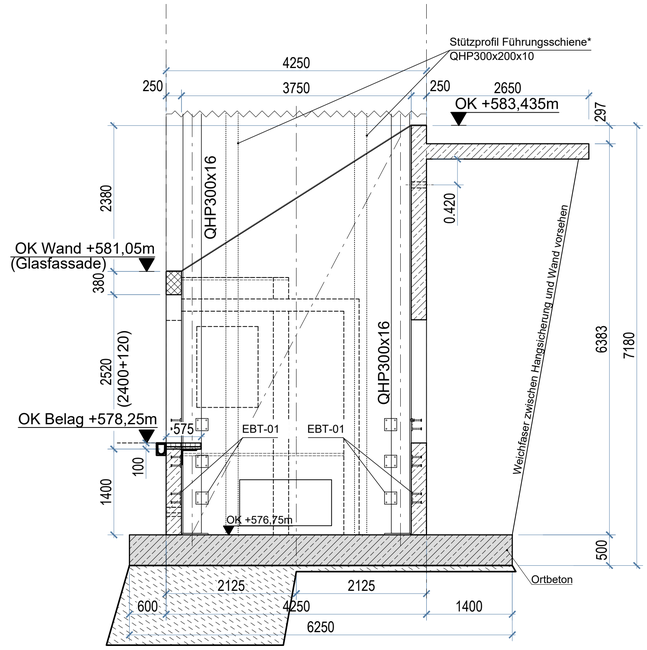

* Stützprofil Schienenbefestigung
finale Position ⟵ ⟶ nach Vorgaben AN Aufzug

Zugehörige Pläne Tragwerksplanung

100	Konstruktionsplan	Grundriss, Ansichten, Schnitte, Topografie
101	Schalplan	Grundriss Fundament
102	Schalplan	Wandansichten
103	Konstruktionsplan	Grundriss, Regelschnitte
104	Schalplan	Schalplan Einzelfundament
105	Schalplan	Schalung Brücke
301	Stahlbauübersicht	Ansichten, Regelschnitte, Verankerung
302	Stahlbauübersicht	Draufsicht, Schnitte Brücke (Steg)

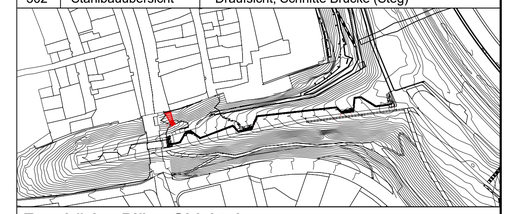

Zugehörige Pläne Objektplanung

050	Ausschreibungsplan	Grundriss Tal
051	Ausschreibungsplan	Grundriss Zugangssteg / Dachaufsicht
052	Ausschreibungsplan	Ansichten Glas-/ Blechfassade
053	Ausschreibungsplan	Zugangssteg / Detail Geländer
054	Ausschreibungsplan	Details Dächer/Decken
055	Ausschreibungsplan	Flachdachentwässerung
056	Ausschreibungsplan	Baustelleneinrichtung

Die Aussführungsplanung der Elektro- und Gebäudetechnik sind zu beachten

Das Bauwerk liegt in Erdbebenzone 1

Evtl. vorhandene Kabel, Leitungen etz. sind örtlich vor Baubeginn festzustellen, zu verlegen und zu sichern

Endgültige Abmessungen nach statischen, konstruktiven und wirtschaftlichen Erfordernissen

Koordinatensystem: GK3 (Gauß-Krüger-Koordinaten, Zone 3)
Höhensystem: NHN-Höhen (Höhe ü.Normalhöhennull Status 160/ DHHN92)

Änderung d:	Schalkante angepasst	20.05.26	NG
Änderung e:	Entwässerungsdurchbruch, Dachbereich	22.06.26	NG
Änderung f:	Freigabe ohne Prüfeinträge	01.07.26	NG

Bearbeitung

MSIng®
Matthaei + Schotte Ingenieurgesellschaft mbH
Rotebühlstraße 89/2, 70178 Stuttgart
Tel.:0711-248496-0, Fax: 0711-248496-23
www.ms-ing.de

JOHANNES PELLKOFER
Architektur
Prof. Johannes Pellkofer
Freiheitsplatz 10
68199 Mannheim
mail@johannespellkofer.de
m (+) 49 179 311 53 06

	241049-LGR	Datum	Unterschrift
bearbeitet		28.04.26	NG
gezeichnet		28.04.26	NG
geprüft		28.04.26	Pellkofer/ Muck

Bauwerk
Landesgartenschau Rottweil
Neubau Aufzug Hochbrücke in Rottweil

Maßstab:
1:50
1:100

Bauteil
Konstruktions-Regelschnitte

Plan-Nr.:
103 f

In bautechnischer Hinsicht geprüft:
Prüf-Nr. P265018 des Prüf-Verz. 2026
Stuttgart, den 02.07.2026
Prof. Dr.-Ing. Hans Peter Günther
Prüfingenieur für Bautechnik gemäß Anerkennungsurkunde des Ministeriums für Umwelt, Klima und Energiewirtschaft Baden-Württemberg vom 10.07.2018 für die Fachrichtung 1
Breitscheidstraße 65, 70176 Stuttgart
Telefon: 0711-69753-0, E-Mail: info@b-d-e.de

Ausführungsplan

LANDES GARTENSCHAU ROTTWEIL 2028

Hochbau und Gebäudemanagement
Fachbereich 5.1 - Hochbau
Bruderschaftsgasse 4 78628 Rottweil Tel. 0741/494-325