Detail Vertikalschnitt
D1
M1:5

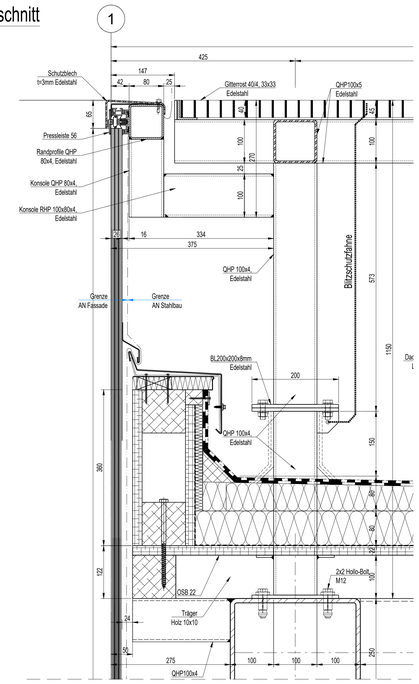

Detail Vertikalschnitt Türbereich Seitenglas
D14a
M1:5

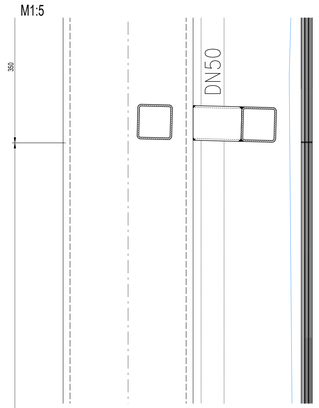

Detail Vertikalschnitt Metallblechfassade
D15a
M1:5

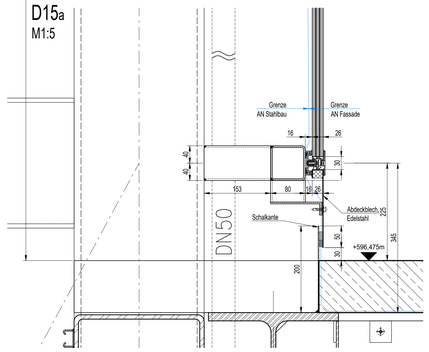

Aufzugsöffnung Vertikalschnitt
D14b
M1:5

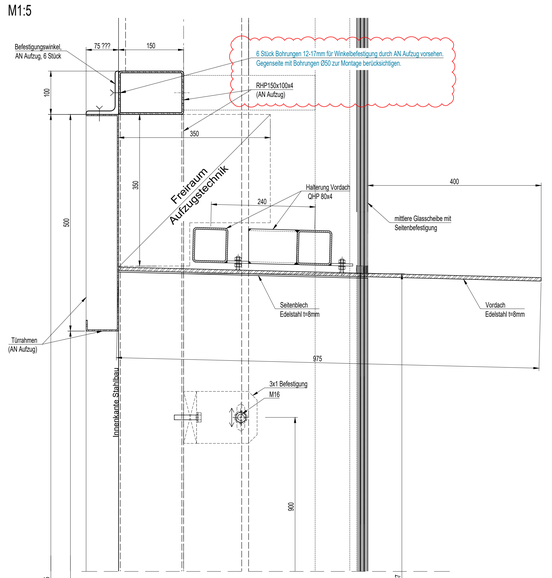

D15b - Aufzugsöffnung
M1:5

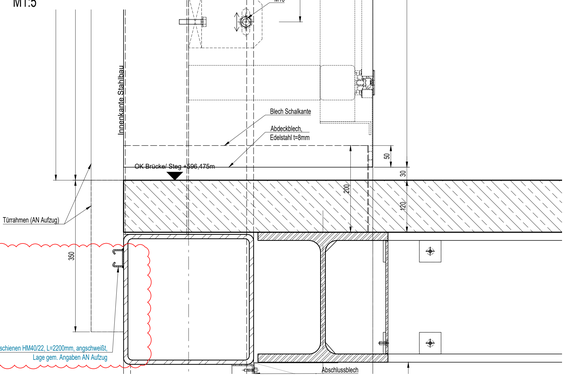

Übersicht Details
M1:50

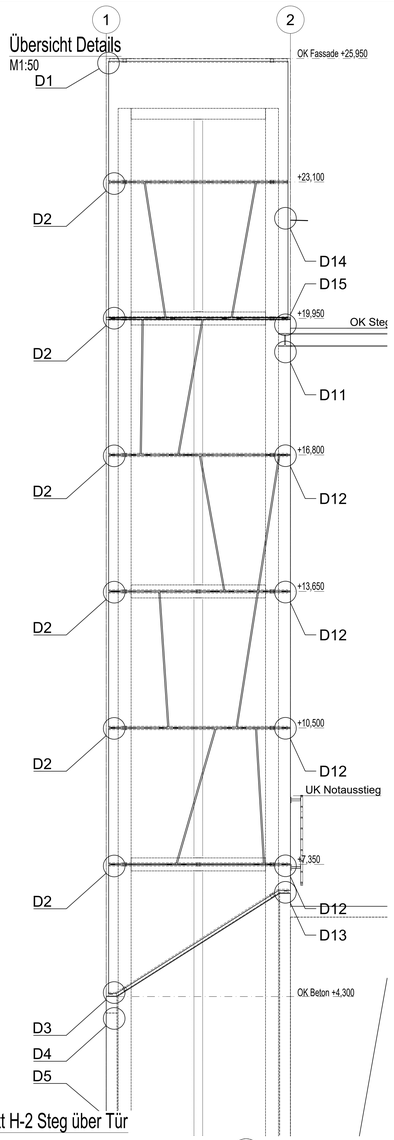

Ansicht Nord
M1:50

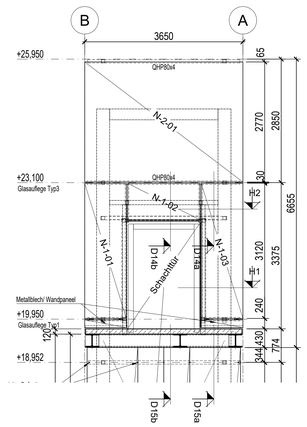

Toleranzausgleich (zwischen Sahlbau- und Fassadenkonstruktion) muss vom Auftragnehmer geplant werden.

D2
M1:5

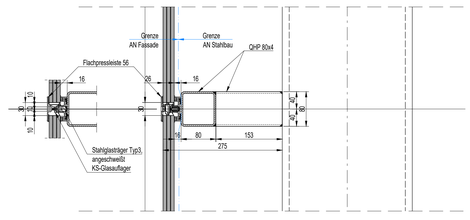

D3
M1:5

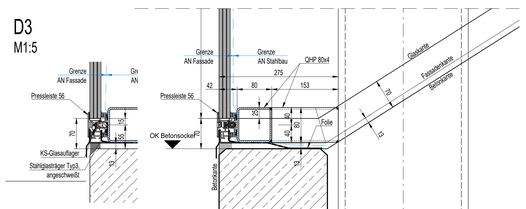

D4 - Zugang Tal Vertikalschnitt
M1:5

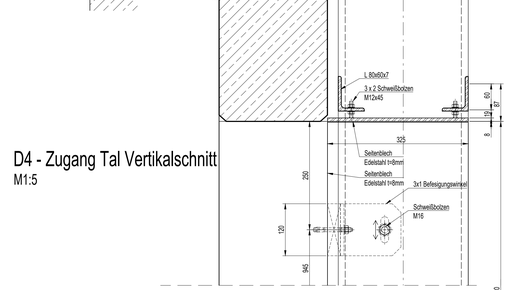

D5 - Zugang Tal Vertikalschnitt
M1:5

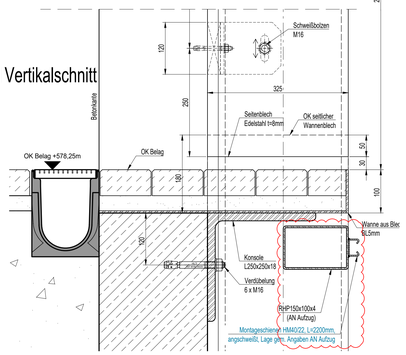

Detail Vertikalschnitt Metallblechfassade
D11
M1:5

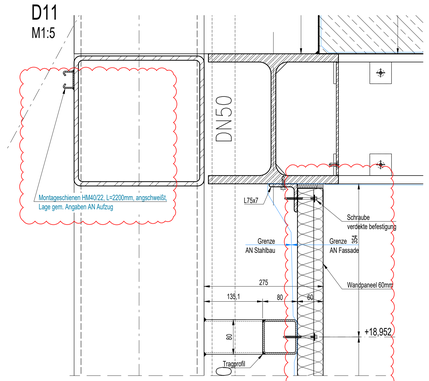

D12
M1:5

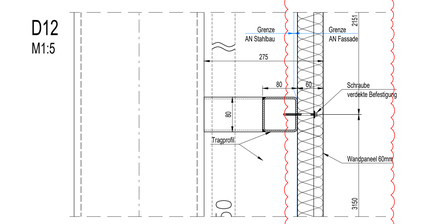

D13
M1:5

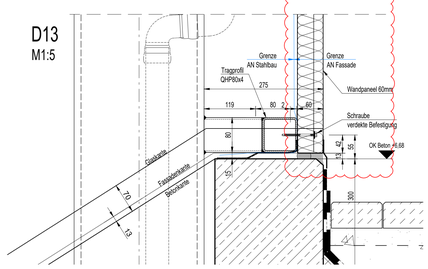

Detail Horizontalschnitt H-1 Steg Tür
M1:5

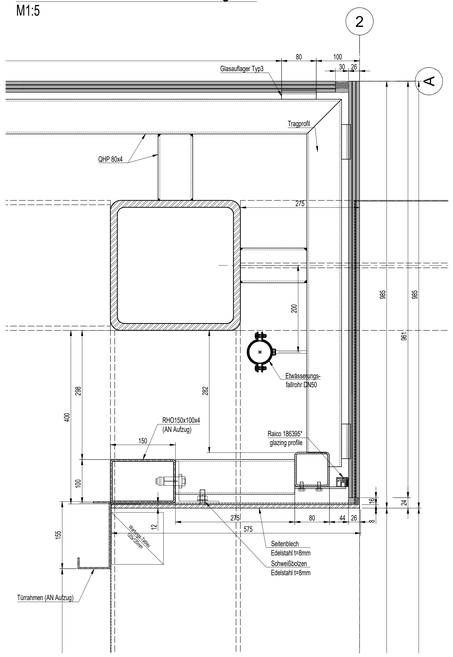

Detail Horizontalschnitt H-2 Steg über Tür
M1:5

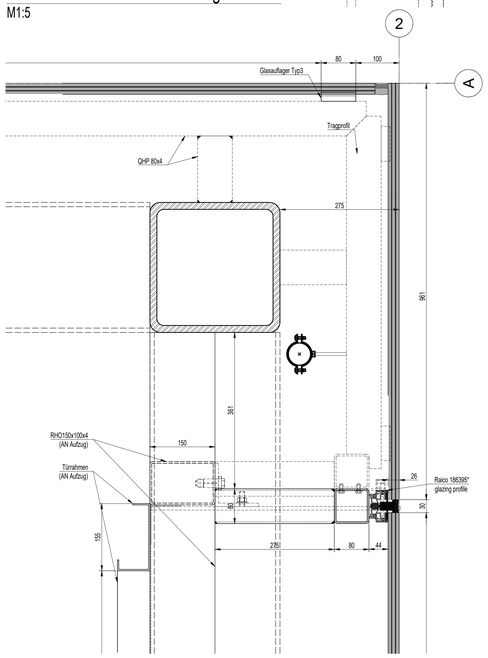

Zugehörige PläneTragwerksplanung

100	Konstruktionsplan	Grundriss, Ansichten, Schnitte, Topografie
101	Schalplan	Grundriss Fundament
102	Schalplan	Wandansichten
103	Konstruktionsplan	Grundriss, Regelschnitte
104	Schalplan	Schalplan Einzelfundament
105	Schalplan	Schalung Brücke
301	Stahlbauübersicht	Ansichten, Regelschnitte, Verankerung
302	Stahlbauübersicht	Draufsicht, Schnitte Brücke (Steg)
303	Stahlbauübersicht	Stahlbauübersicht Isometrie

Zugehörige Pläne Fassade

401	Fassadenübersicht	Grundriss, Ansichten, Schnitte, Topografie
402	Fassadenübersicht	Notausstieg
403	Fassadenübersicht	Fassadenansichten
404	Fassadenübersicht	Fassadenunterkonstruktion, Dach

Zugehörige Pläne Objektplanung

050	Ausführungungsplan	Grundriss Tal
051	Ausführungungsplan	Grundriss Zugangssteg / Dachaufsicht
052	Ausführungungsplan	Ansichten Fassaden / Bedruckung
053	Ausführungungsplan	Zugangssteg / Detail Geländer
054	Ausführungungsplan	Details Dächer/Decken
055	Ausführungungsplan	Details Rohbau
056	Ausführungungsplan	Entwässerung / Drainage
057	Ausführungungsplan	Details Entwässerung
058	Ausführungungsplan	Baustelleneinrichtung

Die Aussführungsplanung der Elektro- und Gebäudetechnik sind zu beachten

Das Bauwerk liegt in Erdbebenzone 1

Evtl. vorhandene Kabel, Leitungen etz. sind örtlich vor Baubeginn festzustellen, zu verlegen und zu sichern

Endgültige Abmessungen nach statischen, konstruktiven und wirtschaftlichen Erfordernissen

Koordinatensystem: GK3 (Gauß-Krüger-Koordinaten, Zone 3)
Höhensystem: NHN-Höhen (Höhe ü.Normalhöhennull Status 160/ DHHN92)

Änderung c:	Vordach, Aufzugsöffnung angepasst	01.07.2026	NG
Änderung d:	Vertikalschnitt Aufzugsöffnung (D14/15) angepasst	06.08.2026	NG
Änderung e:	Glaskanten, Blechfassaden angepasst	08.10.2026	NG
Änderung f:	Belechkonstruktion angepasst	22.10.2026	NG

Bearbeitung

MSIng
Matthaei + Schotte Ingenieurgesellschaft mbH
Hohenstaufenstraße 8/2, 70178 Stuttgart
Tel. 0711/248486-0, Fax. 0711/248486-20
www.msing.de

JOHANNES PELLKOFER Architektur
Prof. Johannes Pellkofer
Freiherrstraße 13
68199 Mannheim
mail@johannespellkofer.de
m (+) 49 179 311 53 06

	241049-LGR	Datum	Unterschrift
bearbeitet		28.04.26	NG
gezeichnet		28.04.26	NG
geprüft		28.04.26	Pellkofer/ Muck

Bauwerk
Landesgartenschau Rottweil
Neubau Aufzug Hochbrücke in Rottweil

Maßstab:
1:50
1:5

Bauteil
Vertikalschnitte, Aufzugsöffnung

Plan-Nr.:
401 f

Ausführungsplan

LANDES GARTENSCHAU ROTTWEIL 2028

Hochbau und Gebäudemanagement
Fachbereich 5.1 – Hochbau
Bruderschaftsgasse 4 78628 Rottweil Tel. 0741/494-325