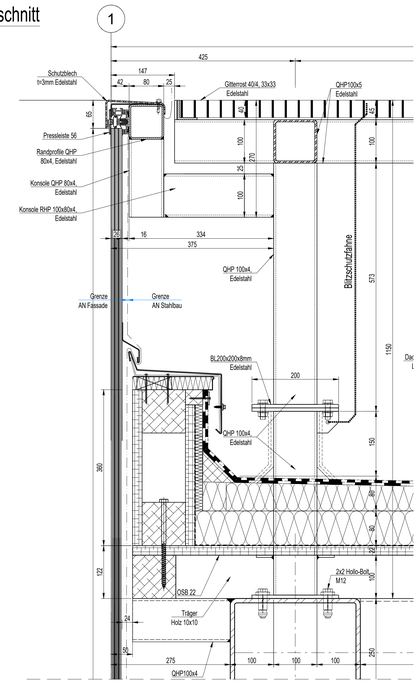
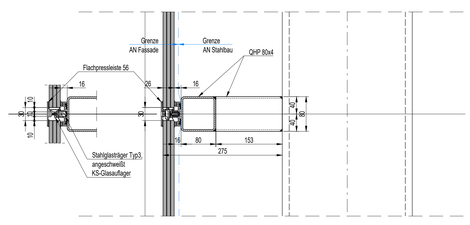
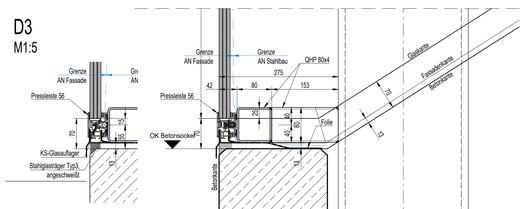
## Detail Vertikalschnitt
D1
M1:5



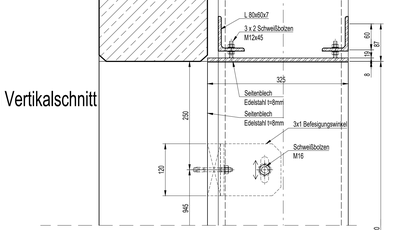

## D2
M1:5



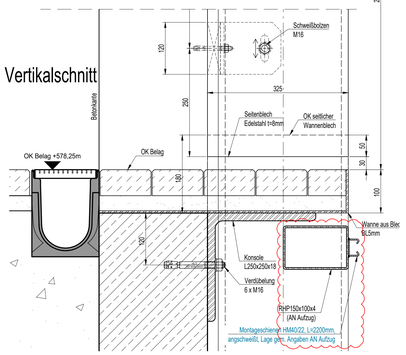

## D3
M1:5



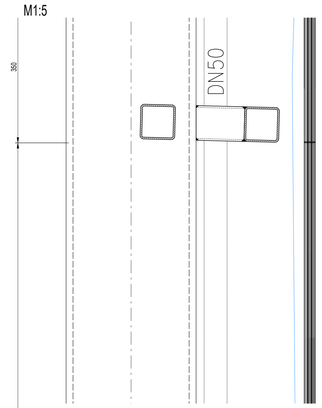

## D4 - Zugang Tal Vertikalschnitt
M1:5



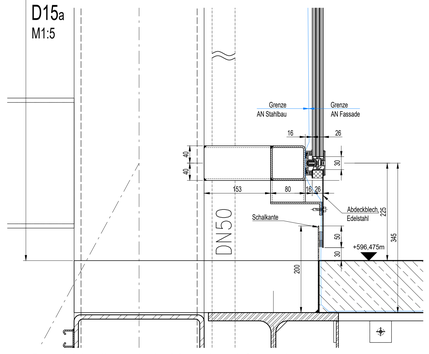

## D5 - Zugang Tal Vertikalschnitt
M1:5



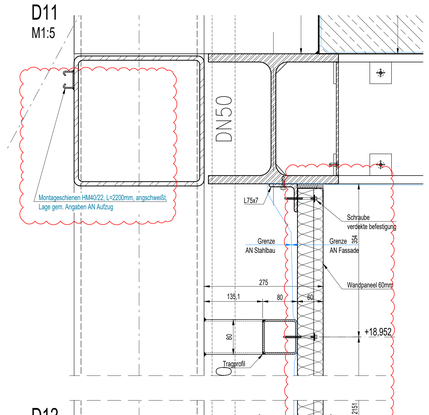

## Detail Vertikalschnitt Türbereich Seitenglas
D14a
M1:5



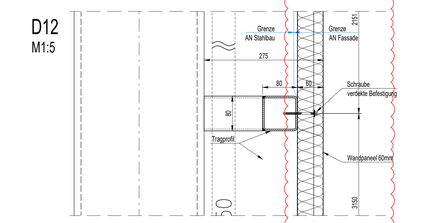

## Detail Vertikalschnitt Metallblechfassade
D15a
M1:5



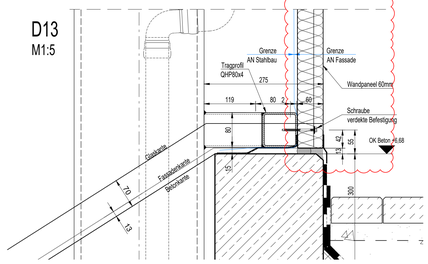

## Detail Vertikalschnitt Metallblechfassade
D11
M1:5



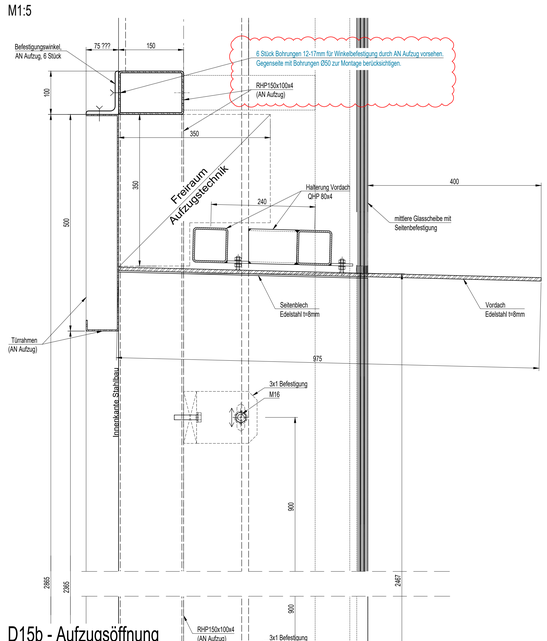

## D12
M1:5



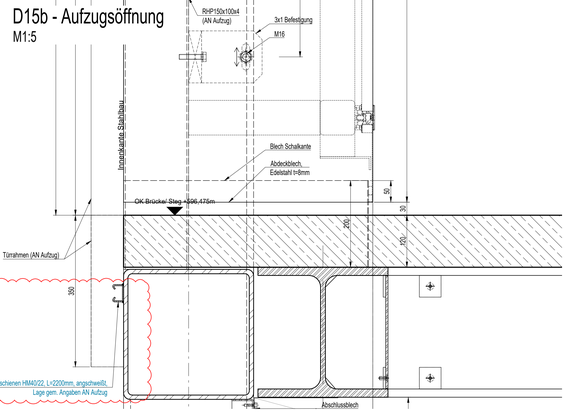

## D13
M1:5



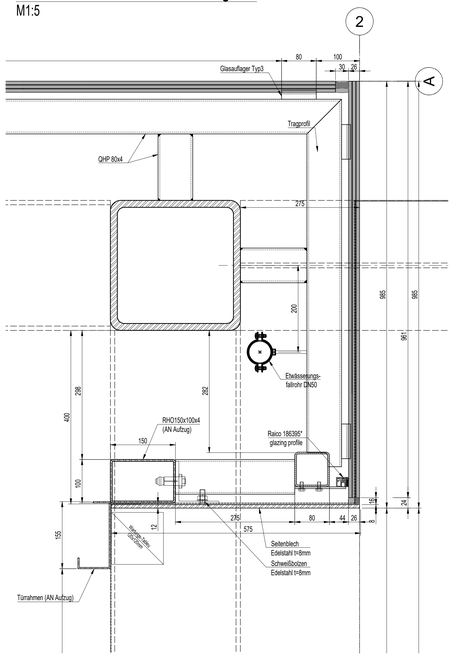

## Aufzugsöffnung Vertikalschnitt
D14b
M1:5



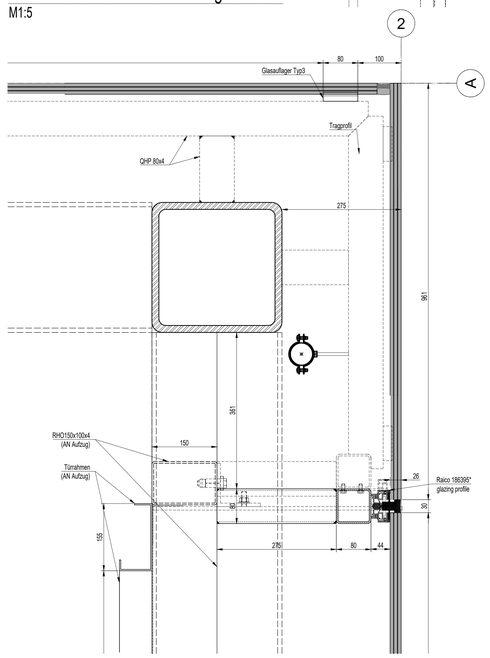

## D15b - Aufzugsöffnung
M1:5



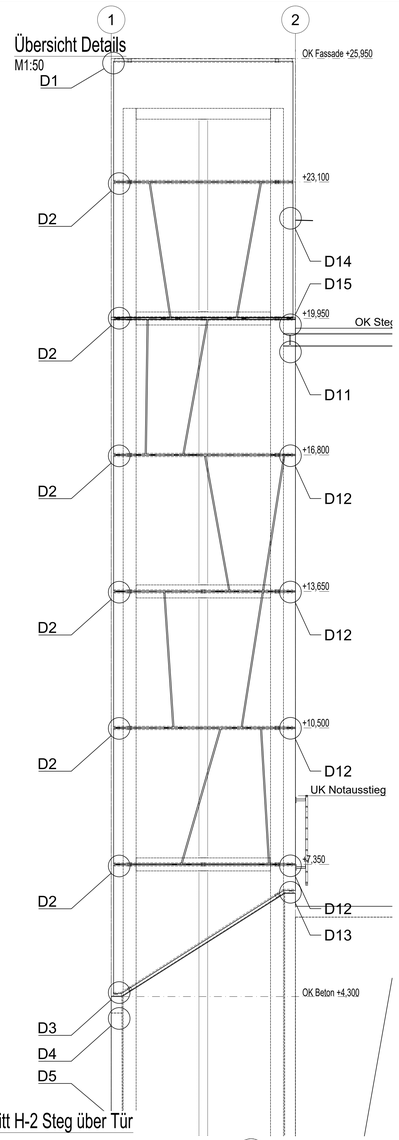

## Detail Horizontalschnitt H-1 Steg Tür
M1:5



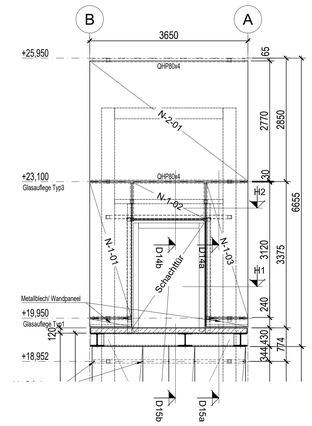

## Detail Horizontalschnitt H-2 Steg über Tür
M1:5




## Übersicht Details
M1:50




## Ansicht Nord
M1:50




**Nur zur Information**

Toleranzausgleich (zwischen Sahlbau- und Fassadenkonstruktion) muss vom Auftragnehmer geplant werden.

| Zugehörige PläneTragwerksplanung | | |
|---|---|---|
| 100 | Konstruktionsplan | Grundriss, Ansichten, Schnitte, Topografie |
| 101 | Schalplan | Grundriss Fundament |
| 102 | Schalplan | Wandansichten |
| 103 | Konstruktionsplan | Grundriss, Regelschnitte |
| 104 | Schalplan | Schalplan Einzelfundament |
| 105 | Schalplan | Schalung Brücke |
| 301 | Stahlbauübersicht | Ansichten, Regelschnitte, Verankerung |
| 302 | Stahlbauübersicht | Draufsicht, Schnitte Brücke (Steg) |
| 303 | Stahlbauübersicht | Stahlbauübersicht Isometrie |
| **Zugehörige Pläne Fassade** | | |
| 401 | Fassadenübersicht | Grundriss, Ansichten, Schnitte, Topografie |
| 402 | Fassadenübersicht | Notausstieg |
| 403 | Fassadenübersicht | Fassadenansichten |
| 404 | Fassadenübersicht | Fassadenunterkonstruktion, Dach |



| Zugehörige Pläne Objektplanung | | |
|---|---|---|
| 050 | Ausführungungsplan | Grundriss Tal |
| 051 | Ausführungungsplan | Grundriss Zugangssteg / Dachaufsicht |
| 052 | Ausführungungsplan | Ansichten Fassaden / Bedruckung |
| 053 | Ausführungungsplan | Zugangssteg / Detail Geländer |
| 054 | Ausführungungsplan | Details Dächer/Decken |
| 055 | Ausführungungsplan | Details Rohbau |
| 056 | Ausführungungsplan | Entwässerung / Drainage |
| 057 | Ausführungungsplan | Details Entwässerung |
| 058 | Ausführungungsplan | Baustelleneinrichtung |

**Die Aussführungsplanung der Elektro- und Gebäudetechnik sind zu beachten**

**Das Bauwerk liegt in Erdbebenzone 1**

**Evtl. vorhandene Kabel, Leitungen etz. sind örtlich vor Baubeginn festzustellen, zu verlegen und zu sichern**

**Endgültige Abmessungen nach statischen, konstruktiven und wirtschaftlichen Erfordernissen**

**Koordinatensystem: GK3 (Gauß-Krüger-Koordinaten, Zone 3)**
**Höhensystem: NHN-Höhen (Höhe ü.Normalhöhennull Status 160/ DHHN92)**

| | | | |
|---|---|---|---|
| Änderung c: Vordach, Aufzugsöffnung angepasst | | 01.07.2026 | NG |
| Änderung d: Vertikalschnitt Aufzugsöffnung (D14/15) angepasst | | 06.08.2026 | NG |
| Änderung e: Glaskanten, Blechfassaden angepasst | | 08.10.2026 | NG |
| Änderung f: Belechkonstruktion angepasst | | 22.10.2026 | NG |

Bearbeitung

MSIng — Matthaei + Schotte Ingenieurgesellschaft mbH
Hohenstaufenstraße 8/2, 70178 Stuttgart
Tel. 0711/248486-0, Fax. 0711/248486-20
www.msing.de

JOHANNES PELLKOFER Architektur
Prof. Johannes Pellkofer
Freihestraße 13
68199 Mannheim
mail@johannespellkofer.de
m (+) 49 179 311 53 06

| | 241049-LGR | Datum | Unterschrift |
|---|---|---|---|
| bearbeitet | | 28.04.26 | NG |
| gezeichnet | | 28.04.26 | NG |
| geprüft | | 28.04.26 | Pellkofer/ Muck |

Bauwerk
Landesgartenschau Rottweil
Neubau Aufzug Hochbrücke in Rottweil

Maßstab: 1:50 / 1:5

Bauteil
Vertikalschnitte, Aufzugsöffnung

Plan-Nr.: 401 f

Ausführungsplan

LANDES GARTENSCHAU ROTTWEIL 2028

Hochbau und Gebäudemanagement
Fachbereich 5.1 – Hochbau
Brudersteffelgasse 4 78628 Rottweil Tel. 0741/494-325