ANSICHT A-A M 1:25

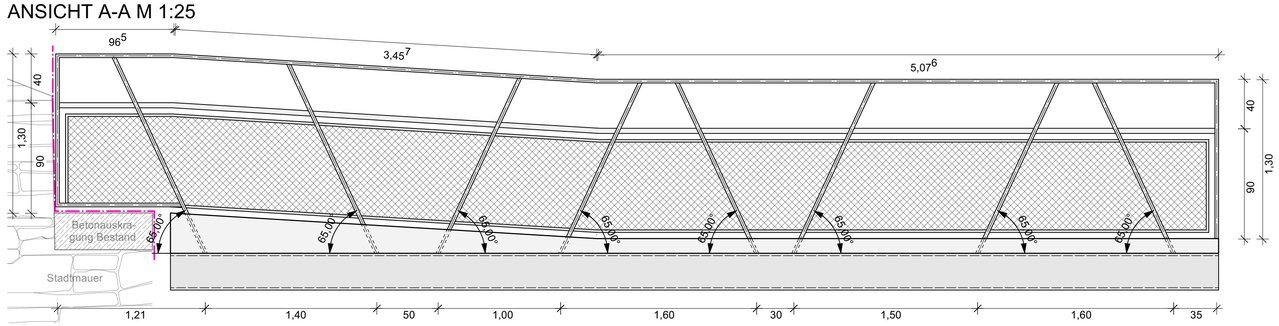

ANSICHT B-B M 1:25

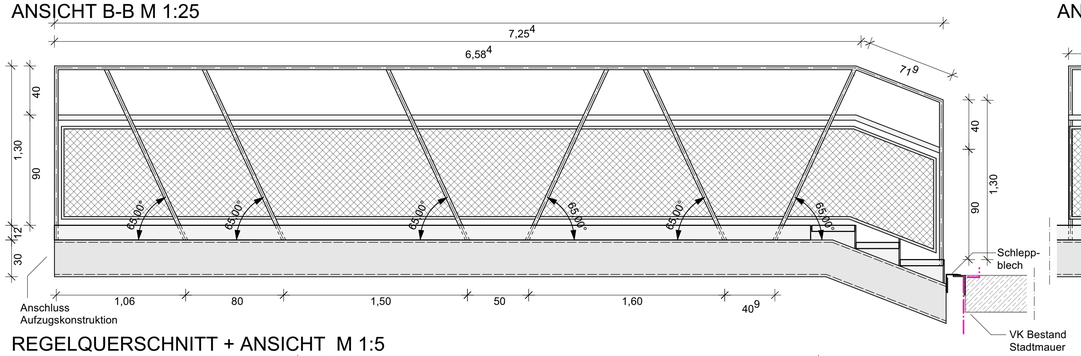

ANSICHT C-C M 1:25

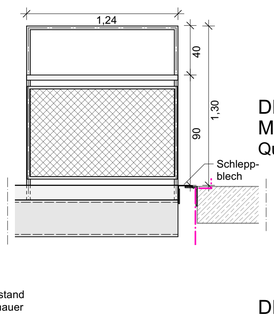

GRUNDRISS ZUGANGSSTEG M 1:50

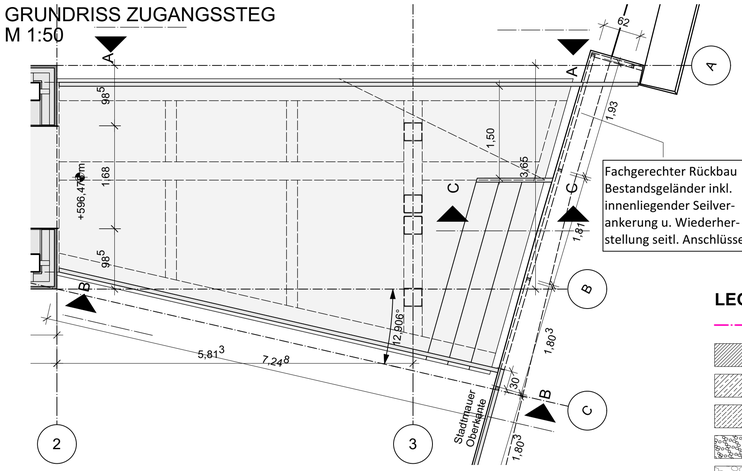

LEGENDE:

- Planungsgrenze
- Stahl
- Stahlbeton
- Magerbeton
- Drainage Kies 8/16
- Kies Gleisschotter 31,5 / 63

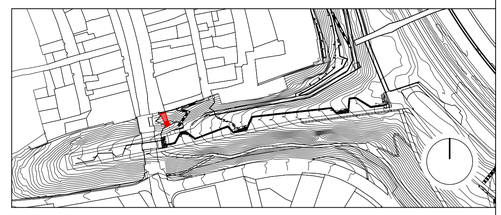

REGELQUERSCHNITT + ANSICHT M 1:5

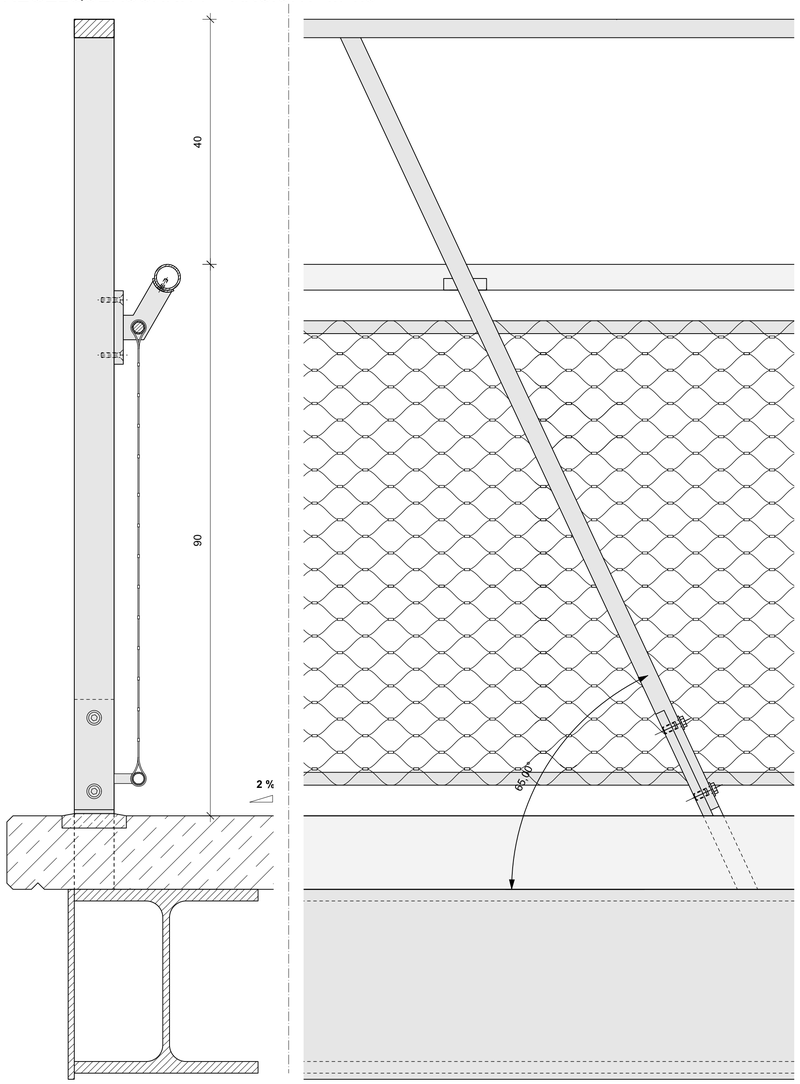

DETAIL-1 / OBERGURT M 1:2 Querschnitt

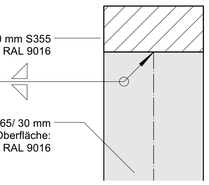

DETAIL-2 / HANDLAUF M 1:2 Querschnitt

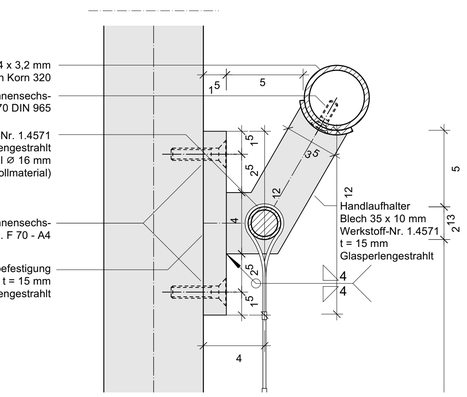

DETAIL-5 / Spannrohrbefest. M 1:2 Aufsicht

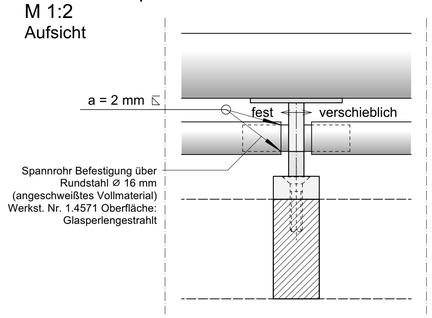

DETAIL-4 / FUSSPUNKT M 1:2 Längsansicht

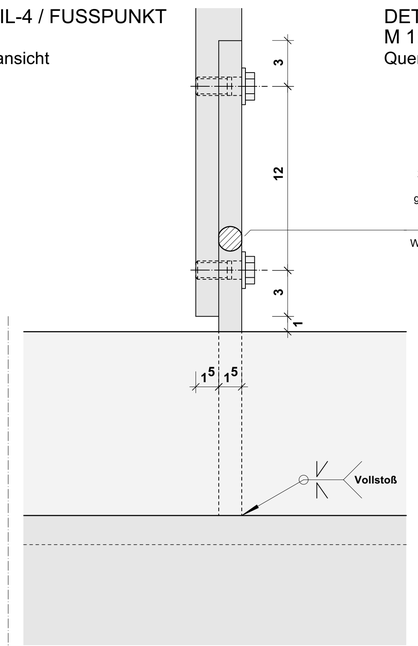

DETAIL-3 / FUSSPUNKT M 1:2 Querschnitt

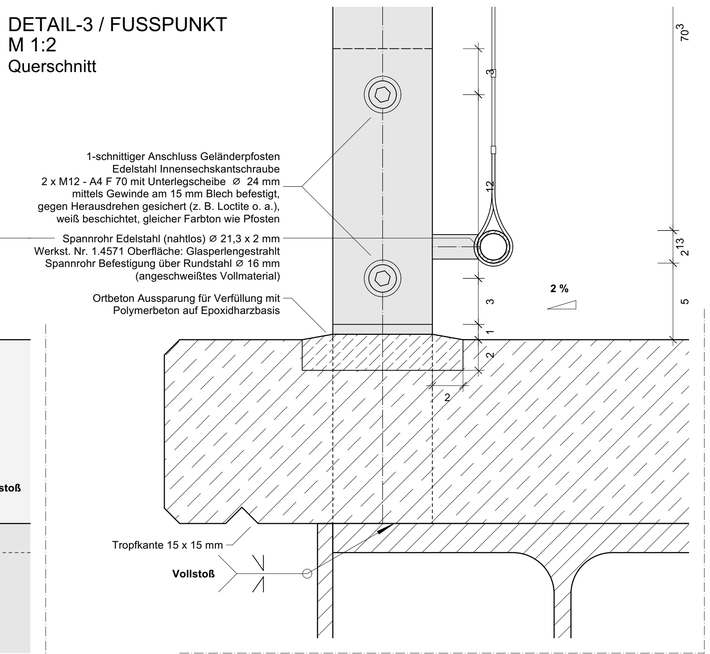

Zugehörige Pläne Objektplanung

050	Ausschreibungsplan	Grundriss Tal
051	Ausschreibungsplan	Grundriss Zugangssteg / Dachaufsicht
053	Ausschreibungsplan	Zugangssteg / Detail Geländer
054	Ausschreibungsplan	Details Dächer/ Steg
055	Ausschreibungsplan	Details Rohbau
056	Ausschreibungsplan	Entwässerung / Drainage
057	Ausschreibungsplan	Details Entwässerung
058	Ausschreibungsplan	Baustelleneinrichtung

Die Aussführungsplanung der Elektro- und Gebäudetechnik sind zu beachten

Das Bauwerk liegt in Erdbebenzone 1

Evtl. vorhandene Kabel, Leitungen etz. sind örtlich vor Baubeginn festzustellen, zu verlegen und zu sichern

Endgültige Abmessungen nach statischen, konstruktiven und wirtschaftlichen Erfordernissen

Koordinatensystem: GK3 (Gauß-Krüger-Koordinaten, Zone 3)
Höhensystem: NHN-Höhen (Höhe ü.Normalhöhennull Status 160/ DHHN92)

Änderung c:			
Änderung b:			
Änderung a:			

Bearbeitung

MSIng®

Matthaei + Schotte Ingenieurgesellschaft mbH
Rotebühlstraße 89/2, 70178 Stuttgart
Tel.:0711-248496-0, Fax: 0711-248496-23
www.ms-ing.de office@ms-ing.de

JOHANNES PELLKOFER Architektur

Prof. Johannes Pellkofer
Freiheitsplatz 10
68199 Mannheim
mail@johannespellkofer.de
m (+) 49 179 311 53 06

241049-LGR	Datum	Unterschrift	
bearbeitet	28.04.26	Pellkofer	
gezeichnet	28.04.26	Pellkofer	
geprüft	28.04.26	Pellkofer/ Muck	

Bauwerk
Landesgartenschau Rottweil
Neubau Aufzug Hochbrücke in Rottweil

Maßstab: 1:50,1:2, 1:25

Bauteil
Detail Geländer

Plan-Nr.: 053

Ausschreibungsplanung - 01.07.26

LANDES GARTENSCHAU ROTTWEIL 2028

Hochbau und Gebäudemanagement
Fachbereich 5.1 - Hochbau
Bruderschaftsgasse 4 78628 Rottweil Tel. 0741/494-325