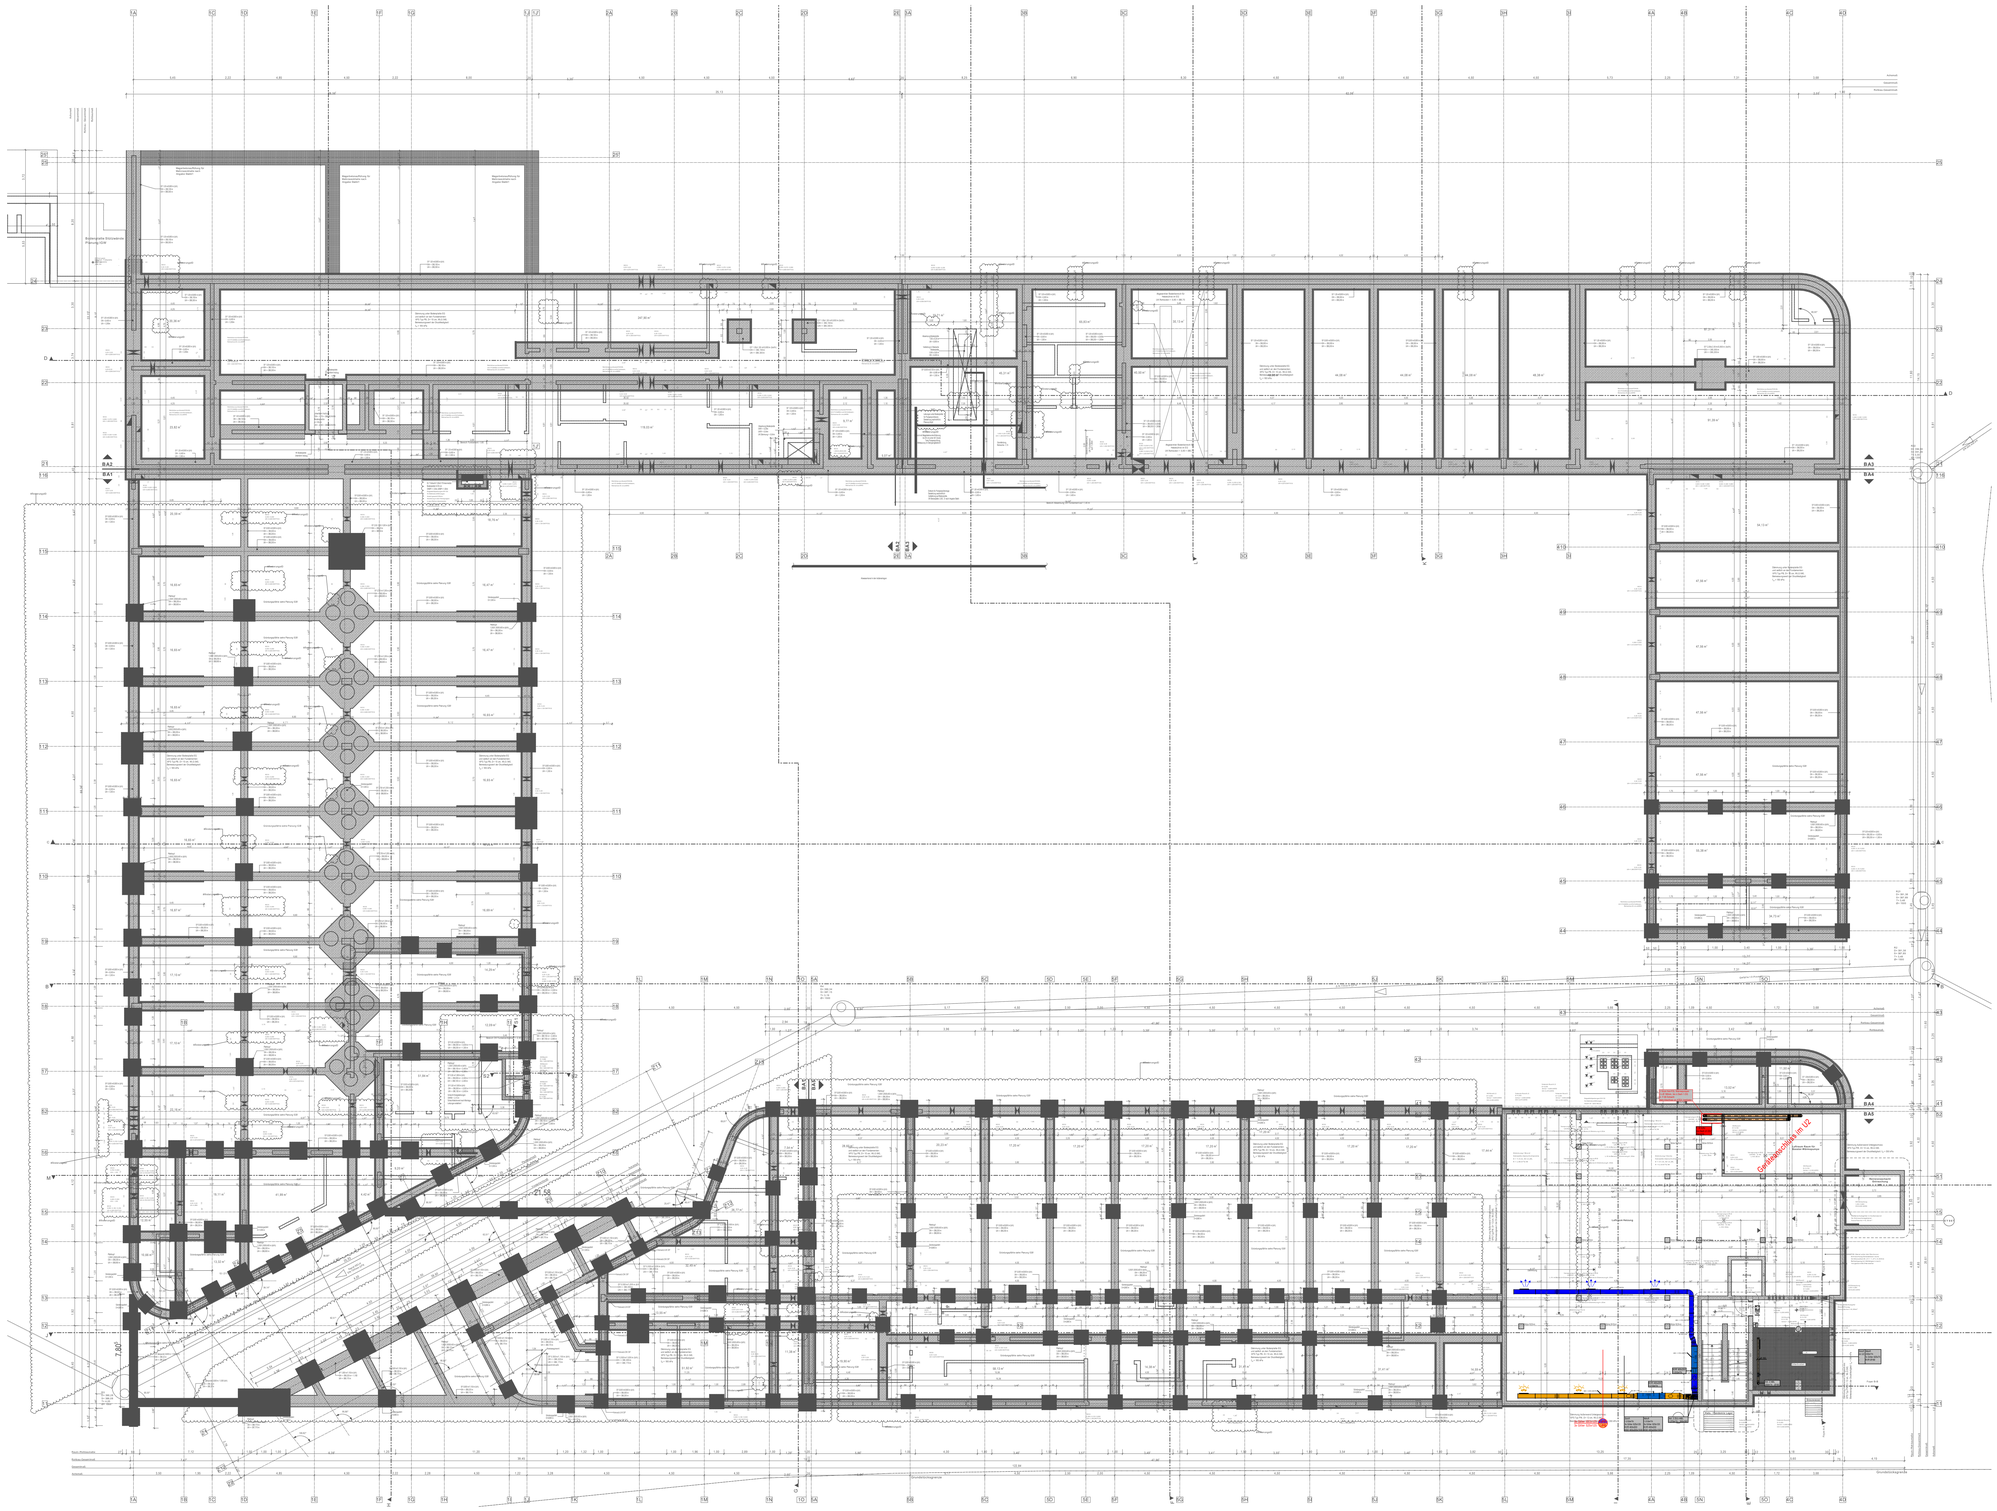


LEGENDE LÜFTUNG


- Außenluft
- Fortluft
- Zuluft 1-fach beh.
- Zuluft 2-3fach beh.
- Zuluft 4-fach beh.
- Abluft
- Deckeninduktionsgerät
- Tellerventil
- Überströmelement
- Luftmenge 100 / 100 — Zuluft / Abluft
- Segeltuchstutzen
- Filter
- Kanalschalldämpfer
- Telefonieschalldämpfer
- Erhitzer
- Kühler
- Brandschutzklappe
- Volumenstromregler konstant
- Volumenstromregler variabel
- Jalousieklappe
- Überströmung

Index	Datum	Änderung	ges.

FACHINGENIEURE EDV	Fachplaner	Name	E-mail	Telefon

Plancode

Pikto

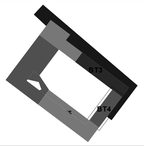

Planinhalt-Norden



Projektname

Neubau Hauptamtliche
Feuer- und Rettungswache Lüdenscheid
Wiesenstraße / Altenaer Str.
58507 Lüdenscheid

Projekt-Nr.: 1008
Gemarkung: Lüdenscheid
Flur: 85
Flurstücke: 047 (051011)

Bauherr

Zentrale Gebäudewirtschaft Stadt Lüdenscheid
Gustav-Adolf-Straße 4
58507 Lüdenscheid
Fax 02351 / 17-1720

Stadt Lüdenscheid

Generalplaner:

Entwurfsverfasser:

Objektplanung / Planersteller

Leistungsphase: ÜBERSICHTSPLAN

OKFF ±0,00
ü.NN +390,5 m

Maßstab: 1:150

Gez. SR
Gepr. SR

Planinhalt: Raumlufttechnik
Grundriss U1 Gesamtübersicht

Format: 1189 x 841

Plotdatum

PROJEKT	PHASE	GEBÄUDE	ERSTELLER	VERFASSER	PLAN-INHALT	PLAN-ART	EBENE	NUMMER	INDEX	PLANUN-STATUS