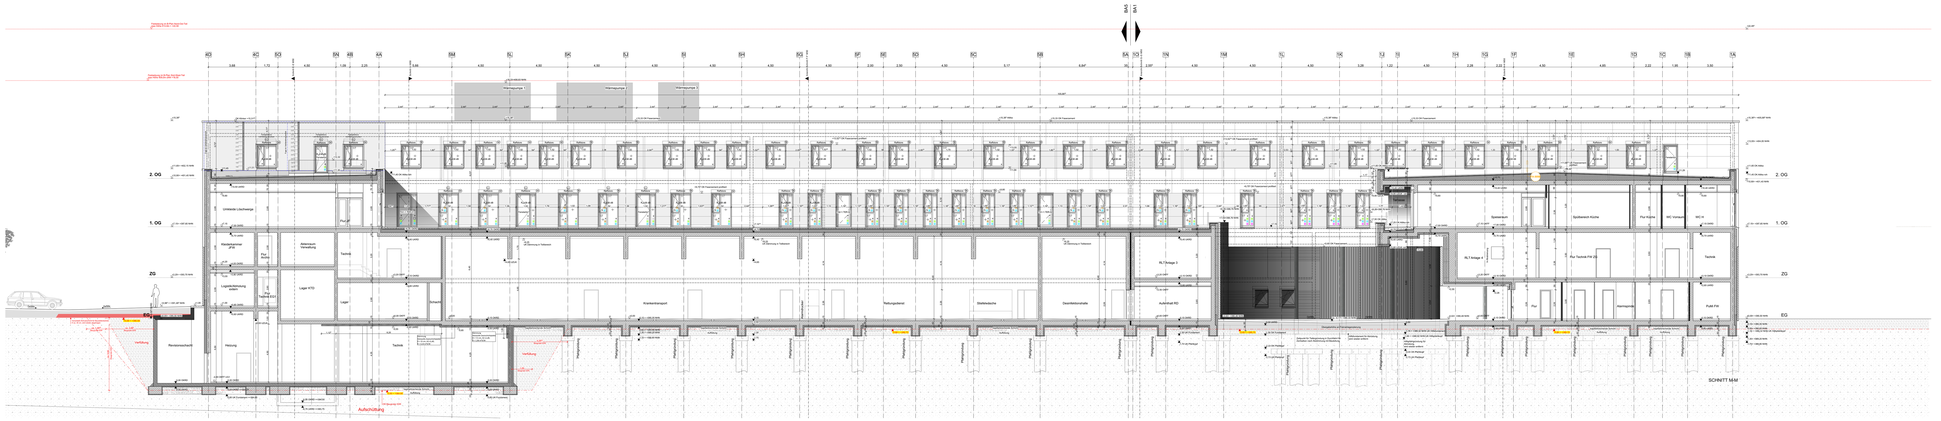

SCHNITT M-M

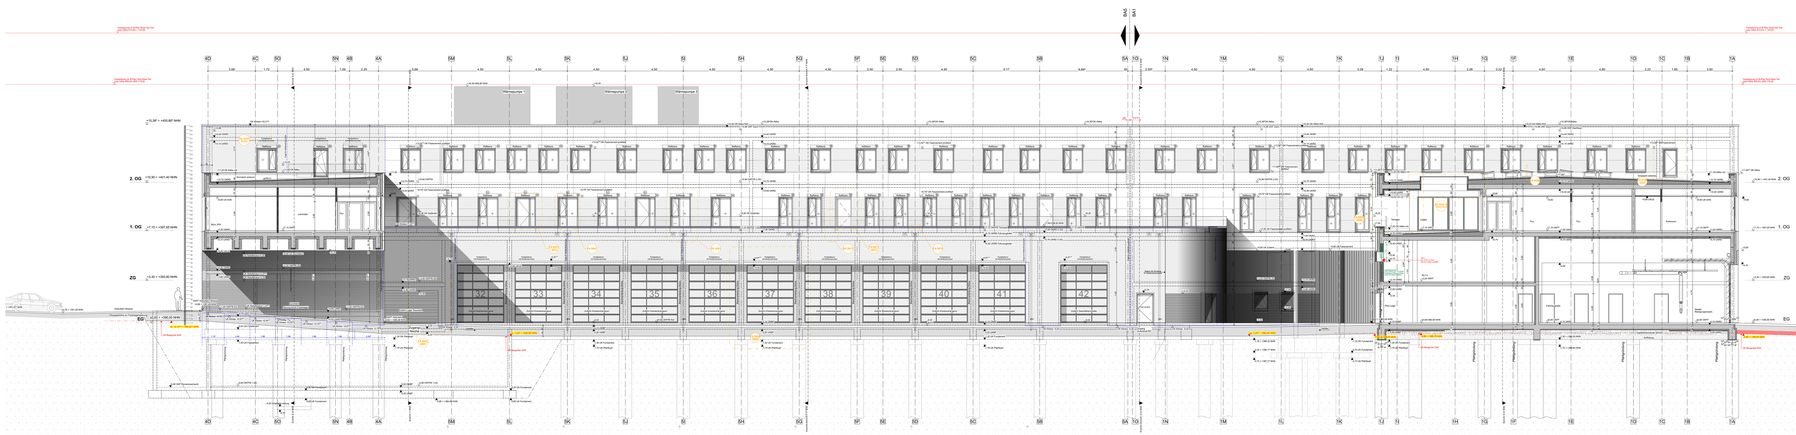

SCHNITT B-B

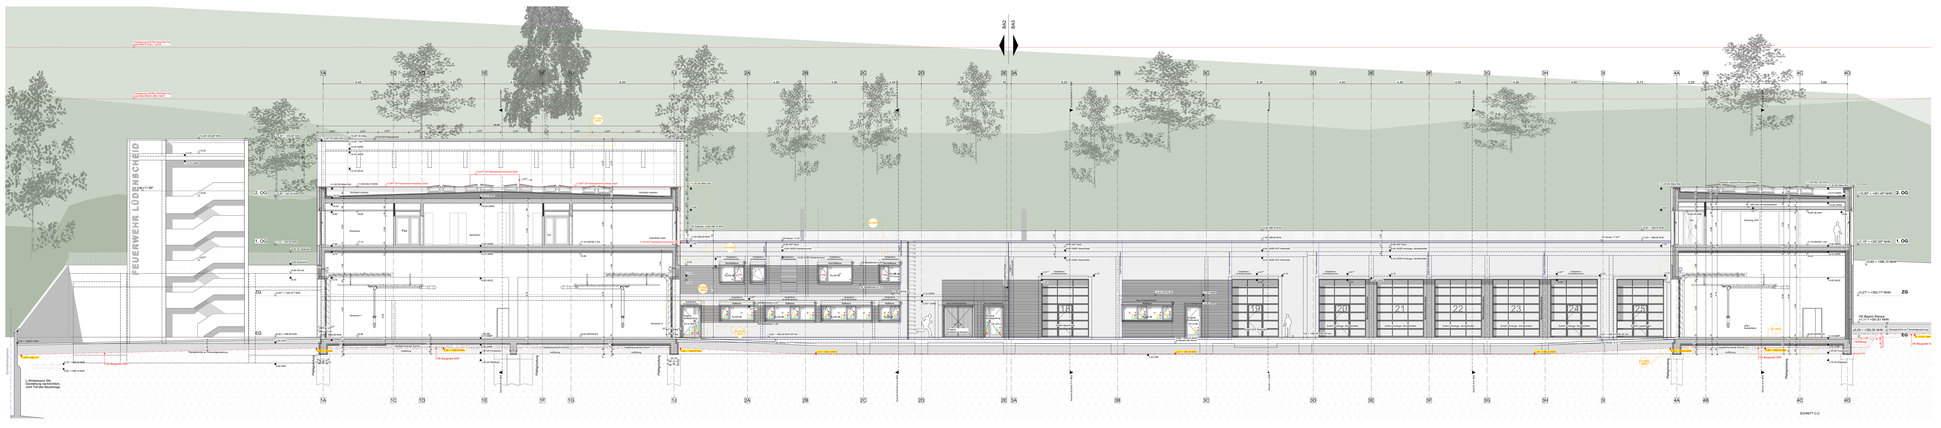

SCHNITT C-C

AUSFÜHRUNGSHINWEISE

DIESER PLAN DIENT ALS HILFE ZUR ERKENNUNG DER ENTSPRECHENDEN SCHNITTEN, ANSICHTEN UND DETAILPLÄNEN DES ARCHITEKTEN SOWIE UNTER BEACHTUNG ALLER NACHSTEHENDEN AUSFÜHRUNGSHINWEISE.

1. MAßE SIND AM BAU ZU ÜBERPRÜFEN! BEI UNSTIMMIGKEITEN SIND BAULEITUNG UND ARCHITEKT SOFORT ZU INFORMIEREN!
2. HINWEISE ZU DETAILPLÄNEN SIND ZU BEACHTEN.
3. AUSSPARUNGEN, EINBAUTEILE UND EINBAUDETAILS FÜR LEERROHRE, BLITZABLEITER, AUFZÜGE, NATURSTEIN- UND METALLBEKLEIDUNGEN, HAUSTECHNIKINSTALLATIONEN, FASSADE, ETC., SOWIE GERÄTEFUGENBREITE SIND DEN JEWEILIGEN WERK- BZW. MONTAGEPLÄNEN DER FACHPLANER BZW. AUSFÜHRENDEN FIRMEN ZU ENTNEHMEN.
4. BEI ALLEN DECKENANSICHTEN DIESES VON NICHTTRAGENDEN WÄNDEN SIND DIE ZU ERWARTENDEN DECKENDURCHBIEGUNGEN NACH ANGABE DES STATIKERS ZU BERÜCKSICHTIGEN!
5. ANSCHLÜSSE MAUERWERK NACH ANGABE STATIKER.

LEGENDE

SCHRAFFUREN

- Bestand
- Stahlbeton
- Mauerwerk
- Betonhohlgelenkstein
- GK-Wand
- Dämmung weich
- Dämmung hart
- Holz Element

ZEICHEN

- Fluchtweg
- Feuerlöscher
- Heizkörper
- Verdeckte Kanten

ABKÜRZUNGEN

AN	Aufempore
AT	Außentreppe
BS	Brüstungshöhe
BSO	Brüstungsoberkante
BSU	Brüstungsunterkante
BSP	Brandschutzprüfung gem. DIN 4102
BF	Bodenfliesen
D	Decke
DA	Deckenaufbau
DS	Deckenschürzen/-vorsprung
DU	Deckenunterkante
F	Fliesche
FFB	Fertigfußboden
FT	Fertigestrichkante
H	Handlauf
HKN	Heizkörpernischenbekleidung
HS	Holzschiene (Langs- Hohe, Tiefe)
M	Mauerwerk
LB	Lichte Breite
LH	Lichte Höhe
LS	Lichte Stellung
NS	Nischenband
OK	Oberkante
MK	Mittenkantel
OK	Oberkante
RA	Rolladenkasten
RBN	Rohdeckenöffnung
RDN	Rohdeckendurchbruch
RÖN	Rohdeckenöffnung
SB	Sockelleisten
U	Unterlage
UT	Unterkante
UZ	Unterkonstruktion
UZ	Ummantelung
VA	Vorsatzschale
WD	Wandputzbruch
WAN	Wandschlitz
WU	Wasserdurchschlagsicherung

ÄNDERUNGSHINWEIS

- Änderungsbereich
- Text — Klärungsbedarf

HÖHENKOTEN

- OKFFB
- OKRD / OKBP
- OKFFB in Schnitt
- OKRD / OKBP im Schnitt

DETAILVERWEIS

- Detail

RAUMSTEMPEL

1.02.001	Raumnummer
Raumname	Raumname
NGF m²	Nettogrundfläche
Ln m	Lichte Raumhöhe
B	Bodenbelag
W	Wandbelag
DE	Deckenbelag

TÜRSTEMPEL

T_01.01.00.1_1 Türnummer
Rw 37dB Brandschutzanforderungen
Rw,R 27dB Schallschutzanforderungen
eingeklebter Zustand

BRANDSCHUTZ

RWA	Rauch- und Wärmeabzugsanlage
D	Drucklüftung
RS	Rauchschürze
BM	Brandmelder
BMA	Brandmeldeanlage
Ib / FSI	Installationsschacht
HA / FSE	Hydrikbauhammerrost
R / FSI	Rauchkammerrost

DURCHBRÜCHE

- BD = Bodendurchbruch
- DD = Deckendurchbruch
- WD = Wanddurchbruch o.ä.
- WS = Wandschlitz b x t
- KB = Kernbohrung ø

OBERFLÄCHEN (Genauere Informationen sind aus den Übersichtsplänen zu entnehmen.)

BODENBELÄGE

AB	Asphalt
BE	Bodenbeschichtung
BS	Betonestrich
DBH	Doppelboden
E	Estrich
EH	Estrich mit Heizelement
FBO	Fliesen Objekt
HBV	Hartbeton
K	Kork
P	Parkett
PVC	PVC
ROH	Rohboden
SBE	Sportbelag
SPA	Spachtelung
TEP	Teppich
TRZ	Terrazzo

WANDBELÄGE

AN	Anstrich
BE	Bodenbeschichtung
FL	Fliesen
PO	Putz
PU	Putz, Putzgrund, Oberputz, etc.)
SB	Sichtbeton
SPA	Spachtelung
SON	Sonstiges
TAP	Tapete
TP	Tapete, Glasfaser, Rauhfaser etc.)

DECKENBELÄGE

AHD	Akkustikdecke
	Akkustikputz, gelochte / geritzte Gk (Ikerka, Lanyfelt, etc.)
AN	Anstrich
BE	Bodenbeschichtung
FL	Fliesen
PO	Putz
PU	Putz, Putzgrund, Oberputz, etc.)
SB	Sichtbeton
SON	Sonstiges
TAP	Tapete
TP	Tapete, Glasfaser, Rauhfaser etc.)

GESCHOSSHÖHE

BRÜSTUNGSHÖHE

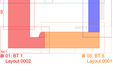

TÜRHÖHEN

Legende
Verglasung:
- a — 3-fach Sonnenschutzverglasung, Gesamtenergiedurchlassgrad der Verglasung nach DIN 410 g (Wert) = 0,40
- b — 3-fach Sonnenschutzverglasung, Gesamtenergiedurchlassgrad der Verglasung nach DIN 410 g (Wert) = 0,40 (VSG)
- c — mitgeliefert und gedichtetes Blindelement
- d — estrichlehre Stze
- — Verglasung absturzsichernd nach DIN 18008 Anschlüsse Z.2.5 et. Z4 Steelflächen
- — VSG innen
- — VSG außen
- — ESG duchen
- — Pick, durchsaffhemmendes Sicherheitsglas nach DIN EN 356
- — RC2 nach DIN EN 1627
- — teilsurfrichter
- — visuelle Markierung bodentiefe Glasfläche nach DIN EN 17210 (flankenfreiheit)

Ausblickhöhe:
- M — mindestens beginnen mit Kellerwandmitte, aufgelassene Montage, (Geschlitzung in Kombination mit RWA-Gerät)
- RWA — Rauch- und Wärmeabzug, freier Querschnitt gemäß Brandschutzkonzept

Sonnenschutz:
sonnenbegrenzter Reflexive Abmindeungsfaktor Fc= 0,30

- M — Motor
- KL — Lichtführung im oberen Drittel

Blendschutz:
innenliegender Flächenschutzvorhang schienengeführt, manuell verschiebbar

Verdunkelung:
Schlitzverdunkelung, innenliegend
innenliegendes schienengeführtes motorisch betriebenes Verdunkelungstuche

Index	Datum	Nr.	Änderung	gez.
f	30.04.2026	0174	Fortschreibung Glasanforderungen und Glastypen	Dawid Kirchhoff
e	22.04.2026	0169	Planfortschreibung=Eintragung Glastypen	Dawid Kirchhoff
d	25.02.2026	0122	Planfortschreibung	Till Reuter
c	23.02.2026	0125	Planfortschreibung	Till Reuter
b	19.01.2026	0109	Planfortschreibung	Dawid Kirchhoff
a	12.01.2026	0106	Planfortschreibung	Dawid Kirchhoff
0	29.08.2025	0059	Anlage zum LV Rohbau	Dawid Kirchhoff

Fachplaner	Name	E-mail	Telefon
TGA	TEN Ingenieure	2063-fw-luedenscheid@ten.de	0241-9675-162
Tragwerksplanung	IngenieurGruppe Bauen	joachim.diemer@ingenieurgruppe-bauen.de	0721-82-99-411
Freianlagen LP1-5	Rexrpal Schirmer Landschaftsarchitektur	mr@landschaftsarchitekt.de	02421-54-246
Freianlagen LP5-9	Andreas Mark-Dammrich Landschaftsarchitekt	buero@mark-dammrich.de	0221-53-47-92-42
Bauphysik	ISRVA Dr. Ing. Klapdor	praxis@isrw-klapdor.de	0211-41-85-56-0
Brandschutz	Ingenieurbüro Leiermann	info@ikl-brandschutz.de	02133-53-10-30-1

Plancode
1108_05_XY_AR_BFM_XY_SC_XY_0002_f_P_Schnittansichten B-B C-C M-M

Pläto

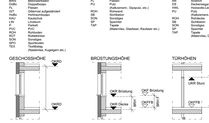

Planinhalt-Norden

Projektname
Neubau Hauptamtliche
Feuer- und Rettungswache Lüdenscheid
Wiesenstraße / Altenaer Str.
58507 Lüdenscheid

Projekt-Nr.
1108
Gemarkung: Lüdenscheid-Stadt
Flur: 047
Flurstücke: 85

Bauherr
Zentrale Gebäudewirtschaft Stadt Lüdenscheid
Gustav-Adolf-Straße 4
58507 Lüdenscheid
Fax 02351 / 17-1720

Stadt Lüdenscheid

Generalplaner/
BFM Architekten
Unter den Ulmen 106
50968 Köln
307@bfm-architektur.de
Tel: 0221 / 888 837-0

Entwurfsverfasser:
BFM Architekten
Unter den Ulmen 106
50968 Köln
307@bfm-architektur.de
Tel: 0221 / 888 837-0

Objektplanung / Planersteller
BFM Architekten
Unter den Ulmen 106
50968 Köln
307@bfm-architektur.de
Tel: 0221 / 888 837-0

Leistungsphase: AUSFÜHRUNGSPLANUNG	OKFF ±0,00 ü.NN =390,50 m	Maßstab: 1:50	
Gez. SA	Planinhalt: Schnittansichten B-B C-C M-M		
Gepr. US			
Format: 4000 / 2500			
Plottatum: 30.04.2026			

PROJEKT	PHASE	GEBÄUDE	ERSTELLER	VERFASSER	PLAN-INHALT	PLAN-ART	EBENE	NUMMER	INDEX	PLANUNGS-STATUS
1108	05	XY	AR	BFM	XY	SC	XY	0002	f	P