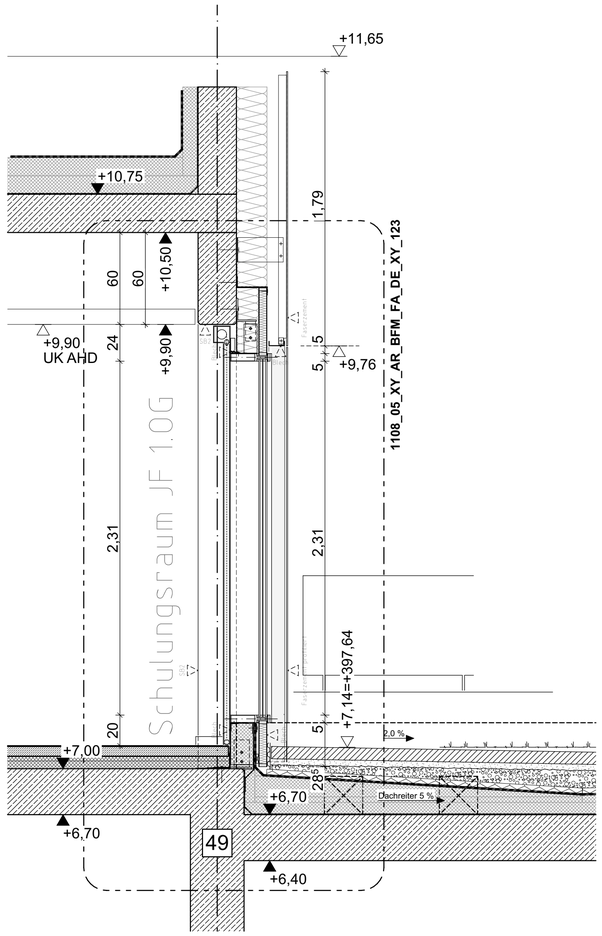

Schnitt

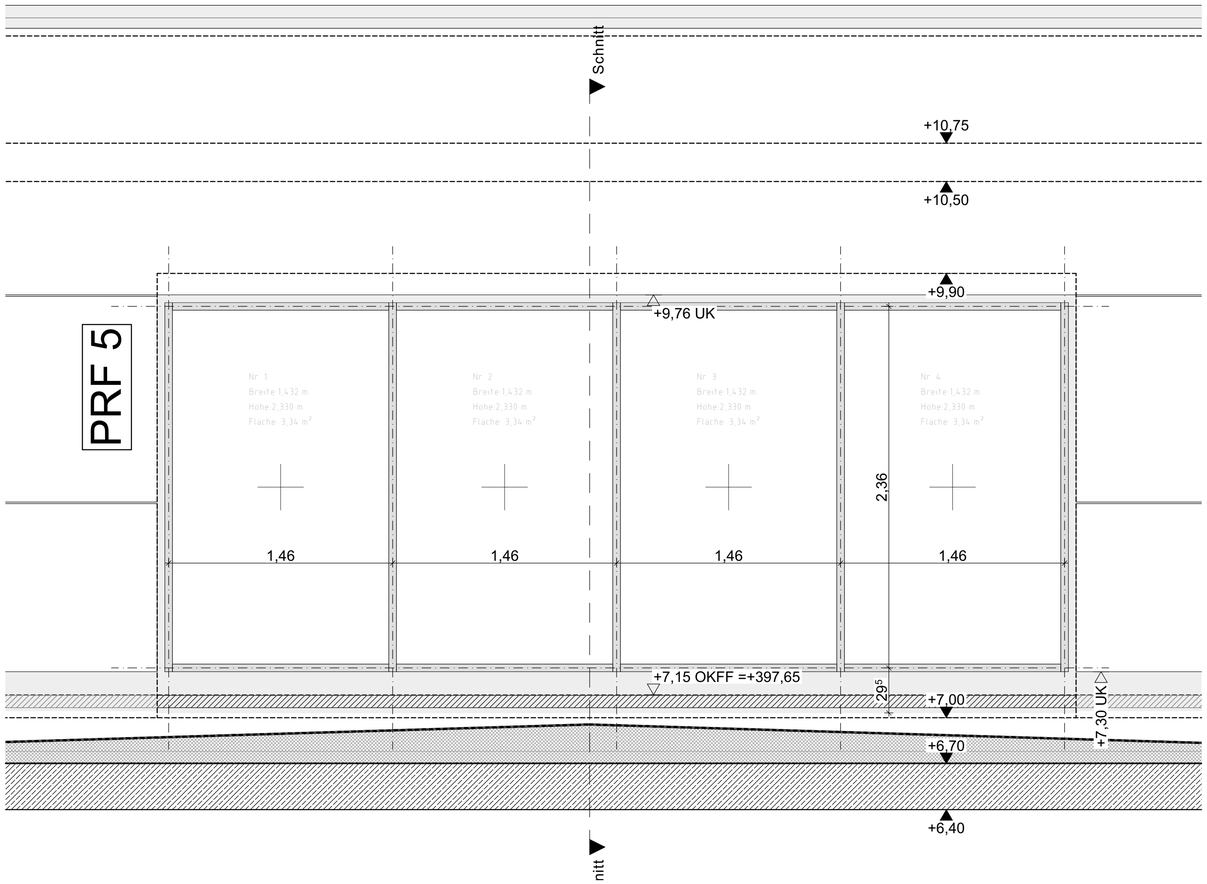

Ansicht

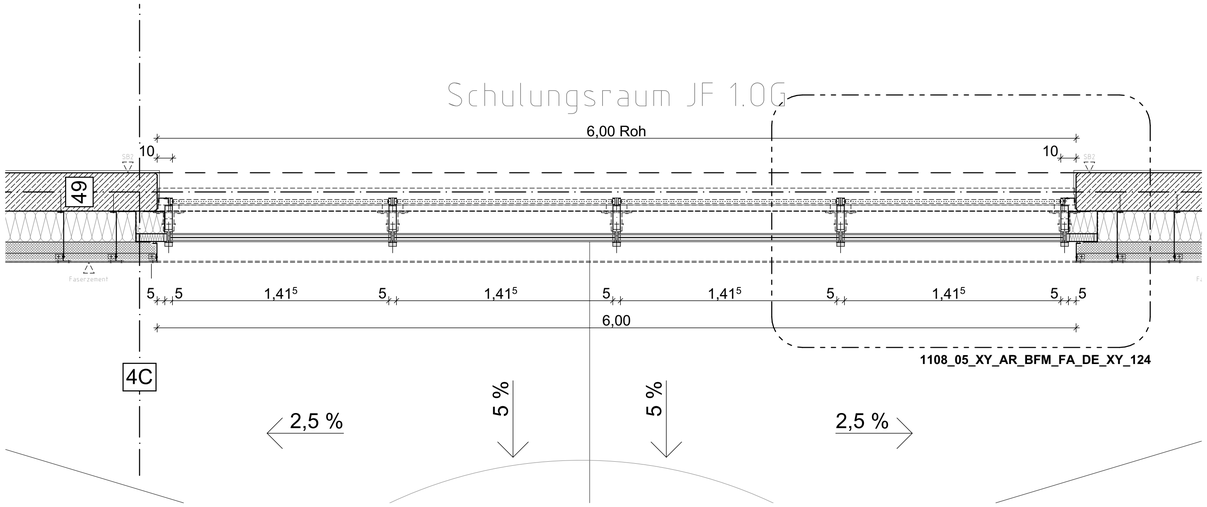

Grundriss

AUSFÜHRUNGSHINWEISE

DIESER PLAN GILT NUR IN VERBINDUNG MIT DEN ENTSPRECHENDEN SCHNITTEN, ANSICHTEN UND DETAILPLÄNEN DES ARCHITEKTEN SOWIE UNTER BEACHTUNG ALLER NACHSTEHENDEN AUSFÜHRUNGSHINWEISE.

1. MASZE SIND AM BAU ZU ÜBERPRÜFEN! BEI UNSTIMMIGKEITEN SIND BAULEITUNG UND ARCHITEKT SOFORT ZU INFORMIEREN!
2. HINWEISE ZU DETAILPLÄNEN SIND ZU BEACHTEN.
3. ANKERSCHIENEN, EINBAUTEILE UND EINBAUDETAILS FÜR LEERROHRE, BLITZABLEITER, AUFZÜGE, NATURSTEIN- UND METALLBEKLEIDUNGEN, HAUSTECHNIKINSTALLATIONEN, FASSADE, ETC., SOWIE GERÄTEFUNDAMENTE SIND DEN JEWEILIGEN WERK- BZW. MONTAGEPLÄNEN DER FACHPLANER BZW. AUSFÜHRENDEN FIRMEN ZU ENTNEHMEN.
4. BEI ALLEN DECKENANSCHLÜSSEN VON NICHTTRAGENDEN WÄNDEN SIND DIE ZU ERWARTENDEN DECKENDURCHBIEGUNGEN NACH ANGABE DES STATIKERS ZU BERÜCKSICHTIGEN!
5. ANSCHLÜSSE MAUERWERK NACH ANGABE STATIKER.

LEGENDE

SCHRAFFUREN

- Bestand
- Stahlbeton
- Mauerwerk
- Betonfertigteil
- GK-Wand
- Dämmung weich
- Dämmung hart
- Holz Element

ZEICHEN

- Fluchtweg
- Feuerlöscher
- A1 – Hauptträster
- Verdeckte Kanten

ABKÜRZUNGEN

AK	Außenkante
AHD	Abhangdecke
BA	Bodenablauf
BD	Bodendurchbruch
BelW	Belagswechsler
BRH	Brüstungshöhe Roh ab OKRD
BRH F	Brüstungshöhe Fertig ab OKFFB
BP	Bodenplatte
D	Dicke
DA	Dachablauf
DD	Deckendurchbruch
DF	Dehnfuge
F	Fläche
FFB	Fertigfussboden
FT	Fertigelelement
H	Höhe
HK	
HKV	Heizkreisverteilerkasten
IK	Heizkörper (Länge, Höhe, Tiefe) Innenkante
KB	Kernbohrung
LB	Lichte Breite
LH	Lichte Höhe
LÖ	Lichte Öffnung
NÜ	Notüberlauf
NA	Notausgang
MK	Medienkanal
OK	Oberkante
RA	Rohrachse
RBV	Rohrbodenversprung
RD	Rohrdecke
RDV	Rohrdeckenversprung
RR	Regenfallrohr
SB	Sichtbeton
U	Umfang
UK	Unterkante
UV	Unterverteilung
UZ	Unterzug
ÜZ	Überzug
VK	Vorderkante
WD	Wanddurchbruch
WS	Wandschlitz
WU	Wasserundurchlässig

ÄNDERUNGSHINWEIS

- Änderungsbereich
- Teilbet. — Klärungsbedarf

HÖHENKOTEN

- OKFFB / OKRD / OKBP
- OKFFB im Schnitt
- OKRD / OKBP im Schnitt

DETAILVERWEIS

- 01.01 — Detail

RAUMSTEMPEL

10/2/001		Raumnummer
Umkleide D		Raumname
NGF:	m²	Nettogrundfläche
LH:	m	Lichte Raumhöhe
B:	——	Bodenbelag
D:	——	Deckenbelag
W:	——	Wandbelag

TÜRSTEMPEL

T_U1.A1.B6.1_1 Türnummer
T30-RS Brandschutzanforderung
RL 27dB Schallschutzanforderungen (Schalldämm-Maß im eingebauten Zustand)

BRANDSCHUTZ

RWA	Rauch- und Wärmeabzugs-anlage
D	dichtschließend
DS	dicht- und selbstschließend
RS	rauchdicht und selbstschließend
BW	Brandwand
BBW	Bauart Brandwand
fb / F90	feuerbeständig
hh / F60	hochfeuerhemmend
fh / F30	feuerhemmend

DURCHBRÜCHE

- BD = Bodendurchbruch
- DD = Deckendurchbruch
- WD = Wanddurchbruch b x h
- WS = Wandschlitz b x t
- KB = Kernbohrung Ø

OBERFLÄCHEN [Genauere Informationen sind aus den Übersichtsplänen zu entnehmen.]

BODENBELÄGE

AN	Anstrich
BS	Beschichtung
BWD	Bodenschienen
DoBo	Doppelboden
FL	Fliesen
GT	Gitterrost aufgeständert
HoBo	Hohlraumboden
KU	Kunststoff
LIN	Linoleum
P	Parkett
PVC	PVC
ROH	Rohboden
ROT	Rollerkliner
SON	Sonstiges
SP	Spachtel
TEX	Textilbelag (Nadelvlies, Kugelgarn etc.)

WANDBELÄGE

AN	Anstrich
BS	Beschichtung
FL	Fliesen
PU	Putz (Kalkzement-, Gipsputz, etc.)
ROH	Rohwand
SB	Sichtbeton
SON	Sonstiges
SP	Spachtel
TAP	Tapete (Malervlies, Glasfaser, Raufaser etc.)

DECKENBELÄGE

AHD	Abhangdecke (Rasterdecke, geblichte / glatte GK-Decke, Langfeld, etc.)
AN	Anstrich
DS	Deckensegel
HWL	Holzwolle-Leichtbauplatte
PU	Putz (Kalkzement-, Gipsputz, etc.)
ROH	Rohdecke
SB	Sichtbeton
SON	Sonstiges
SP	Spachtel
TAP	Tapete (Malervlies, Glasfaser, Raufaser etc.)

GESCHOSSHÖHE

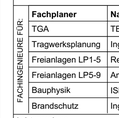

BRÜSTUNGSHÖHE

TÜRHÖHEN

Index	Datum	Nr.	Änderung	gez.
a	15.01.2026	0108	Planfortschreibung	Dawid Kirchhoff
0	24.09.2025	0082	Erstausgabe	Dawid Kirchhoff

Plancode
1108_05_04_AR_BFM_FA_DE_XY_0122_a_P_PRF5 Schulungsraum JFW Übersicht

Pikto (genordet)

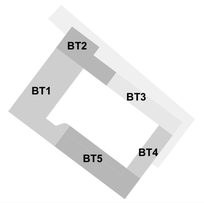

Planinhalt-Norden

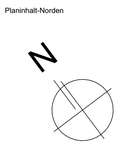

Projektname
Neubau Hauptamtliche
Feuer- und Rettungswache Lüdenscheid
Wiesenstraße / Altenaer Str.
58507 Lüdenscheid

Projekt-Nr.
1108
Gemarkung: Lüdenscheid-Stadt
Flur: 047
Flurstücke: 85

Bauherr
Zentrale Gebäudewirtschaft Stadt Lüdenscheid
Gustav-Adolf-Straße 4
58507 Lüdenscheid
Fax 02351 / 17-1720

Stadt Lüdenscheid

Generalplaner:
BFM Architekten
Unter den Ulmen 106
50968 Köln
357@bfm-architektur.de
Tel: 0221 / 888 837-0

B F M ARCHITEKTEN

Entwurfsverfasser / Objektplanung / Planersteller:
BFM Architekten
Unter den Ulmen 106
50968 Köln
357@bfm-architektur.de
Tel: 0221 / 888 837-0

B F M ARCHITEKTEN

FACHINGENIEURE FÜR:

Fachplaner	Name	E-mail	Telefon
TGA	TEN Ingenieure	2063-fw-luedenscheid@ten.de	0241-9675-162
Tragwerksplanung	IngenieurGruppe Bauen	joachim.diemer@ingenieurgruppe-bauen.de	0721-82-99-411
Freianlagen LP1-5	Reepel Schirmer Landschaftsarchitektur	mr@landschaftsarchitekt.de	02421-54-246
Freianlagen LP5-9	Andreas Mark-Dammrich Landschaftsarchitekt	buero@mark-dammrich.de	0221-53-47-92-42
Bauphysik	ISRW Dr. Ing. Klapdor	praast@isrw-klapdor.de	0211-41-85-56-0
Brandschutz	Ingenieurbüro Leiermann	info@kl-brandschutz.de	02133-53-10-30-1

Leistungsphase
AUSFÜHRUNGSPLANUNG

OKFF ±0,00
ü.NN +390,50 m

Maßstab
1:20

Gez. dk
Gepr. us

Planinhalt
PRF5 Schulungsraum JFW Übersicht

Format
DIN A1 (841/594)

Plotdatum
15.01.2026

PROJEKT	PHASE	GEBÄUDE	ERSTELLER	VERFASSER	PLAN-INHALT	PLAN-ART	EBENE	NUMMER	INDEX	PLANUN-STATUS
1108	05	04	AR	BFM	FA	DE	XY	0122	a	P