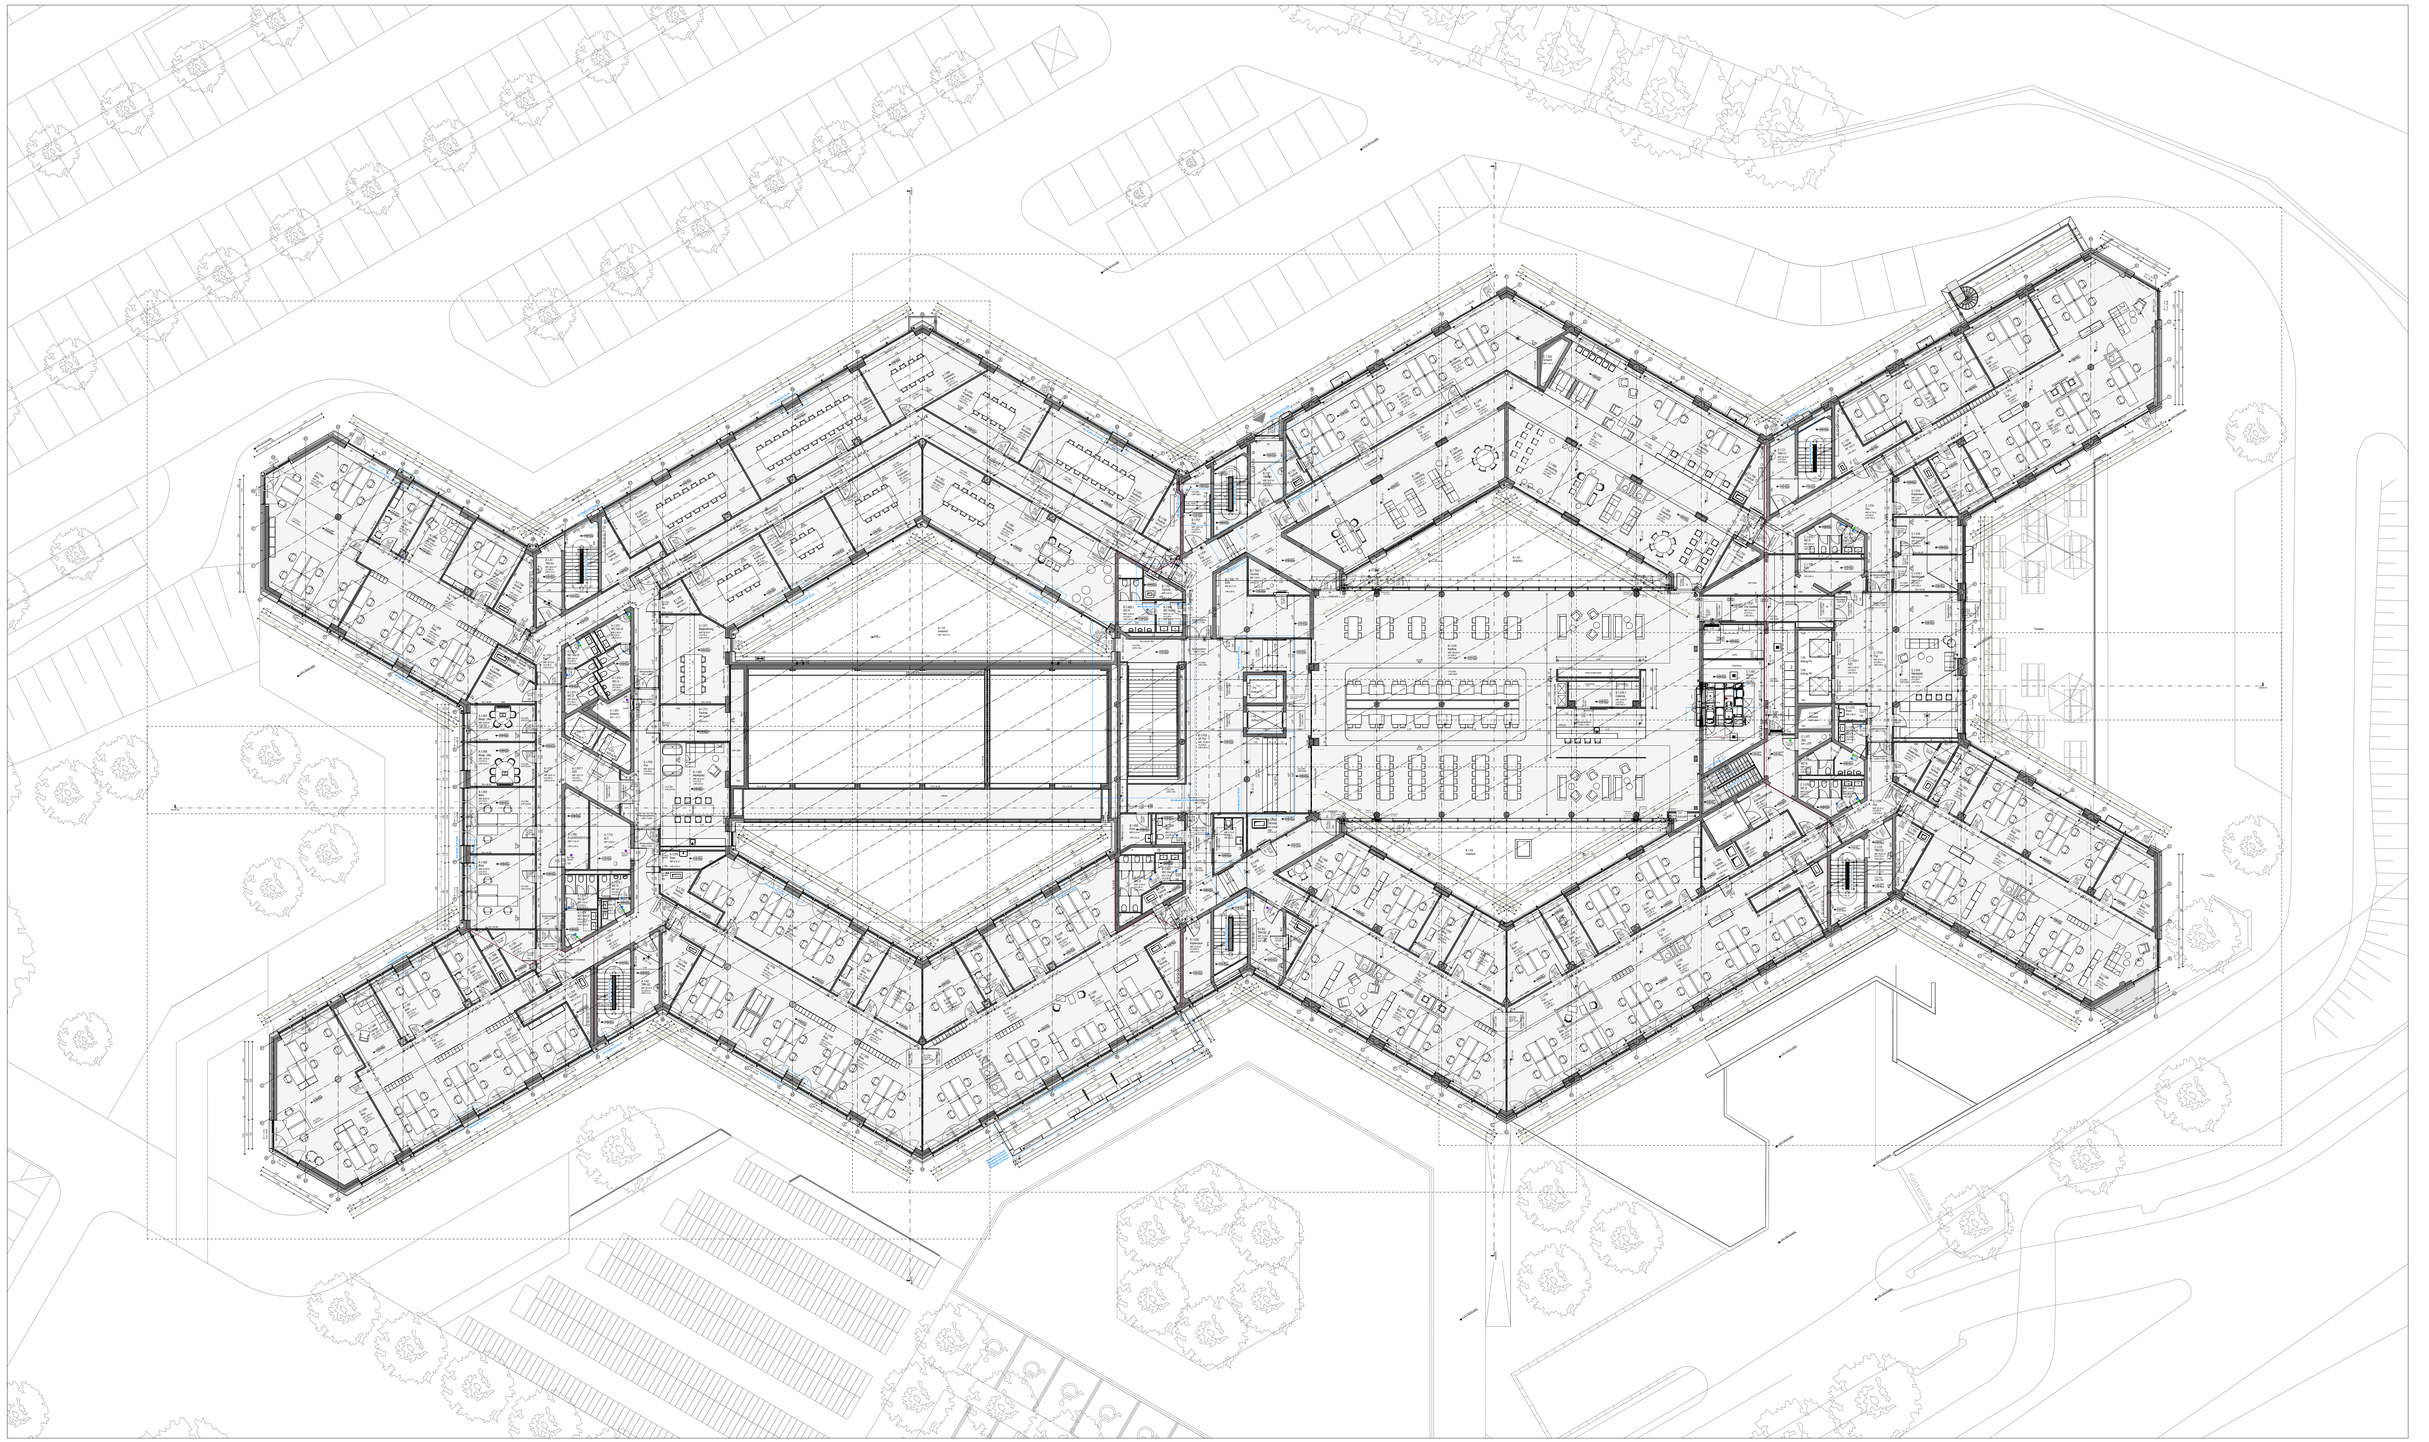

Legende

± 0.00 = 337.00m ü.NHN

Änderungen

1.1	08.07.25	Ausführungsplanung							
1.0	08.07.25	Ausführungsplanung							
0.9	04.07.25	Ausführungsplanung							
0.8	03.07.25	Ausführungsplanung							
0.7	02.07.25	Ausführungsplanung							
0.6	01.07.25	Ausführungsplanung							
0.5	30.06.25	Ausführungsplanung							
0.4	27.06.25	Ausführungsplanung							
0.3	26.06.25	Ausführungsplanung							
0.2	25.06.25	Ausführungsplanung							
0.1	24.06.25	Ausführungsplanung							
0.0	23.06.25	Ausführungsplanung							

Planinhalt

Phase	Bereich	Ebene	Art	Lfd. Nr.	Zusatz	Index
AUS	BE	ARC	Y	02	01	000	PDE

Projekt

Schloß Bellevue
Sanierung Campus Wuppertal

Bauherr

BARMER

Planverfasser

KKW Architekten
Partnerschaft mbB

Mitarbeiter

Planinhalt

Grundriss 1.Obergeschoss
Gesamtansicht

Maßstab 1:100 (DIN A0)

Phase	Bereich	Ebene	Art	Lfd. Nr.	Zusatz	Index	Blatt-Nr.
AUS	BE	ARC	Y	02	01	000	PDE	1.1.01

Datum: 08.07.2025 | Gezeichnet: [illegible] | Geprüft: [illegible]

Dateiname: 25-06-23_1.1.01_PDE_AUS-BE-ARC-Y-02-01-000.pln