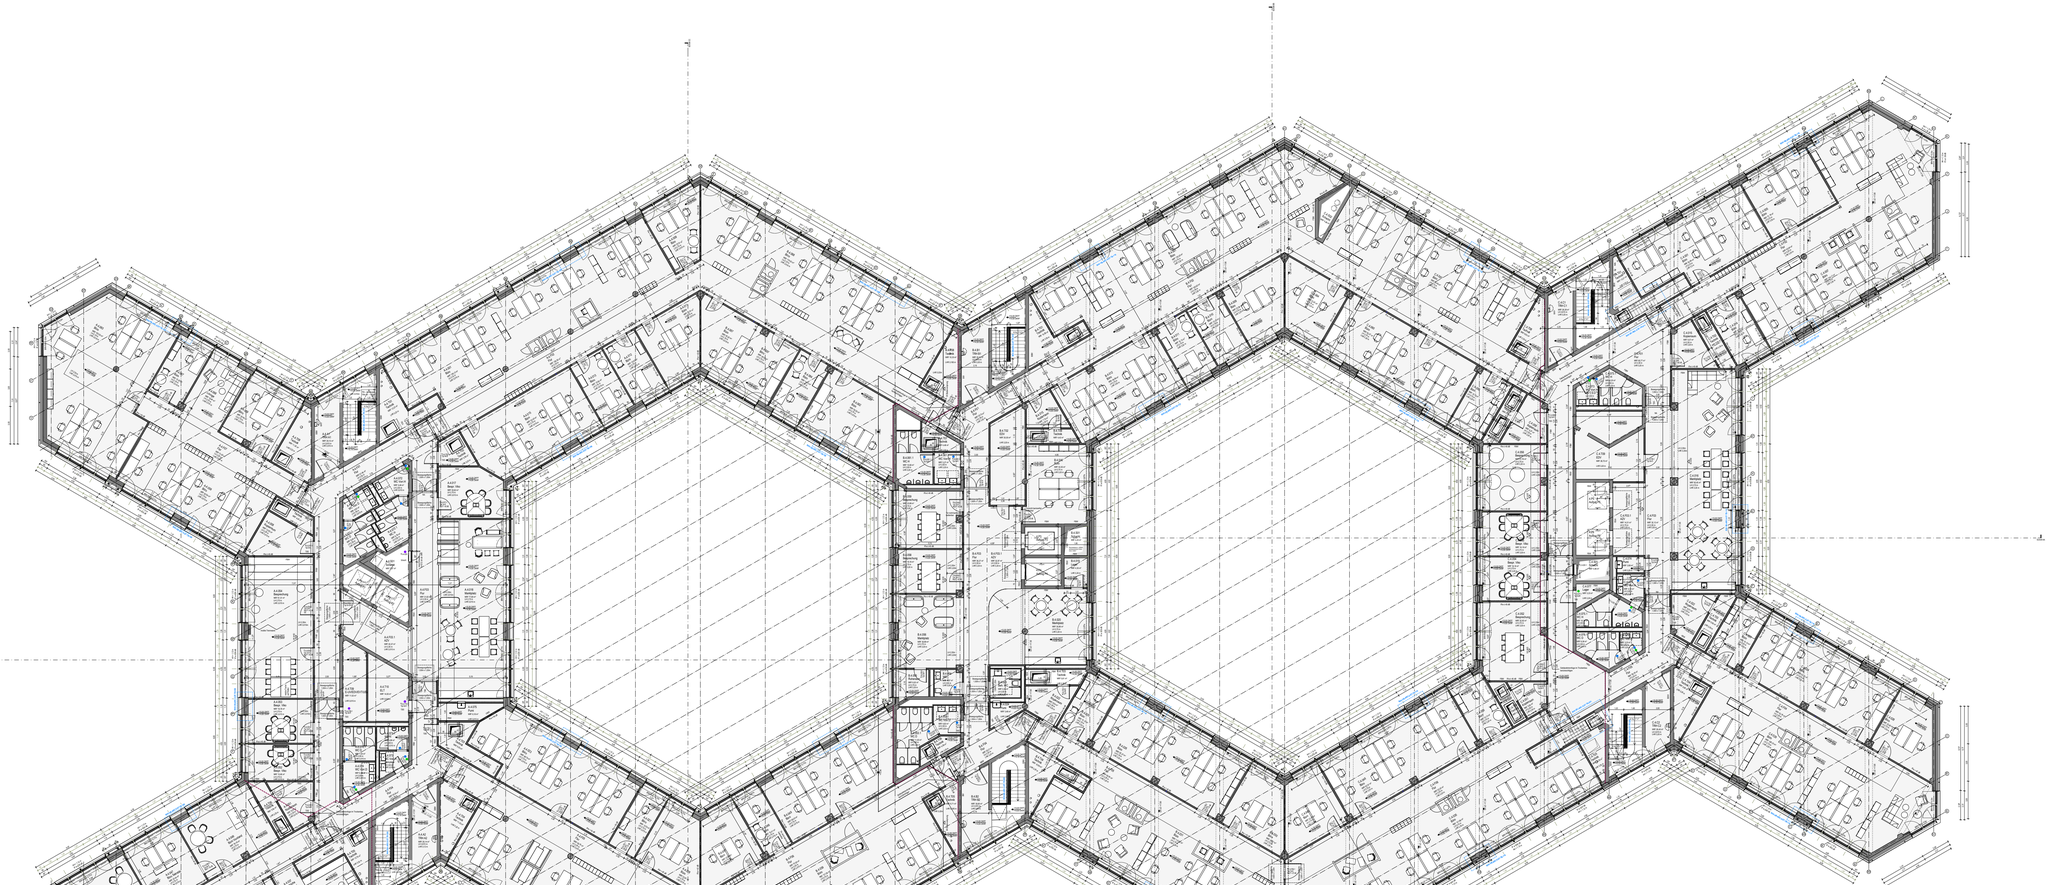

Legende

± 0,00 = 337,00m ü.NHN

Änderungsindex

Index	Datum	Änderungsgrund
A	08.07.2022	Bauantrag
B	14.10.2022	Bauantrag
C	16.12.2022	Bauantrag
D	17.03.2023	Bauantrag
E	19.05.2023	Bauantrag
F	21.07.2023	Bauantrag
G	15.09.2023	Bauantrag
H	17.11.2023	Bauantrag
I	19.01.2024	Bauantrag
J	22.03.2024	Bauantrag
K	24.05.2024	Bauantrag
L	26.07.2024	Bauantrag
M	27.09.2024	Bauantrag
N	29.11.2024	Bauantrag
O	31.01.2025	Bauantrag
P	04.04.2025	Bauantrag
Q	06.06.2025	Bauantrag
R	08.08.2025	Bauantrag
S	10.10.2025	Bauantrag
T	12.12.2025	Bauantrag

Planstatus

BAU	VE	ABS	V	SIT	EA	ESS	PSE
BAU	VE	ABS	V	SIT	EA	ESS	PSE

Projekt
SARAH
Seniorenq Campus Ruppertal

Bauherr
BARMER

Planer
RKW Architektur
+

Projektleitung

Planinhalt
Grundriss 2.Obergeschoss
Grundrissplan

Maßstab 1:100 | Format A0+ | Datum 08.08.2025 | Bearbeitet RKW | Gezeichnet VE | Geprüft ABS | Projektnummer 2 | Dateiname 2_SIT_EA_ESS_PSE_RKW_ABS_VE_RKW_2.OG_GRUNDRISS_250808.pln | Blattnummer 2.OG | Revision T