




Empfang/Foyer EG - Ansichten (Entwurf)

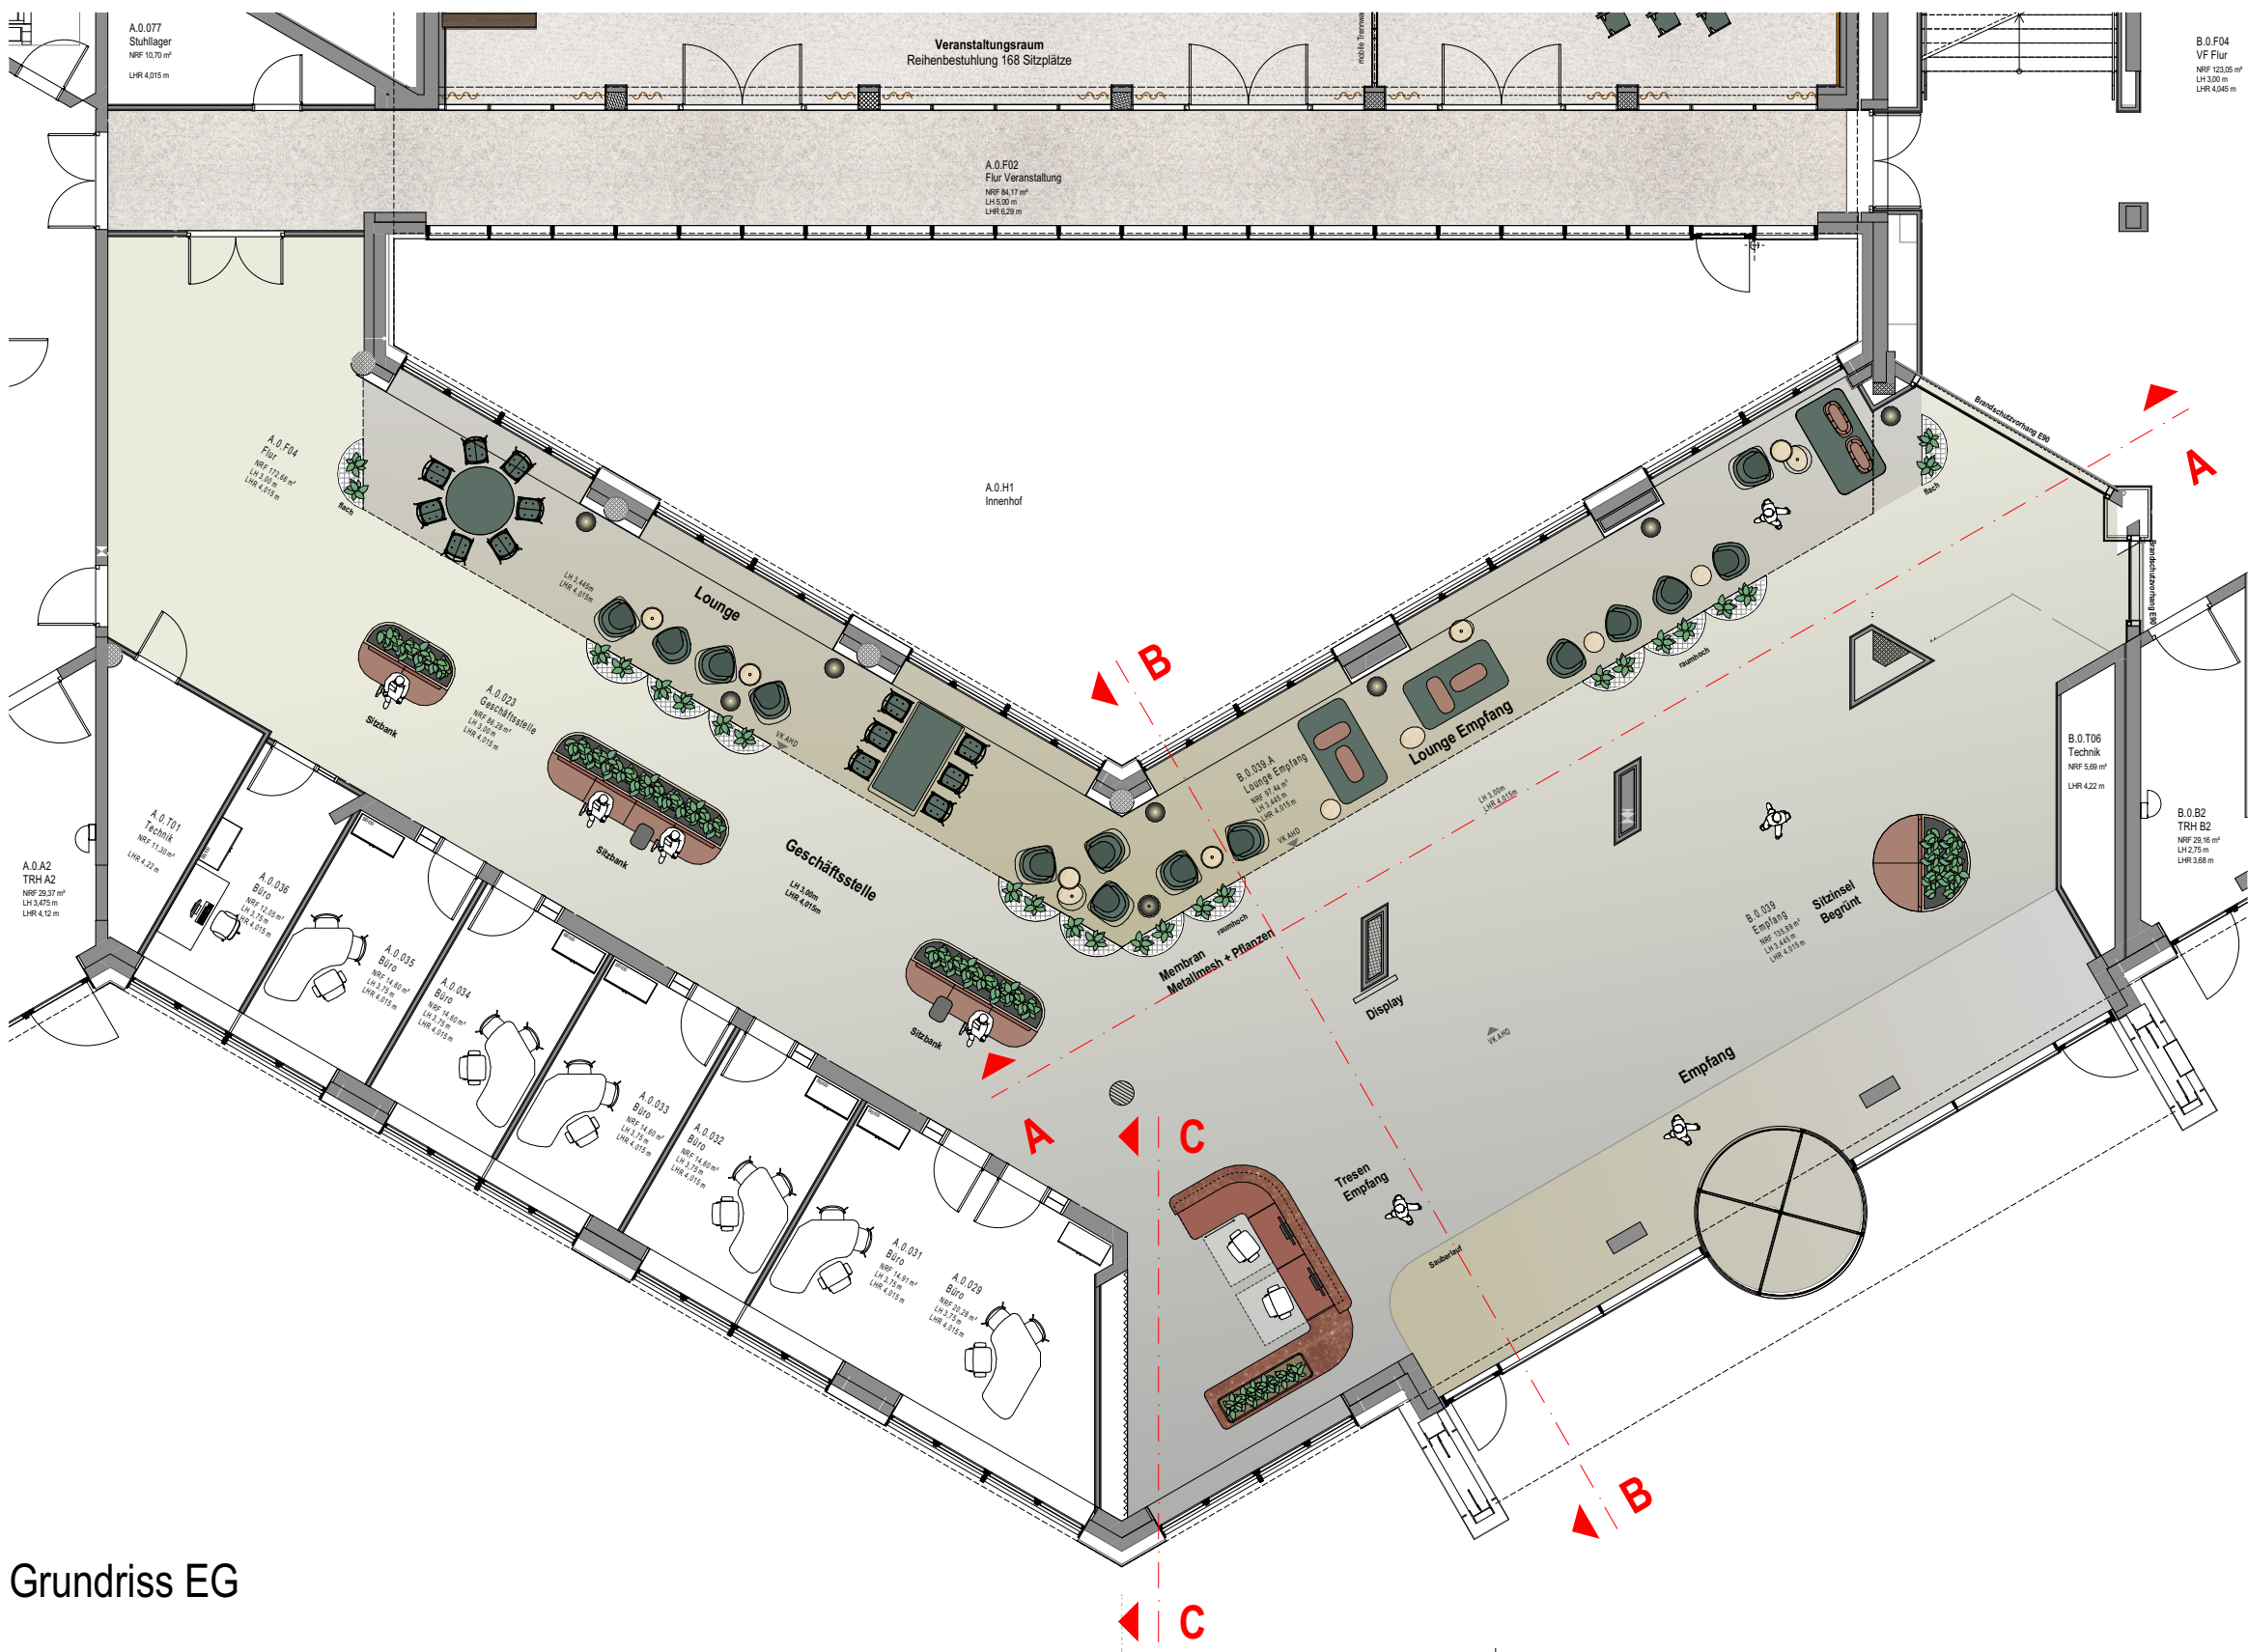


Grundriss EG

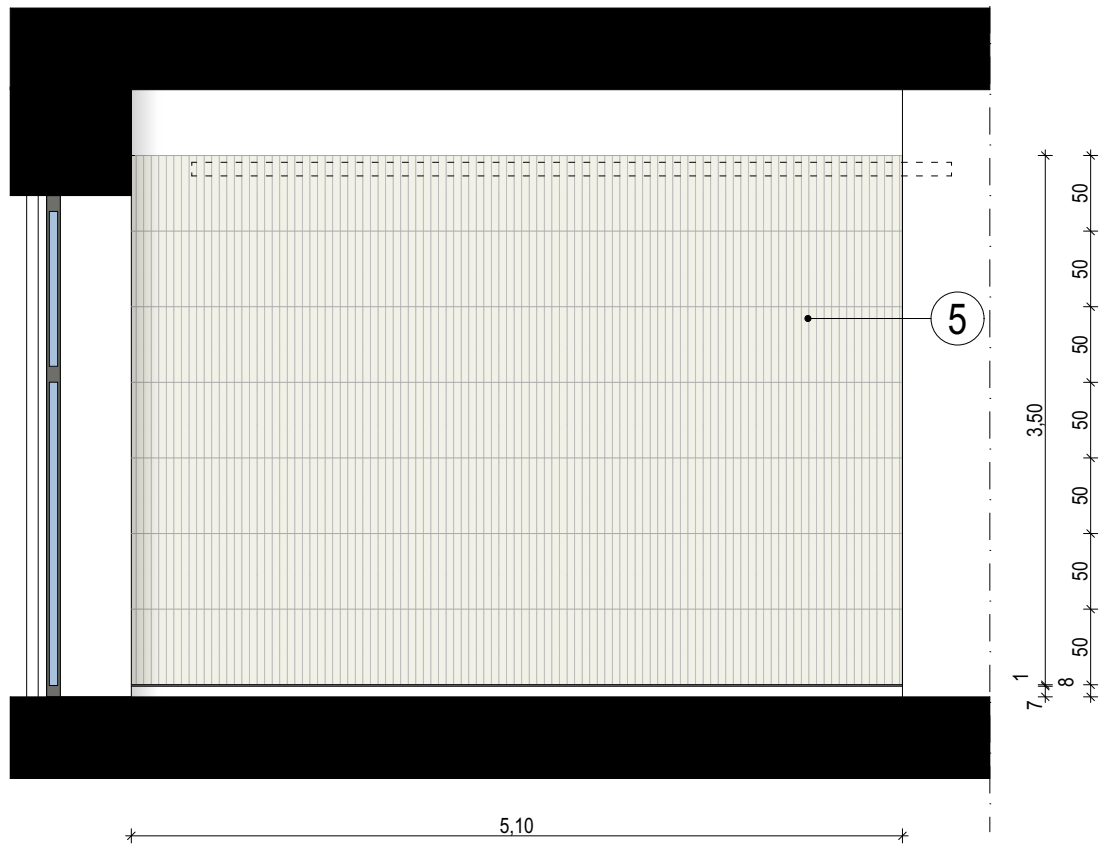

Ansicht C

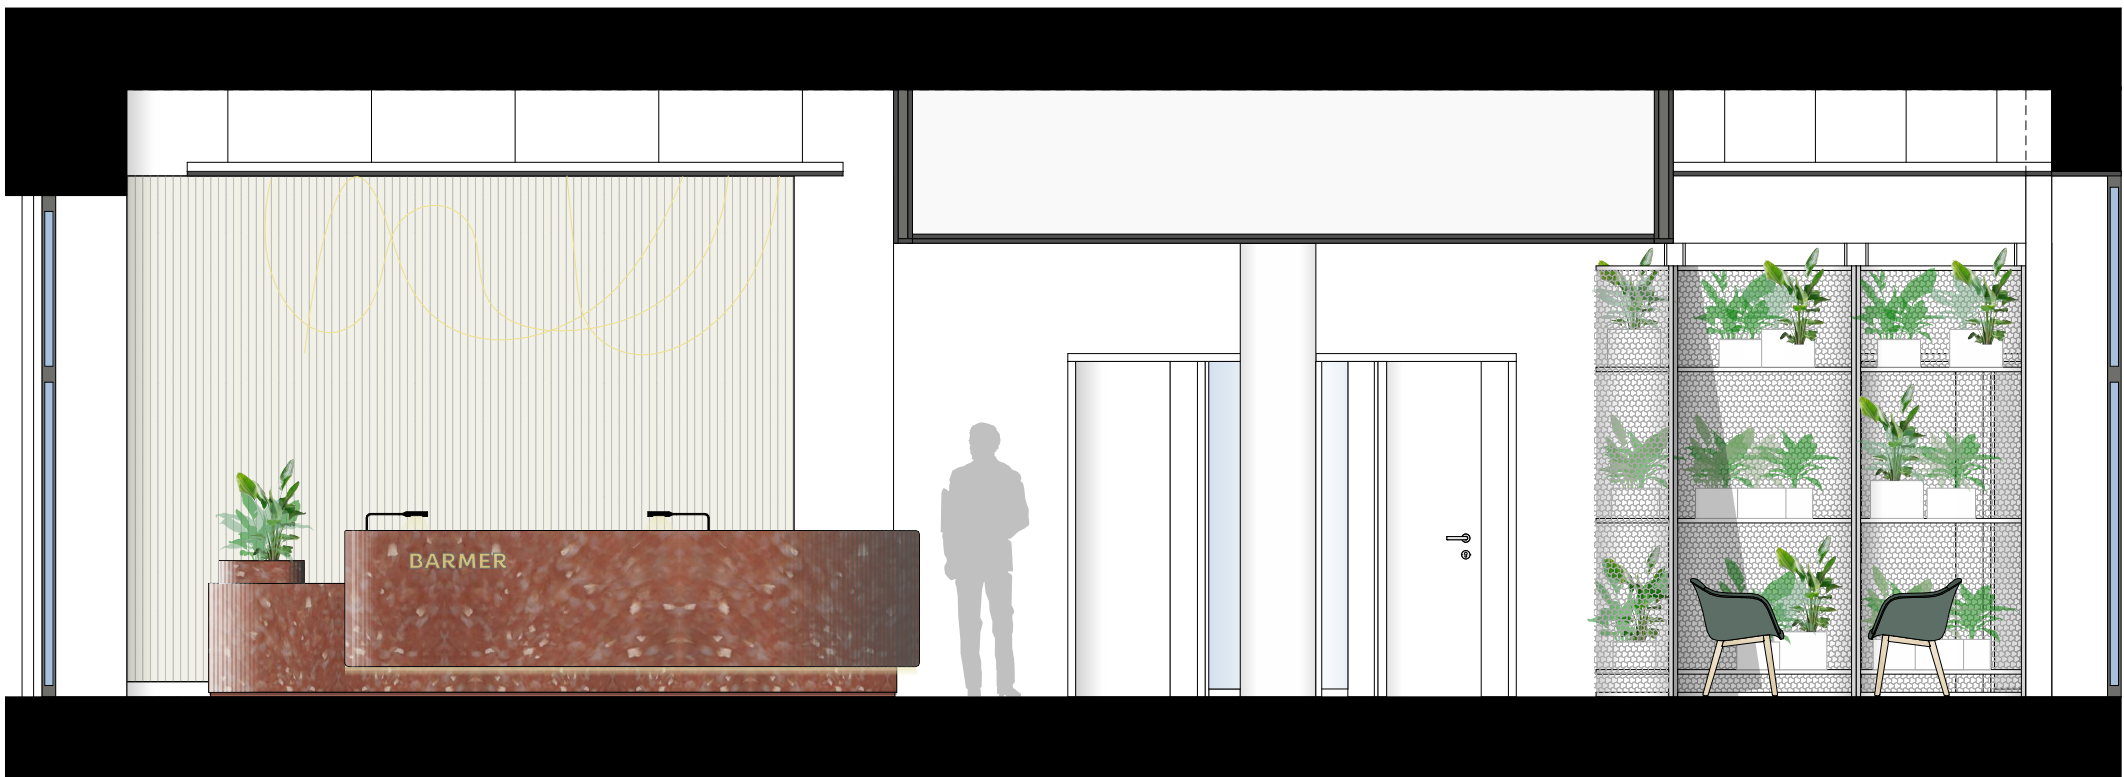

Ansicht B

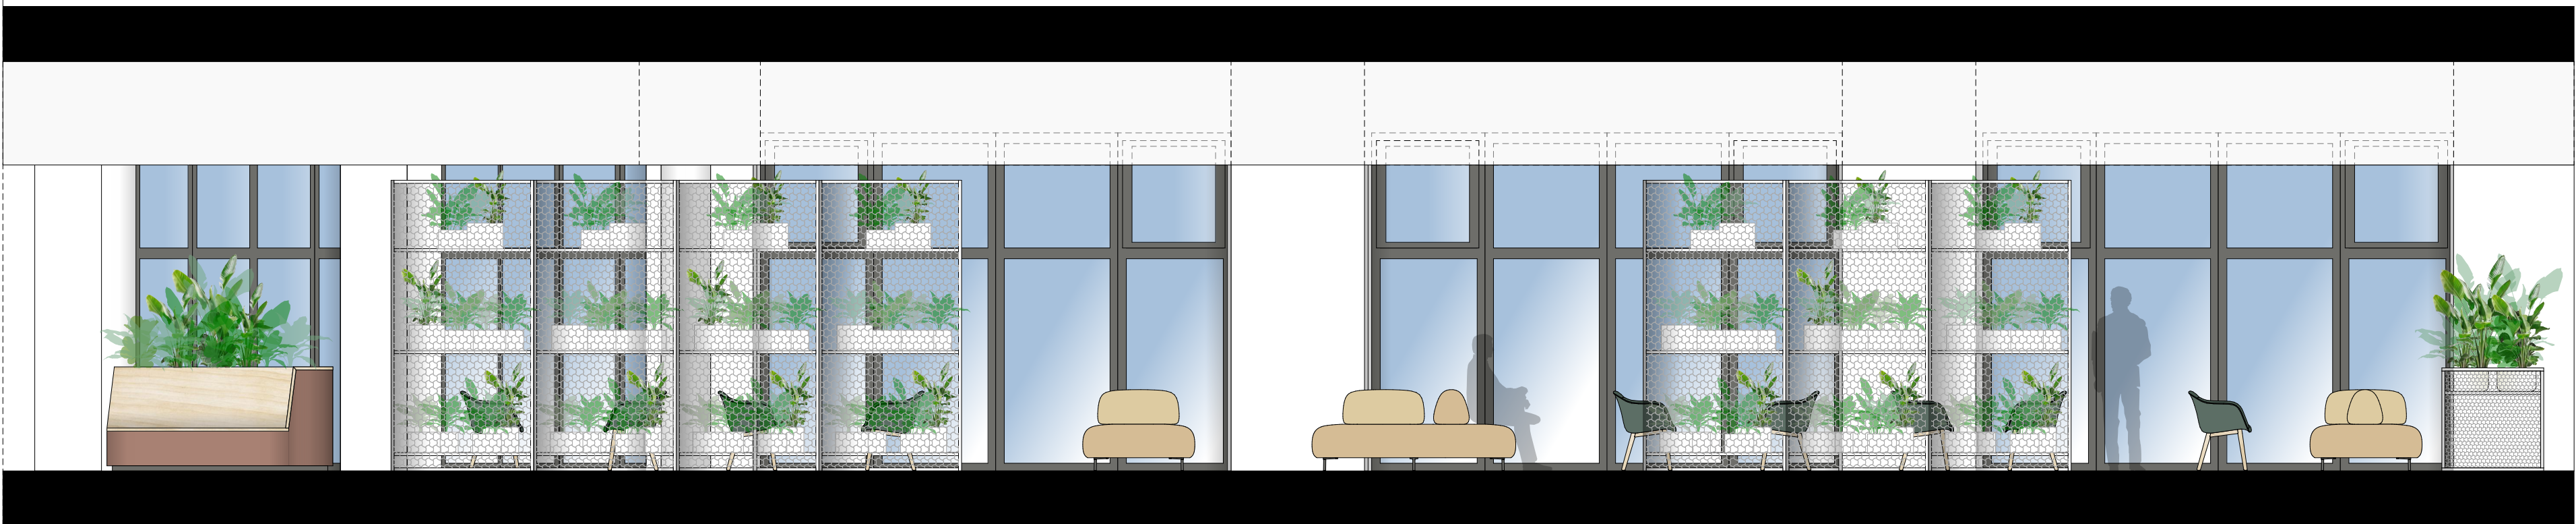

Ansicht A

Index	Datum	Name	Änderung
<p>Achtung: Alle Maße sind am Bau zu prüfen. Maßstimmigkeiten sind sofort mit dem Innenarchitekten und der Bauleitung zu klären. Einbaumaße sind nochmals auf der Baustelle zu prüfen. Bei der Bauausführung sind die Planungen der Fachingenieure sowie die Angaben der Sonderarcheute zu prüfen. Firmendetails und Ausführungszeichnungen gelten nur mit dem Genehmigungsvermerk der Innenarchitekten. Soweit nicht anders vermerkt, sind alle Höhenangaben auf OKFFB bezogen. Auf die VOB/B § 3 Ziffer 1-6 und § 4 Ziffer 2-3, DIN 1961 wird hingewiesen</p>			
R	H	V	
	V	B	
	I	A	
	R	5	
	A	N	
	E	G	
	1	0	
	0	F	
	0	0	
	B	K	
	I		
PROJEKT	BAUTEIL	PLANER	PH
PLANART	PLANINHALT	LF NR	INDEX
VERFASSER			
Barmer Revitalis HV			
Lichtscheider Straße 89 42285 Wuppertal			
Innenarchitekt: brandherm + krumrey interior architecture Donnerstraße 20 22763 Hamburg Schanzenstraße 27 51063 Köln www.b-k-i.de		Bauherr: BARMER Lichtscheider Straße 89 42285 Wuppertal	
Architekt: RKW Architektur + Rhode Kellermann Wawrowsky GmbH Tersteegenstr. 30 40476 Düsseldorf		Ausführung und Bauleitung Einbauten:	
Planverfasser brandherm + krumrey interior architecture		Zeichner OS / TW / KS	
Planinhalt Ansichten_EG_Empfang Lobby		Maßstab 1: 50	Planerstellung 7.10.2025
Planformat DIN A1		Index -	