


Empfang/Foyer EG - Grundriss

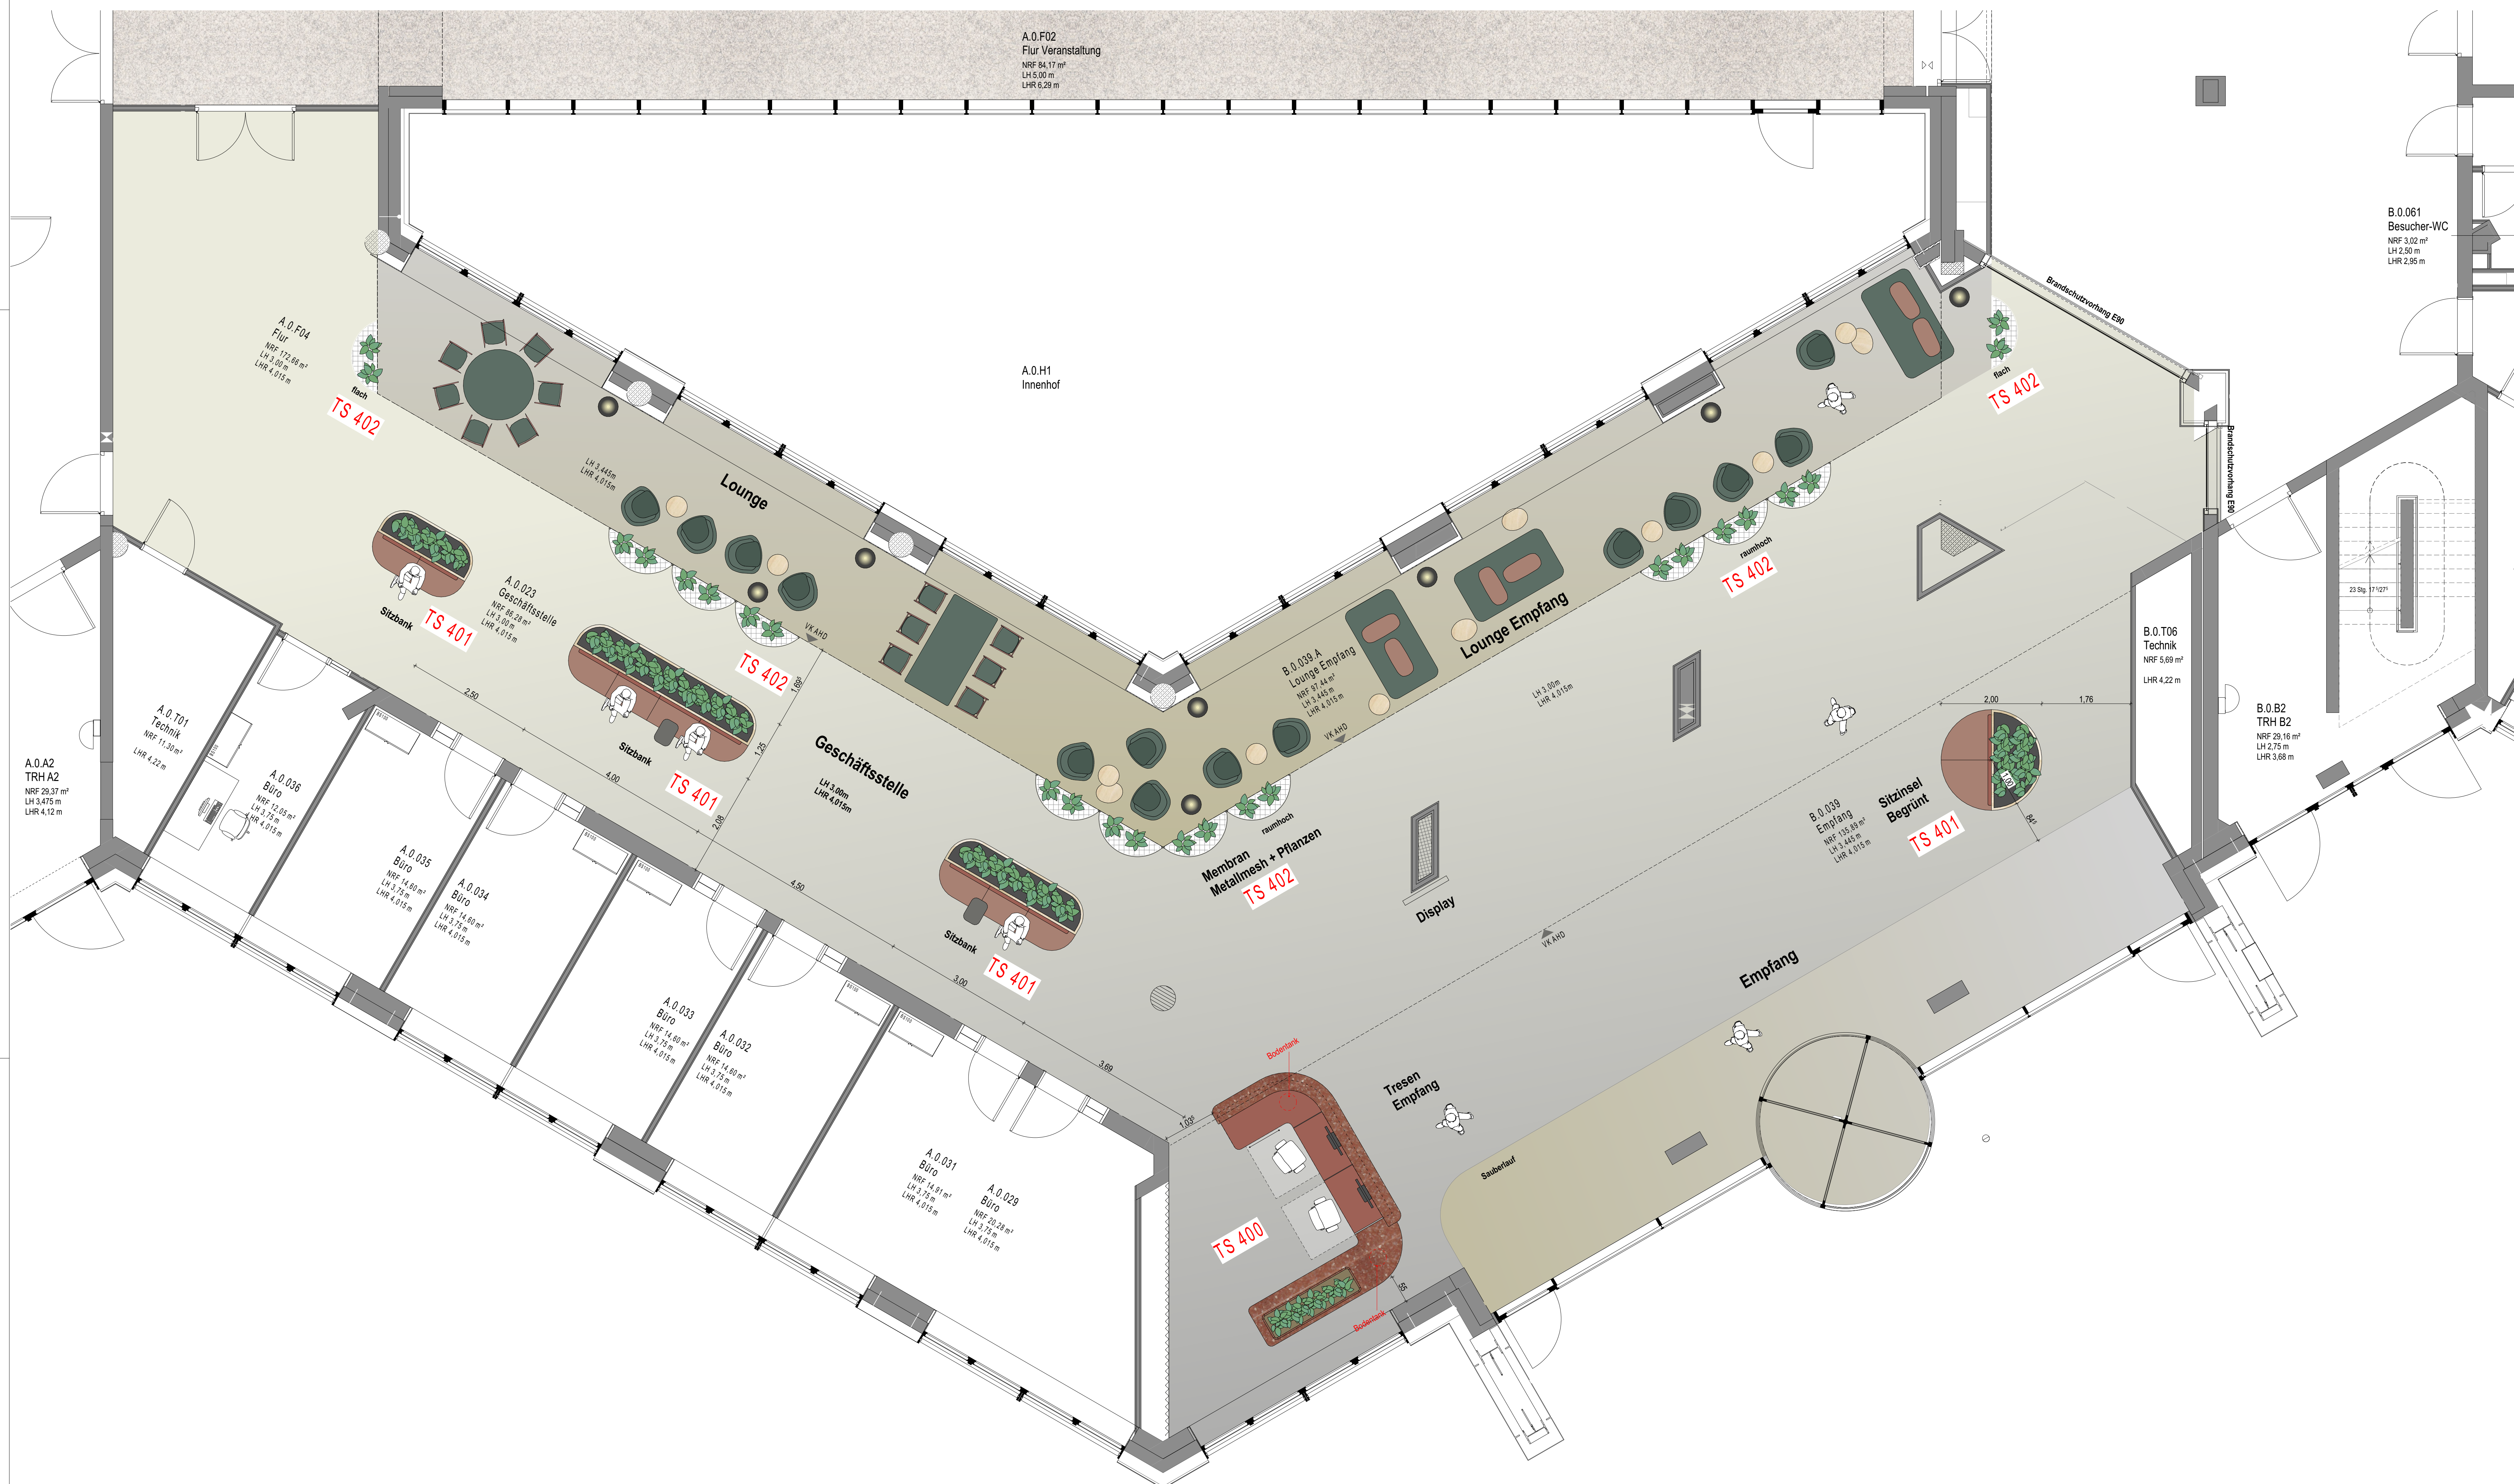

Index	Datum	Name	Änderung
F00	20.01.2026	OS	Freigabe Barmer
P01	16.12.2025	OS	Position Stehleuchten

Achtung: Alle Maße sind am Bau zu prüfen. Maßesinnigkeiten sind sofort mit dem Innenarchitekten und der Bauleitung zu klären. Einbaumaße sind nochmals auf der Baustelle zu prüfen. Bei der Bauausführung sind die Planungen der Fachingenieure sowie die Angaben der Sonderaufschlüsse zu prüfen. Firmendetails und Ausführungszeichnungen gelten nur mit dem Genehmigungsvermerk der Innenarchitekten. Soweit nicht anders vermerkt, sind alle Höhenangaben auf OKFBB bezogen.
Auf die VOB §§ 3 Ziffer 1-6 und § 4 Ziffer 2-3, DIN 1961 wird hingewiesen

R	H	V	V	B	I	A	R	5	G	R	E	G	1	0	0	F	0	0	B	K
PRESIDENT	MAJORITY	IN AMT	ENH	IN AMMT	IN ANNUAL T	IF NR										IMPX			VERFASSER	

Barmer Revitalis HV
Lichtscheider Straße 89
42285 Wuppertal

<p><u>Innenarchitekt:</u></p> <p>brandherm + krumrey interior architecture</p> <p>Dornenstraße 20 22783 Hamburg Schanzenstraße 27 91063 Köln</p>	<p><u>Bauherr:</u></p> <p>BARMER Lefschützstraße 89 42285 Wuppertal</p>
--	---

<u>Architekt:</u> RKW Architektur + Rhode Kellermann Wawrowsky GmbH Terslootenstr. 30	<u>Ausführung und Bauleitung Einbauten:</u>
--	---

<u>Planverfasser</u> brandherm + krumrey interior architecture	<u>Zeichner</u> OS / KS
--	----------------------------

Planinhalt EG GR Empfang Lobby	Maßstab 1: 50	Planerstellung 28.10.2025
	Planformat DIN A0	Index F00