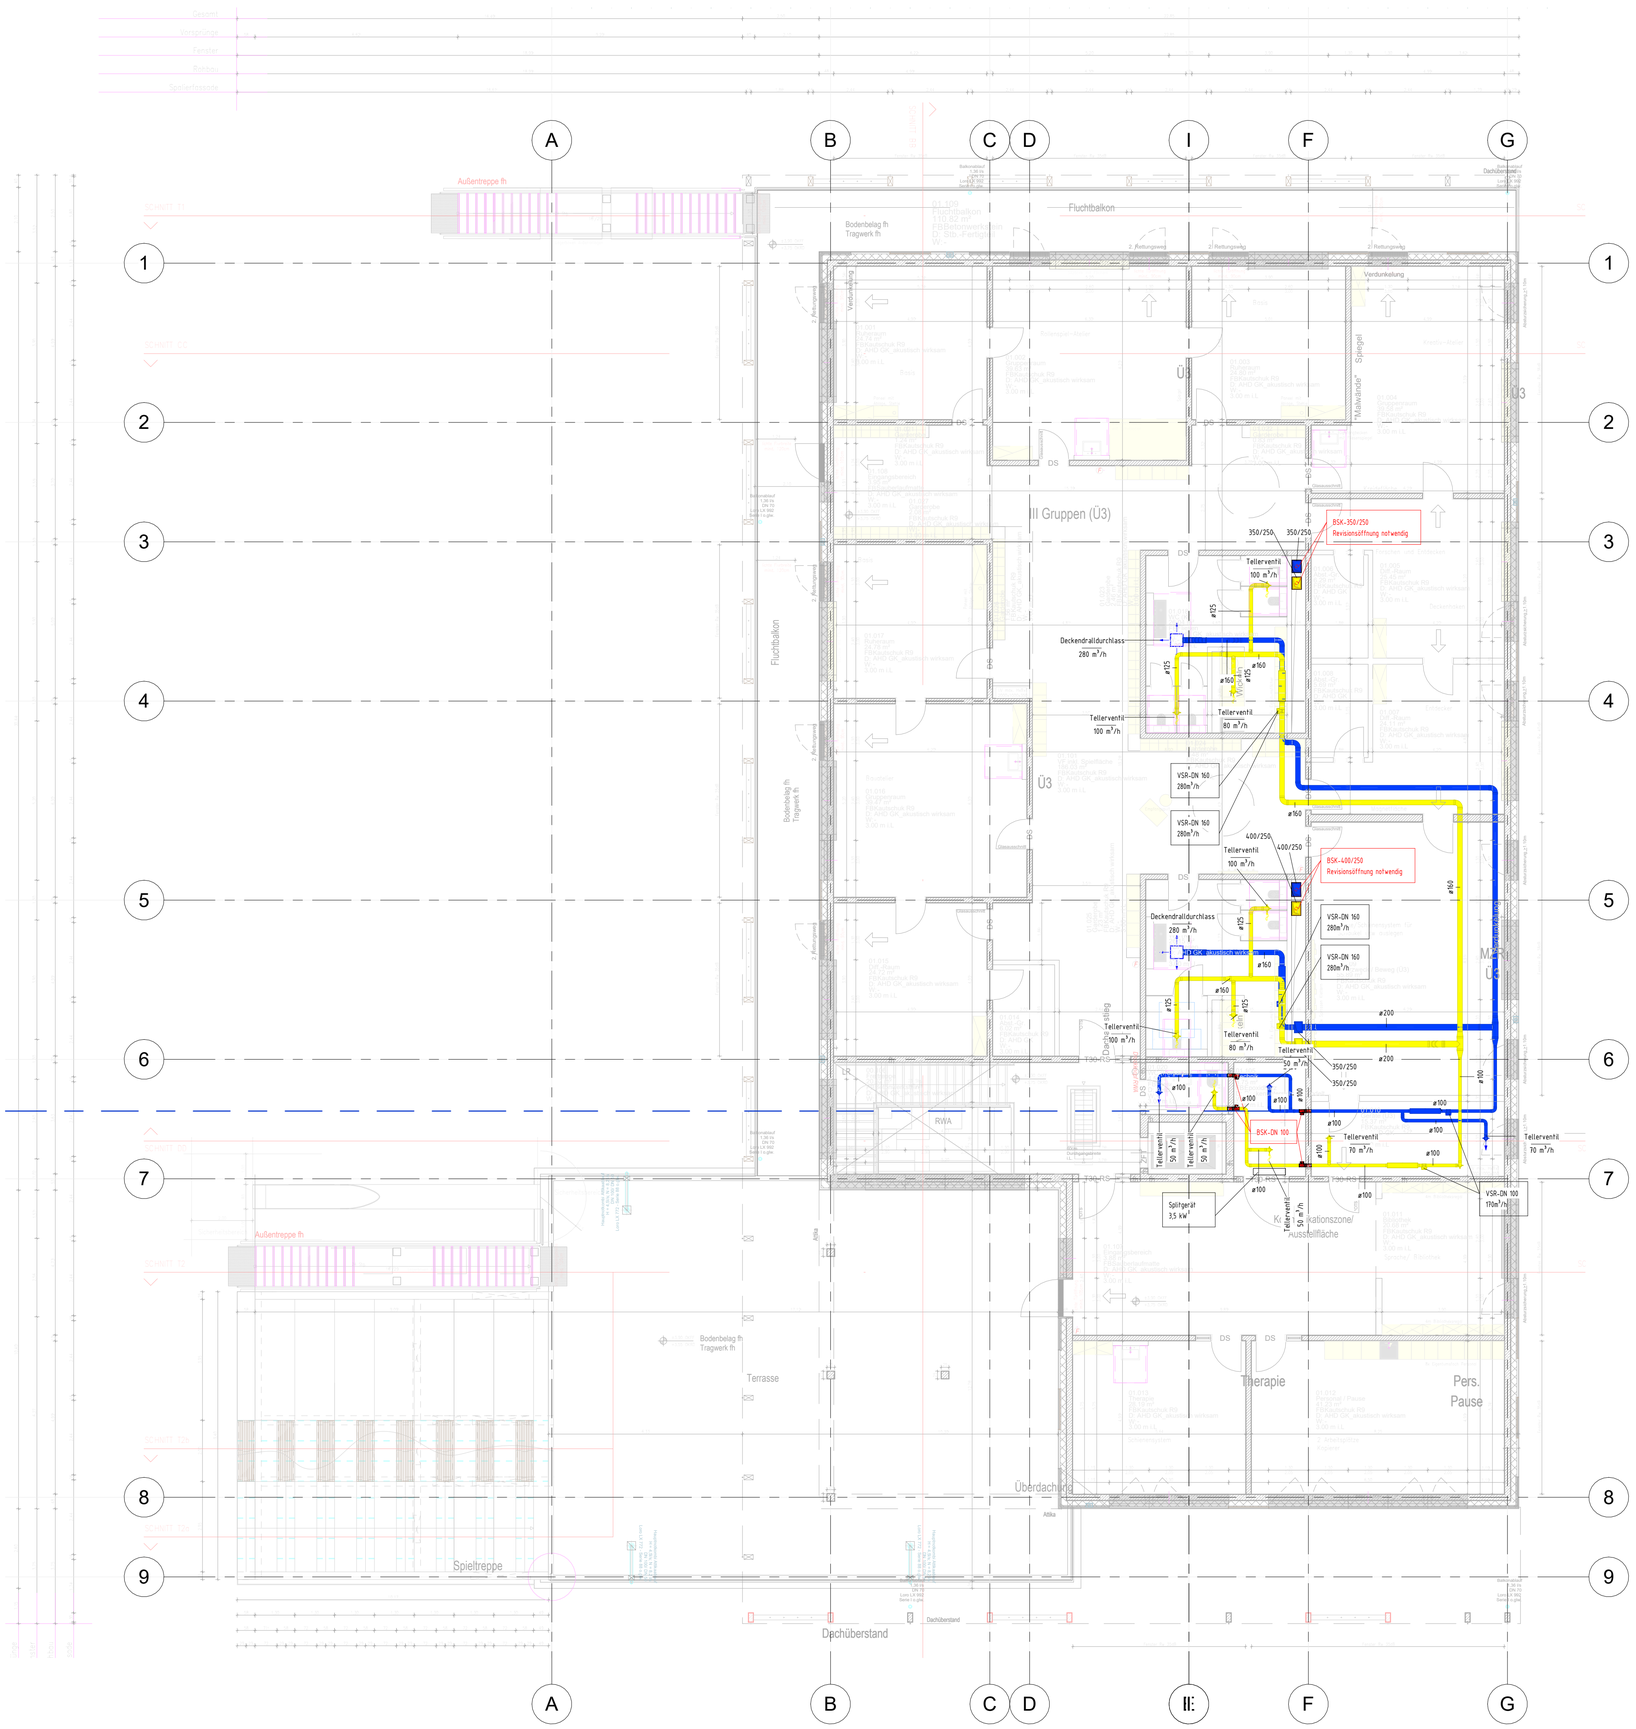

Legende

Linientypen

ZUL - Zuluft		AUL - Außenluft	
ABL - Abluft		FOL - Fortluft	

Symbole

Tellerventil - einströmend		Tellerventil - ausströmend	
Luftdurchlass, Anschluss seitlich - ausströmend		Luftdurchlass, Anschluss seitlich - einströmend	
RE Durchlassgitter - einströmend		RU Schalldämpfer - Standard	
RU Volumenstromregler - Standard		RU Brandschutzklappe - Standard	

Index	Datum	Änderung/Ergänzung TGA	Name
00	26.11.2025	Abgabe Genehmigungsplanung	MP

Plannummer: 24007_4_RLT_GR_OG_001

Index: 00

Krawinkel INGENIEURE

Krawinkel Ingenieure GmbH

Kempener Allee 168-170
47803 Krefeld
www.Krawinkel.net

Fon 02151/7680-0
Fax 02151-7680-39
mail@Krawinkel.net

Bauherr :

Stadt Dinslaken

Hünxener Str. 81, 46537 Dinslaken

Bauvorhaben:

Dinslaken KiTa
Douvermannstraße 7, 46535 Dinslaken

Planbezeichnung:

Grundriss Obergeschoss
Installationsplan Raumlufttechnik

Phase:	Anlagengruppe:	
Genehmigungsplanung	Lufttechnische Anlagen	
Datei Name:	geprüft: Ja	Maßstab: 1 : 100
erstellt: 25.11.2025	gezeichnet: Fs	Blattgröße: 841x594

C:\Users\prudlo\Documents\24007_Dinslaken_KiTa_HLS_mprudloFAUVR.rvt

Plotdatum: 26.11.2025 09:03:58