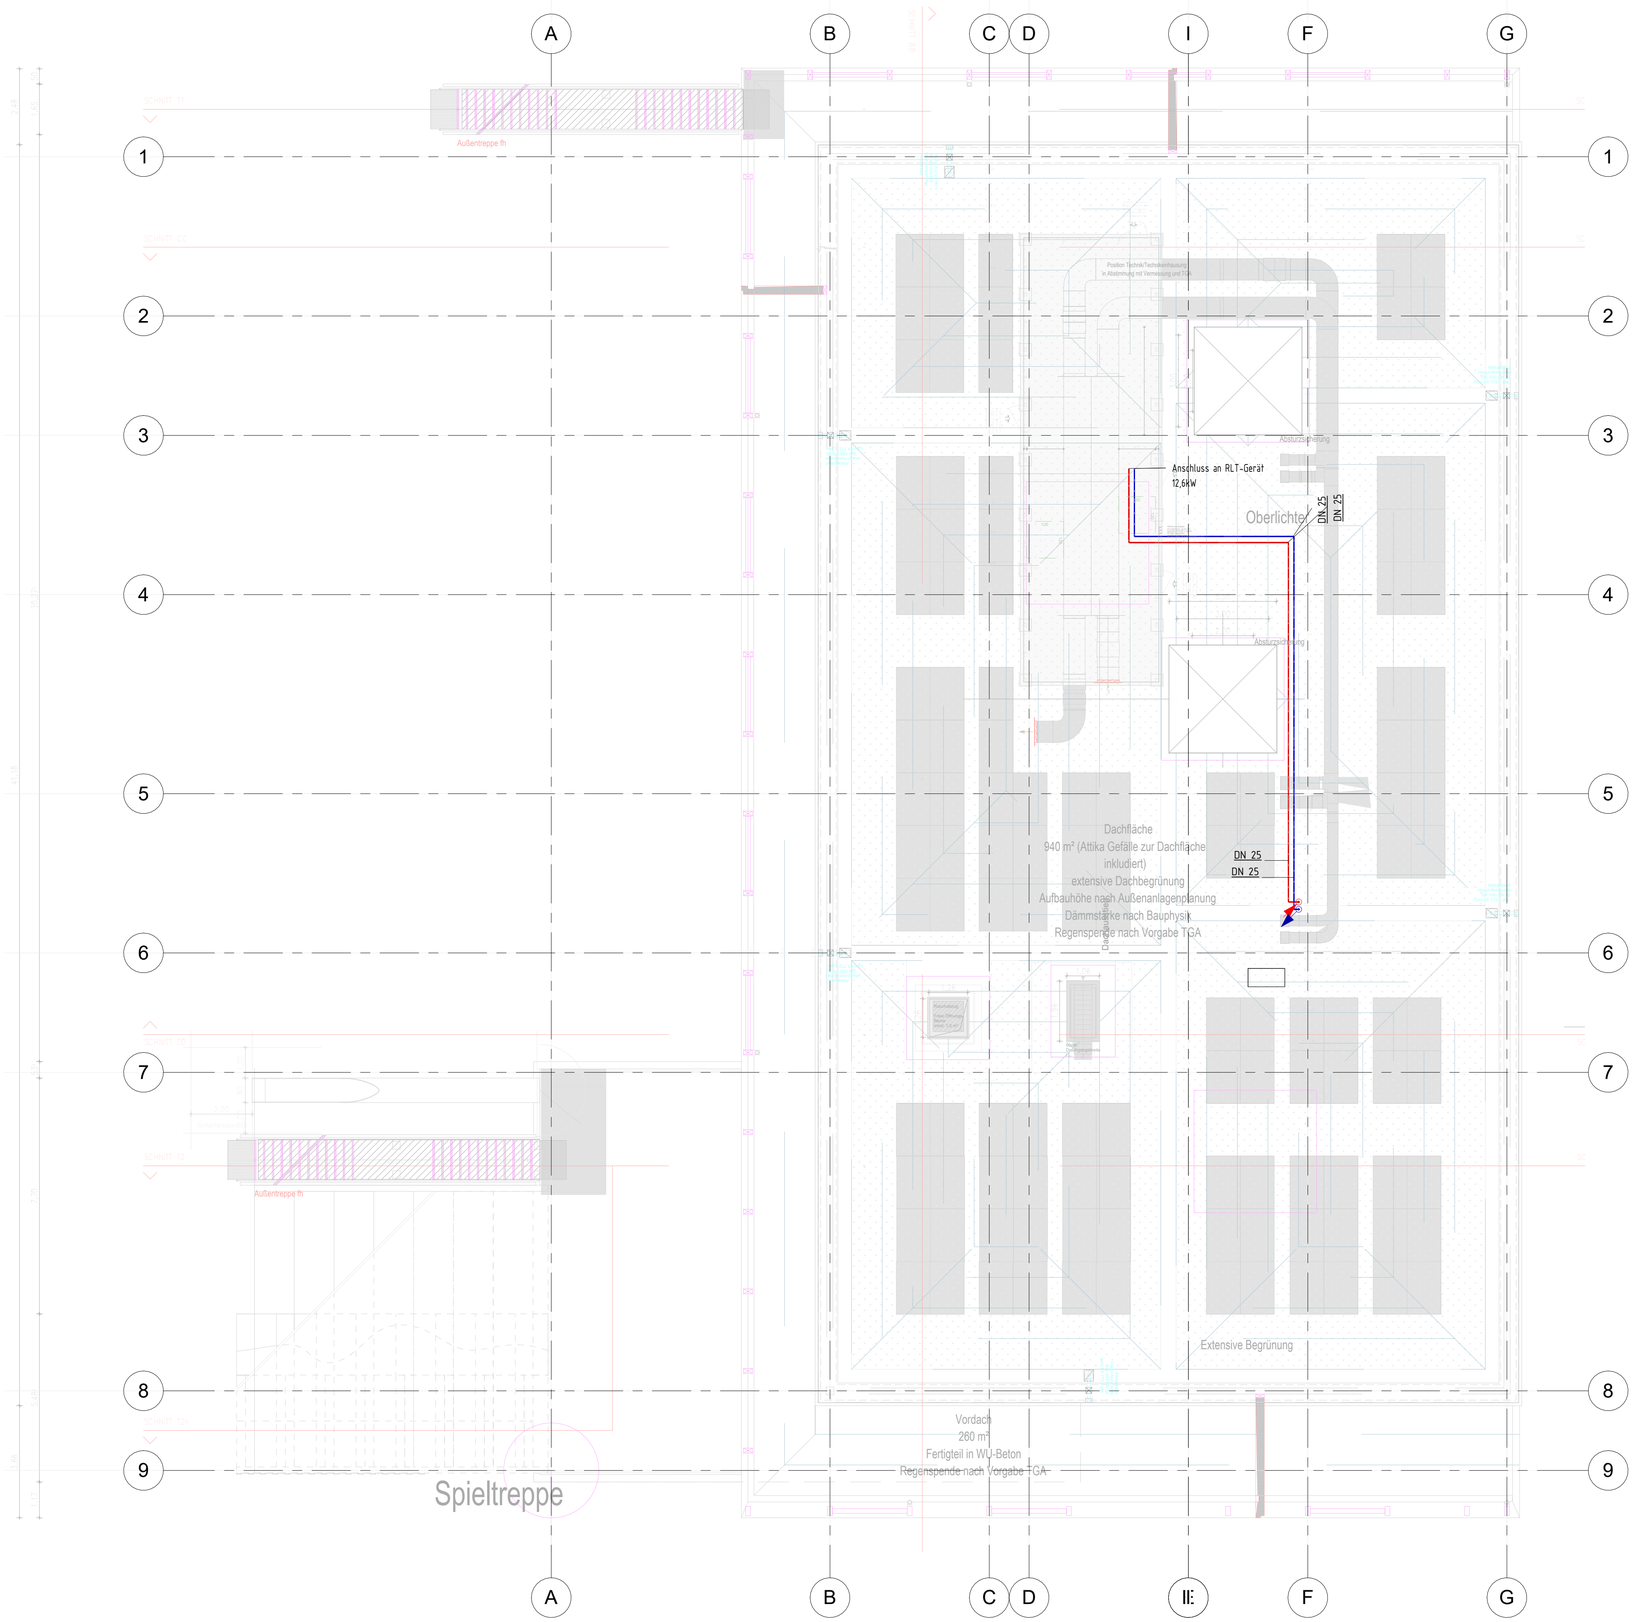

LEGENDE FUßBODENHEIZUNG

Linientypen

- HV - Heizung Vorlauf
- HV - Heizung Rücklauf

Allgemein/Heizkörper Beschriftung

- FBH-Verteiler
- 00.023 / Windfang / 20°C / 200W
  - Raumnummer
  - Raumbezeichnung
  - Raumtmperatur
  - Heizlast in Watt

Verteiler

- Verteiler 1
- Verteiler 2
- Verteiler 3
- Verteiler 4
- Verteiler 5
- Verteiler 6
- Verteiler 7
- Verteiler 8
- Verteiler 9

Index	Datum	Änderung/Ergänzung TGA	Name
02	19.09.2025	Arch. Grundlage vom 17.09.25 hinterlegt, Änderungen siehe Wolke	Fs
01	08.08.2025	Überarbeitung LP3, Bauherrenanforderung und Grundrissänderungen eingearbeitet	Fs
00	18.12.2024	Abgabe Entwurfsplanung	MP

Plannummer: 24007_3_H_K_GR_DA_001

Index: 02

Krawinkel INGENIEURE

Krawinkel Ingenieure GmbH
Kempener Allee 168-170
47803 Krefeld
www.Krawinkel.net
Fon 02151/7680-0
Fax 02151-7680-39
mail@Krawinkel.net

Bauherr:
Stadt Dinslaken
Hünxener Str. 81, 46537 Dinslaken

Bauvorhaben:
Dinslaken KiTa
Douvermannstraße 7, 46535 Dinslaken

Planbezeichnung:
Grundriss Dachaufsicht
Installationsplan Heizungstechnik

Phase:	Anlagengruppe:	
Entwurfsplanung	Wärmeversorgungsanlagen	
Datei Name:	geprüft: Hn	Maßstab: 1 : 100
erstellt: 18.12.2024	gezeichnet: HH/MP	Blattgröße: 841x594

C:\Users\f.flocks\Documents\24003_Dinslaken_KiTa_HLS_f.flocks.rvt

Plotdatum: 19.09.2025 13:16:28