


| Index | Datum | Nr. | Änderung | gez. |
|---|---|---|---|---|
| | | | | |

| FACHINGENIEURE FÜR: | Fachplaner | Name | E-mail | Telefon |
|---|---|---|---|---|
| | | | | |

Plancode

Pikto

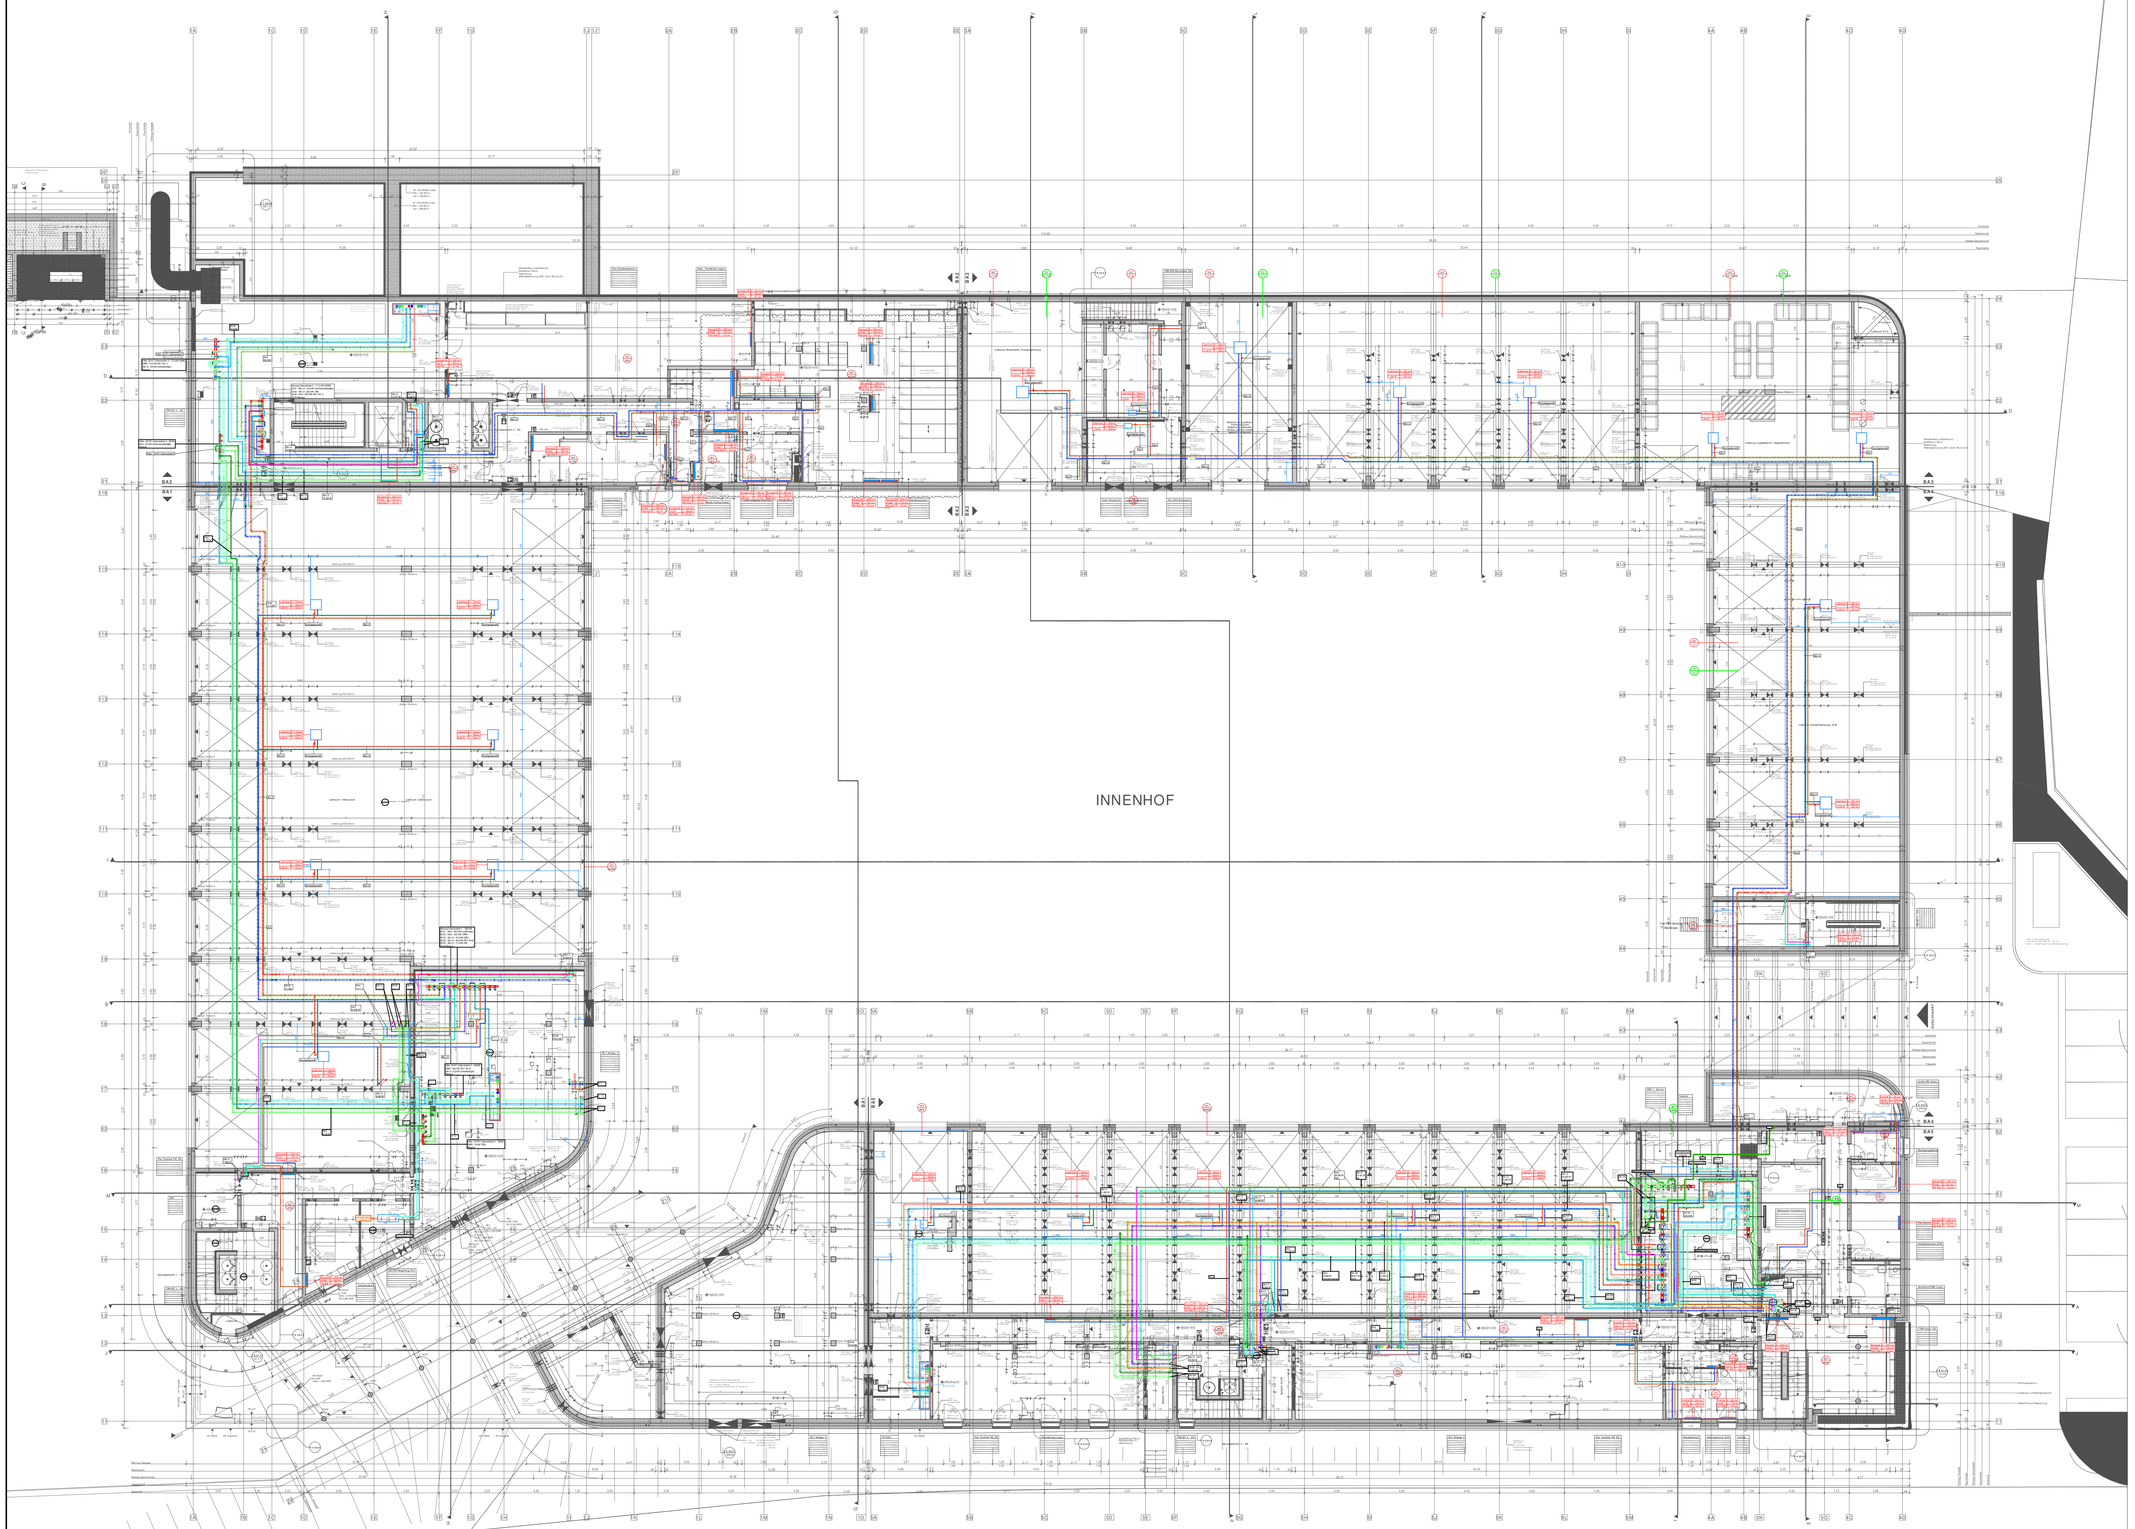


Planinhalt-Norden

Projektname

Neubau Hauptamtliche
Feuer- und Rettungswache Lüdenscheid
Wiesenstraße / Altenaer Str.
58507 Lüdenscheid

Projekt-Nr.

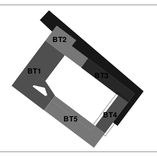1108
Gemarkung: Lüdenscheid-Stadt
Flur: 047
Flurstücke: 85

Bauherr

Zentrale Gebäudewirtschaft Stadt Lüdenscheid
Gustav-Adolf-Straße 4
58507 Lüdenscheid
Fax 02351 / 17-1720

Stadt Lüdenscheid

Generalplaner:

Entwurfsverfasser:

Objektplanung / Planersteller

Leistungsphase: Übersichtsplan

OKFF ±0,00
ü.NN +390,50 m

Maßstab: 1:150

Gez.

Gepr.

Planinhalt: Heizungs- und Kälteplanung
Grundriss ZG Gesamtübersicht

| Format | PROJEKT | PHASE | GEBÄUDE | ERSTELLER | VERFASSER | PLAN-INHALT | PLAN-ART | EBENE | NUMMER | INDEX | PLANUN-STATUS |
|---|---|---|---|---|---|---|---|---|---|---|---|
| 1189 x 841 | | | | | | | | | | | |

Plotdatum