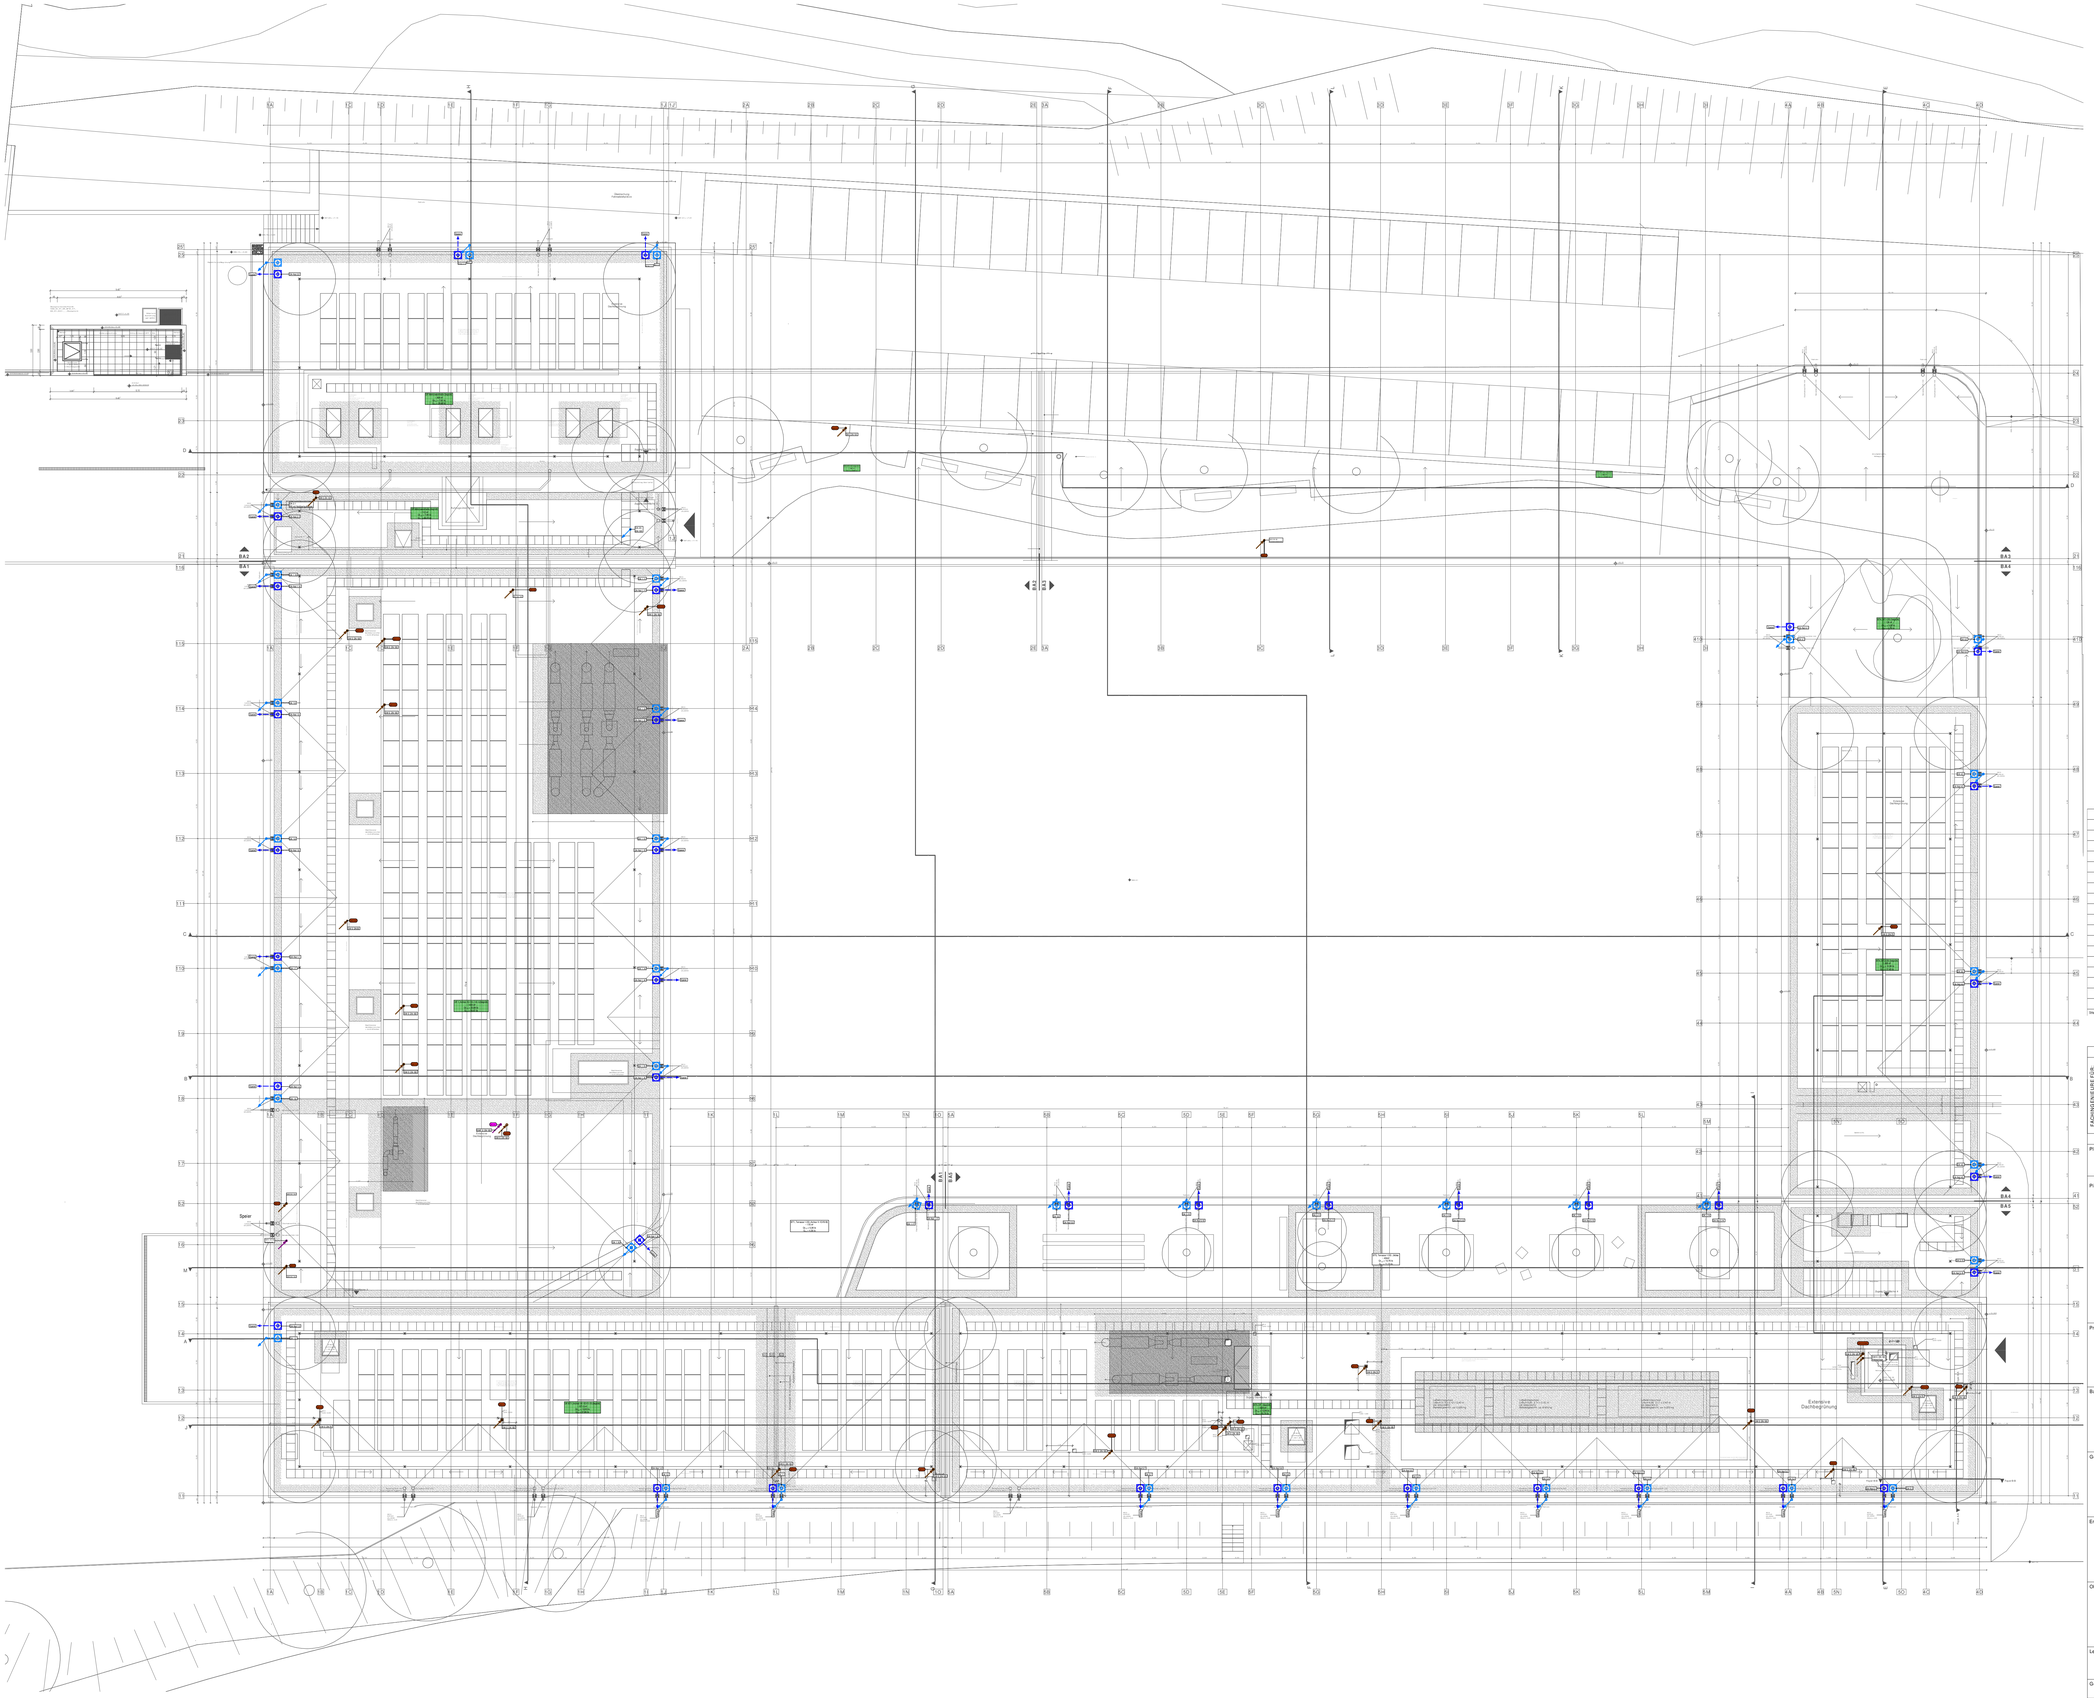


| Index | Datum | Änderung | gez. |
|---|---|---|---|
| | | | |

| Fachplaner | Name | E-mail | Telefon |
|---|---|---|---|
| TGA | | | |
| Tragwerksplanung | | | |
| Freianlagen LP1-5 | | | |
| Freianlagen LP5-9 | | | |
| Bauphysik | | | |
| Brandschutz | | | |

FACHPLANER FÜR:

Plancode

Plkto

Planinhalt Norden

Projektname

Neubau Hauptamtliche
Feuer- und Rettungswache Lüdenscheid

Wiesenstraße / Altenaer Str.
58507 Lüdenscheid

Projekt Nr.

1008

Gemarkung: Lüdenscheid
Flur: 85
Flurstücke: 047 (051011)

Bauherr

Zentrale Gebäudewirtschaft Stadt Lüdenscheid
Gustav-Adolf-Straße 4
58507 Lüdenscheid
Fax 02351 / 17-1720

Stadt Lüdenscheid

Generalplaner:

Entwurfsverfasser:

Objektplanung / Planersteller

Leistungsphase

Übersichtsplan

OKFF ±0,00

ü.NN +390,5 m

Maßstab

1:150

Gez.

Gepr.

Format

1189 x 841

Plotdatum

Planinhalt

Sanitärplanung
Grundriss DA Gesamtübersicht

| PROJEKT | PHASE | GEBÄUDE | ERSTELLER | VERFASSER | PLAN-INHALT | PLAN-ART | EBENE | NUMMER | INDEX | PLANUN-STATUS |
|---|---|---|---|---|---|---|---|---|---|---|
| | | | | | | | | | | |