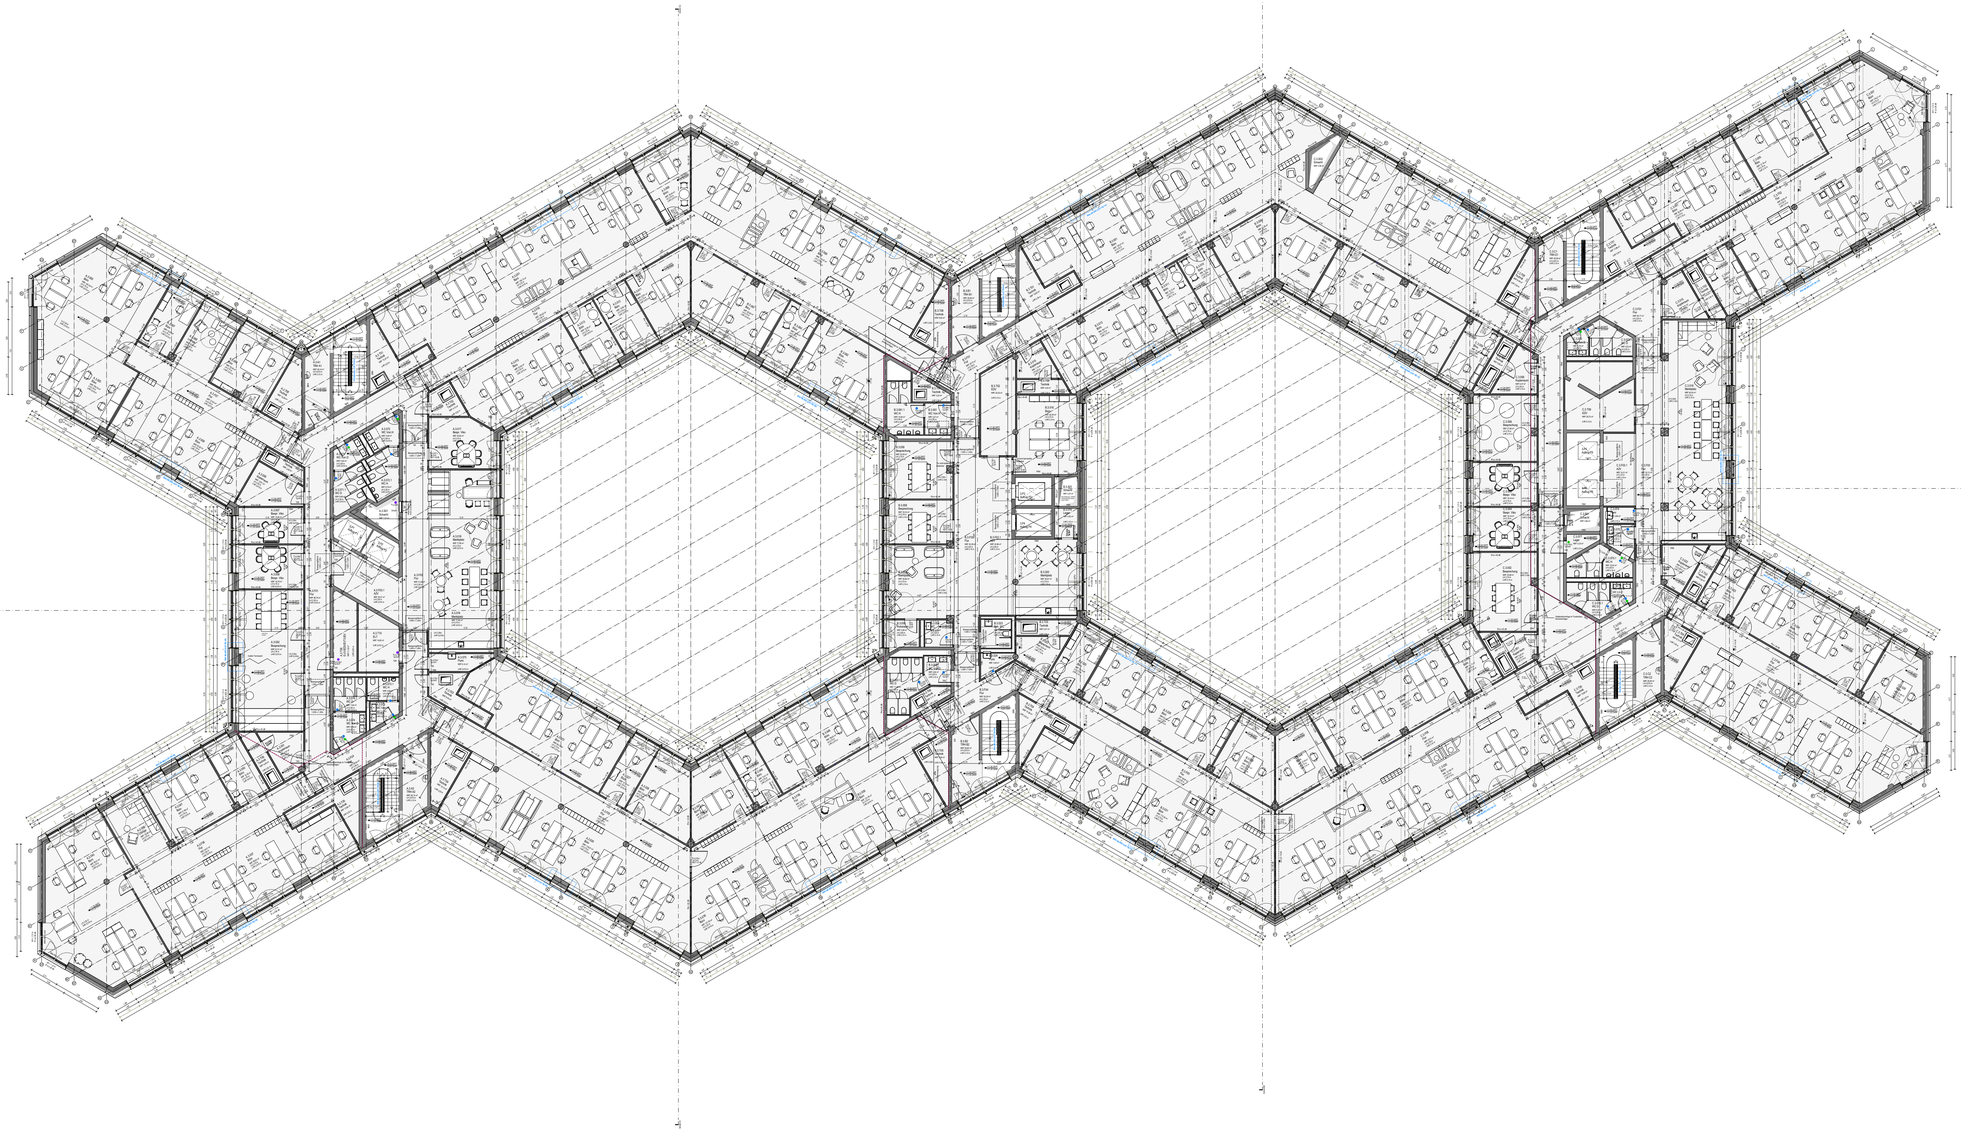

Legende

± 0,00 = 337,00m ü.NHN

Änderungen

Planphase: RVV | VB | ABG | X | GR | EX | GSE | PSE

Projekt: SANIERUNG Sanierung Campus Ruppertal

Bauherr: BARMER

Planer: RKW Architektur +

Thema: Grundriss 3 Obergeschoss Gesamtansicht

Maßstab: 1:100

Plan-Nr.: RVV VB ABG X GR EX GSE PSE 1.0.3.OG

Datum: 10.07.2020

Gezeichnet: Geprüft:

Format: A0

Blatt-Nr.: 1.0.3.OG