




Schnitt A-A Neubau - Anbau, M.1:50

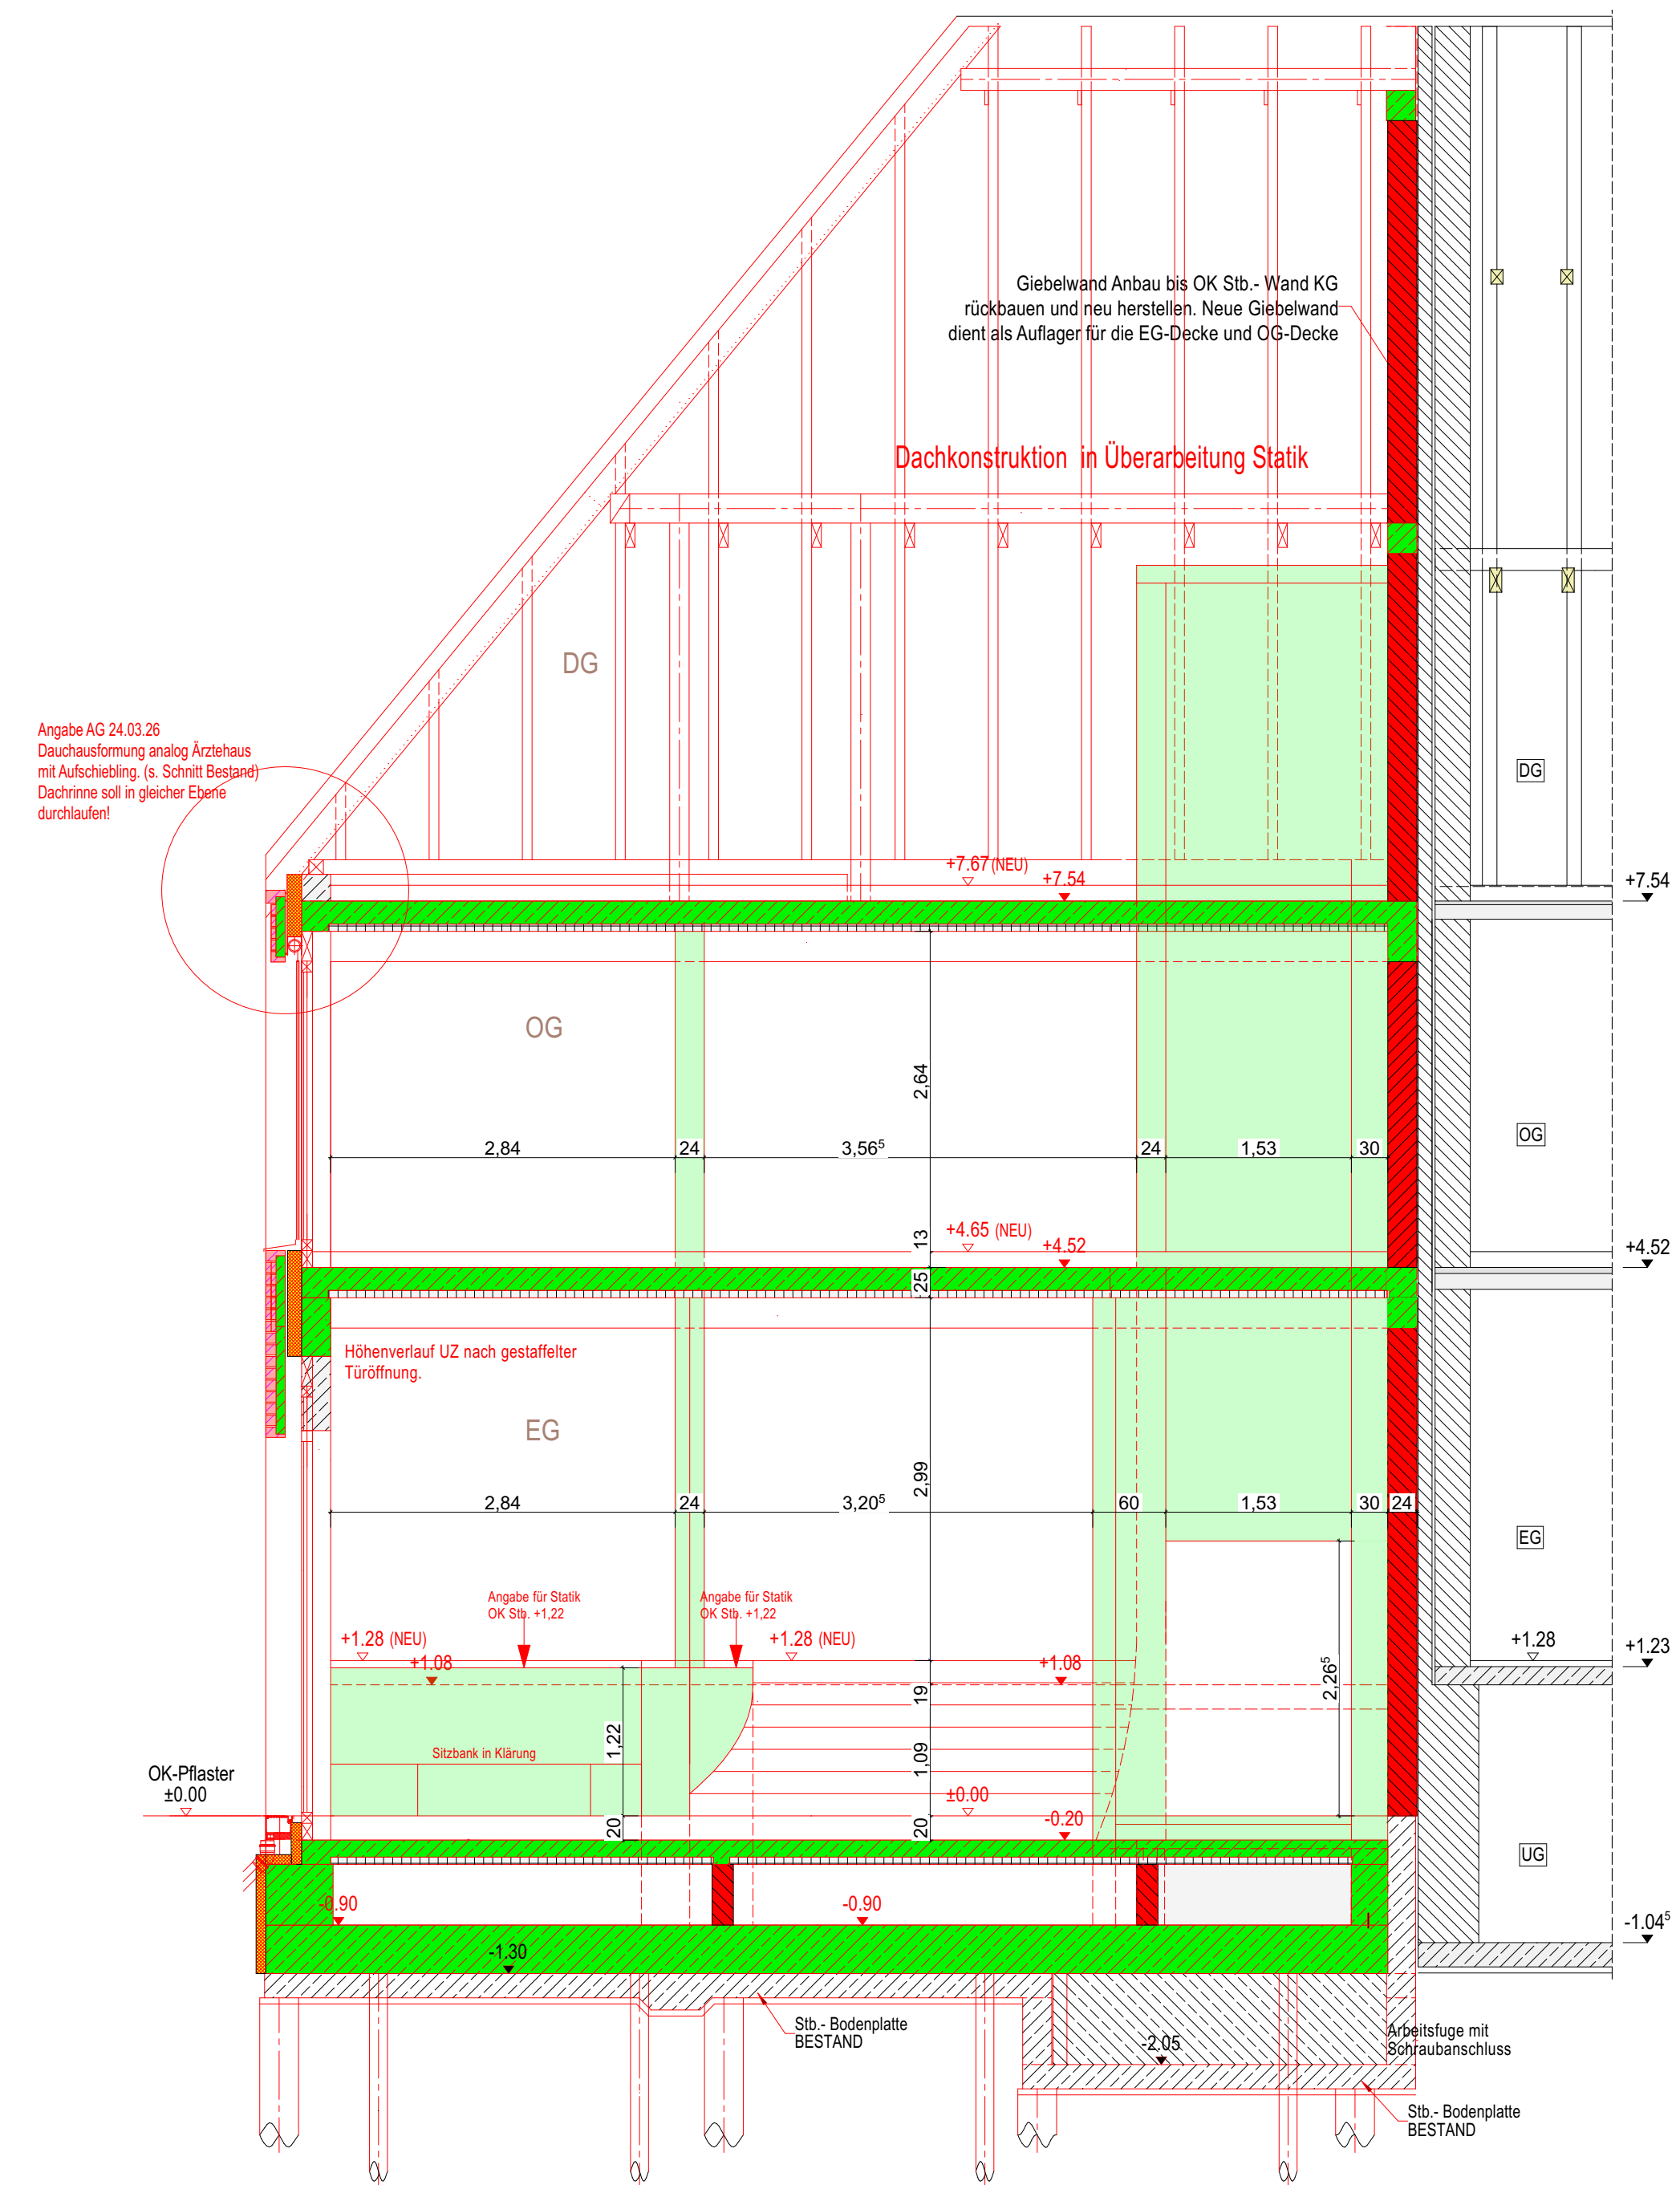


Schnitt B2-B2 Neubau - Anbau, M.1:50
Schnitt Freitreppenanlage

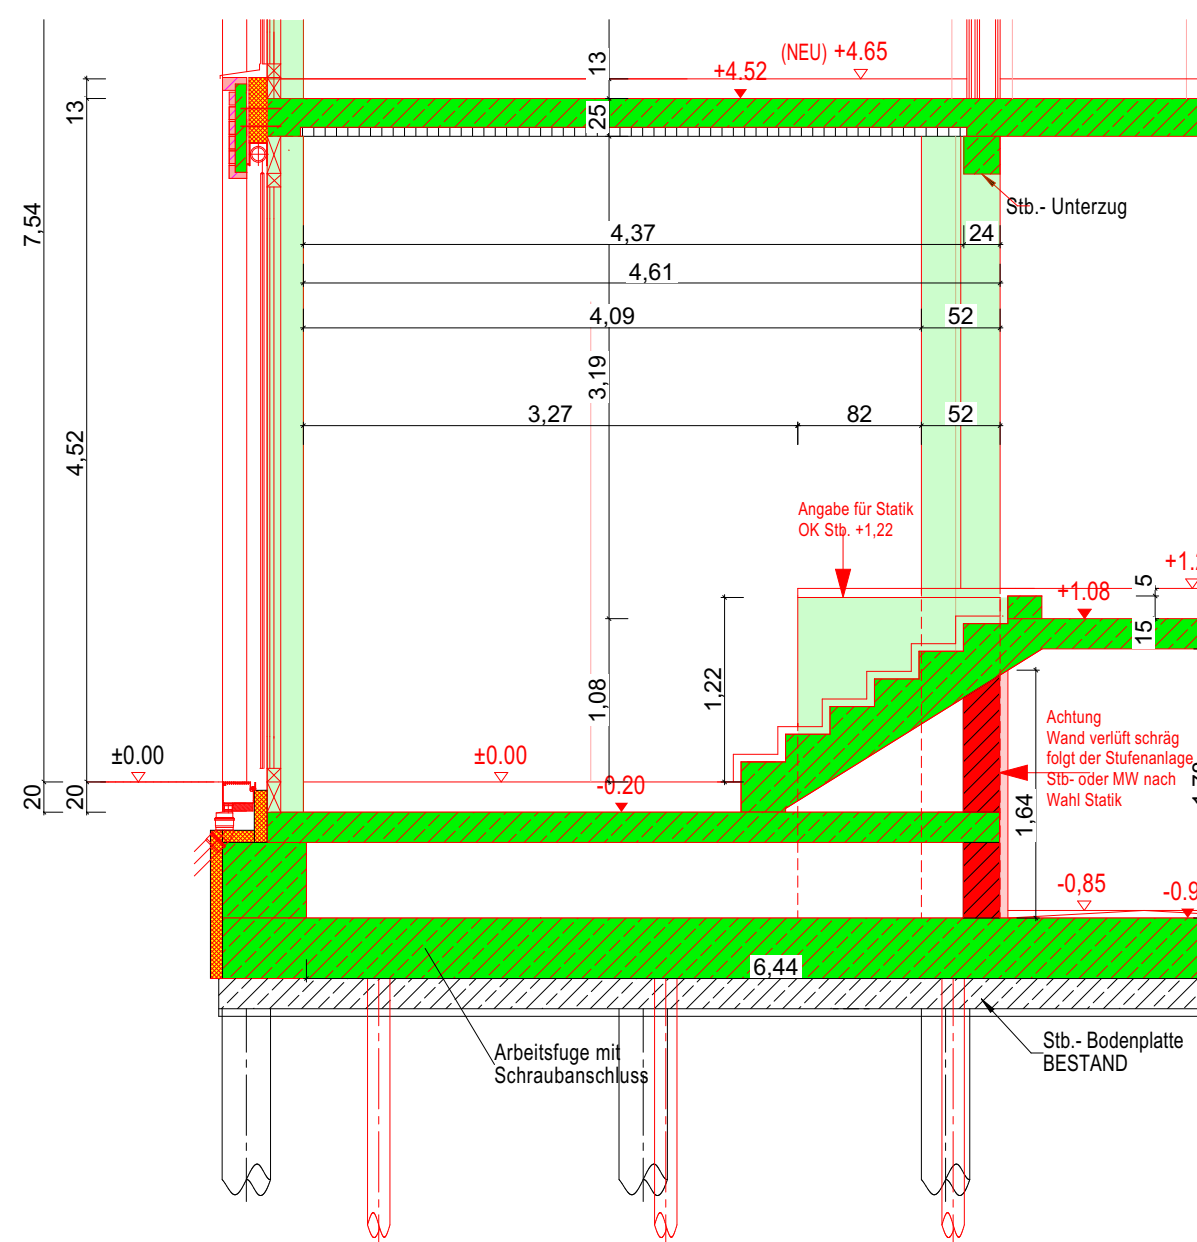


Schnitt B1-B1 Neubau - Anbau, M.1:50
Treppenvariante B

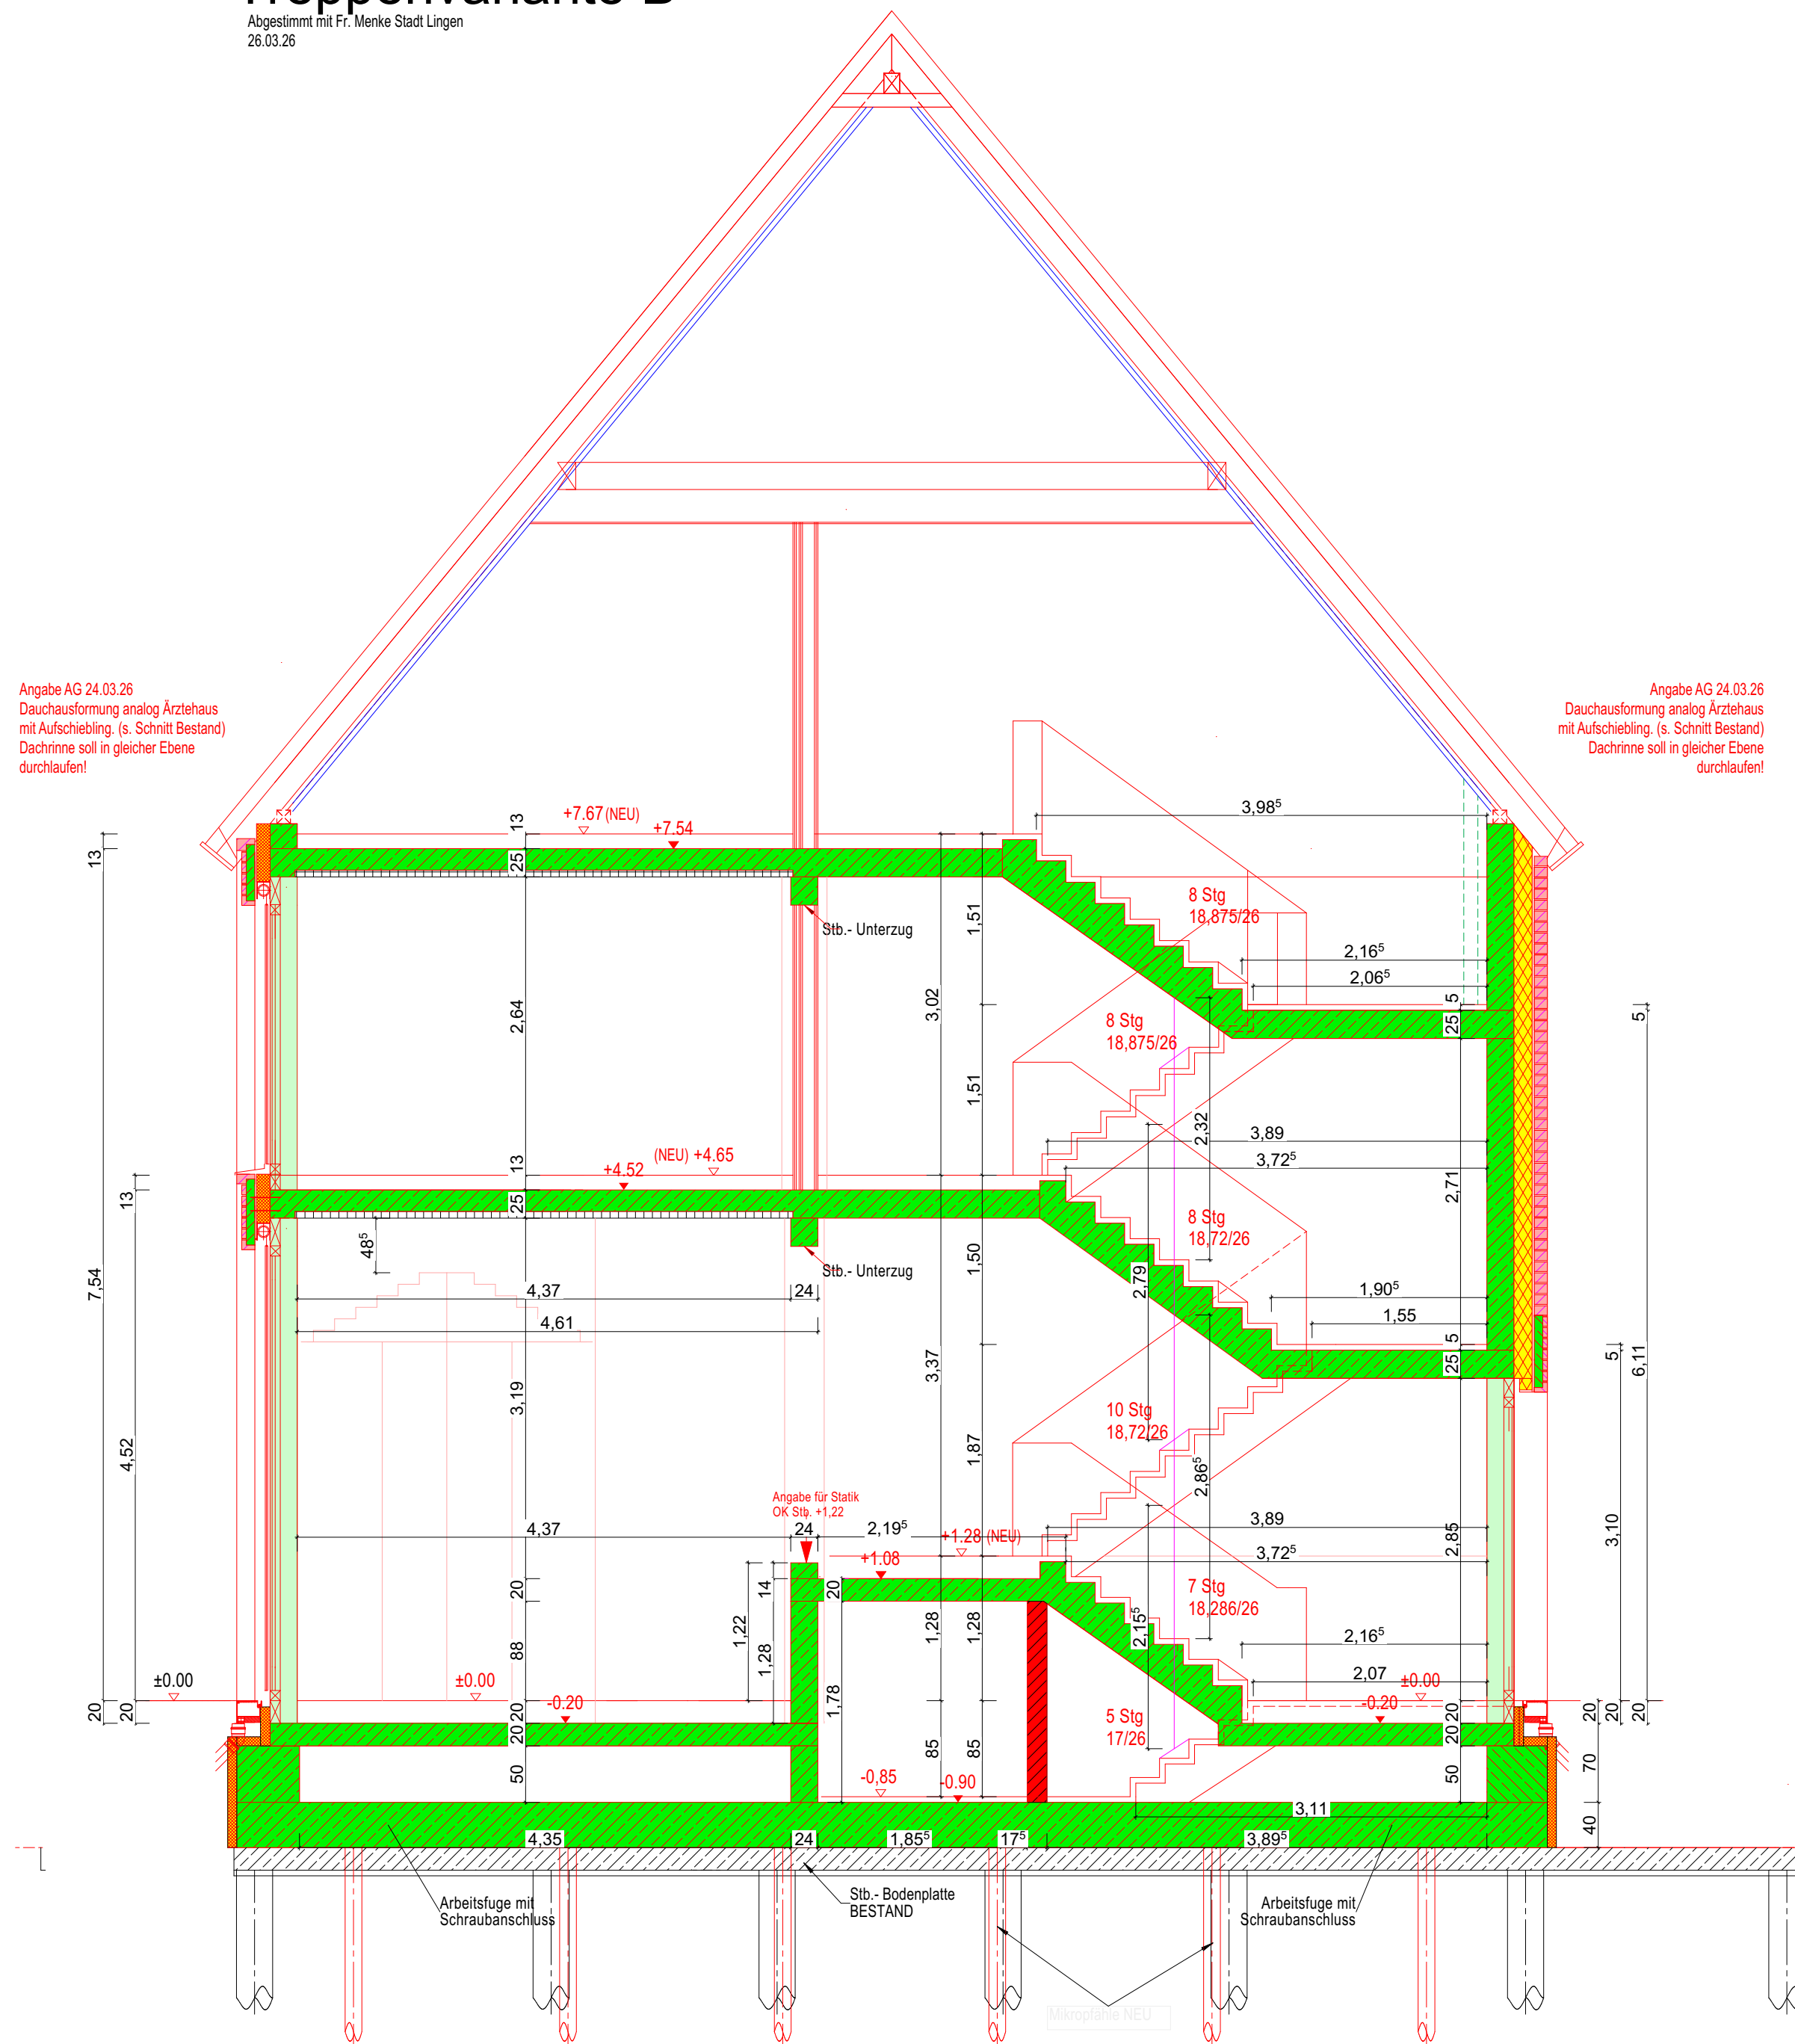

Schnitt B2-B2 Neubau - Anbau, M.1:50
Schnitt Freitreppenanlage

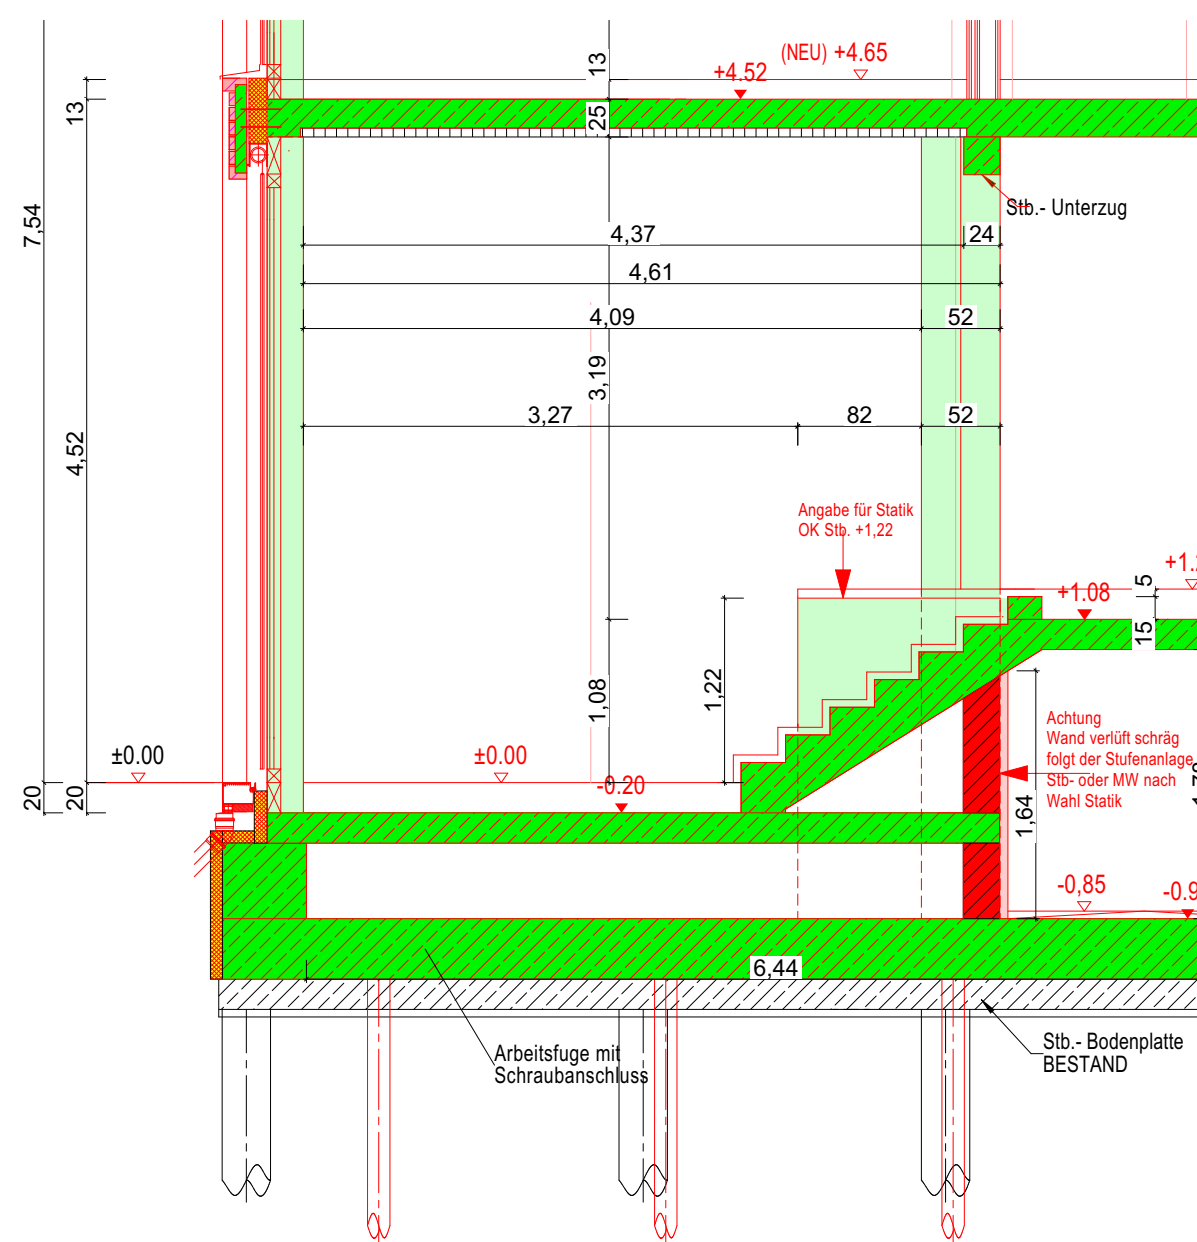

Schnitt B-B Neubau - Anbau, M.1:50

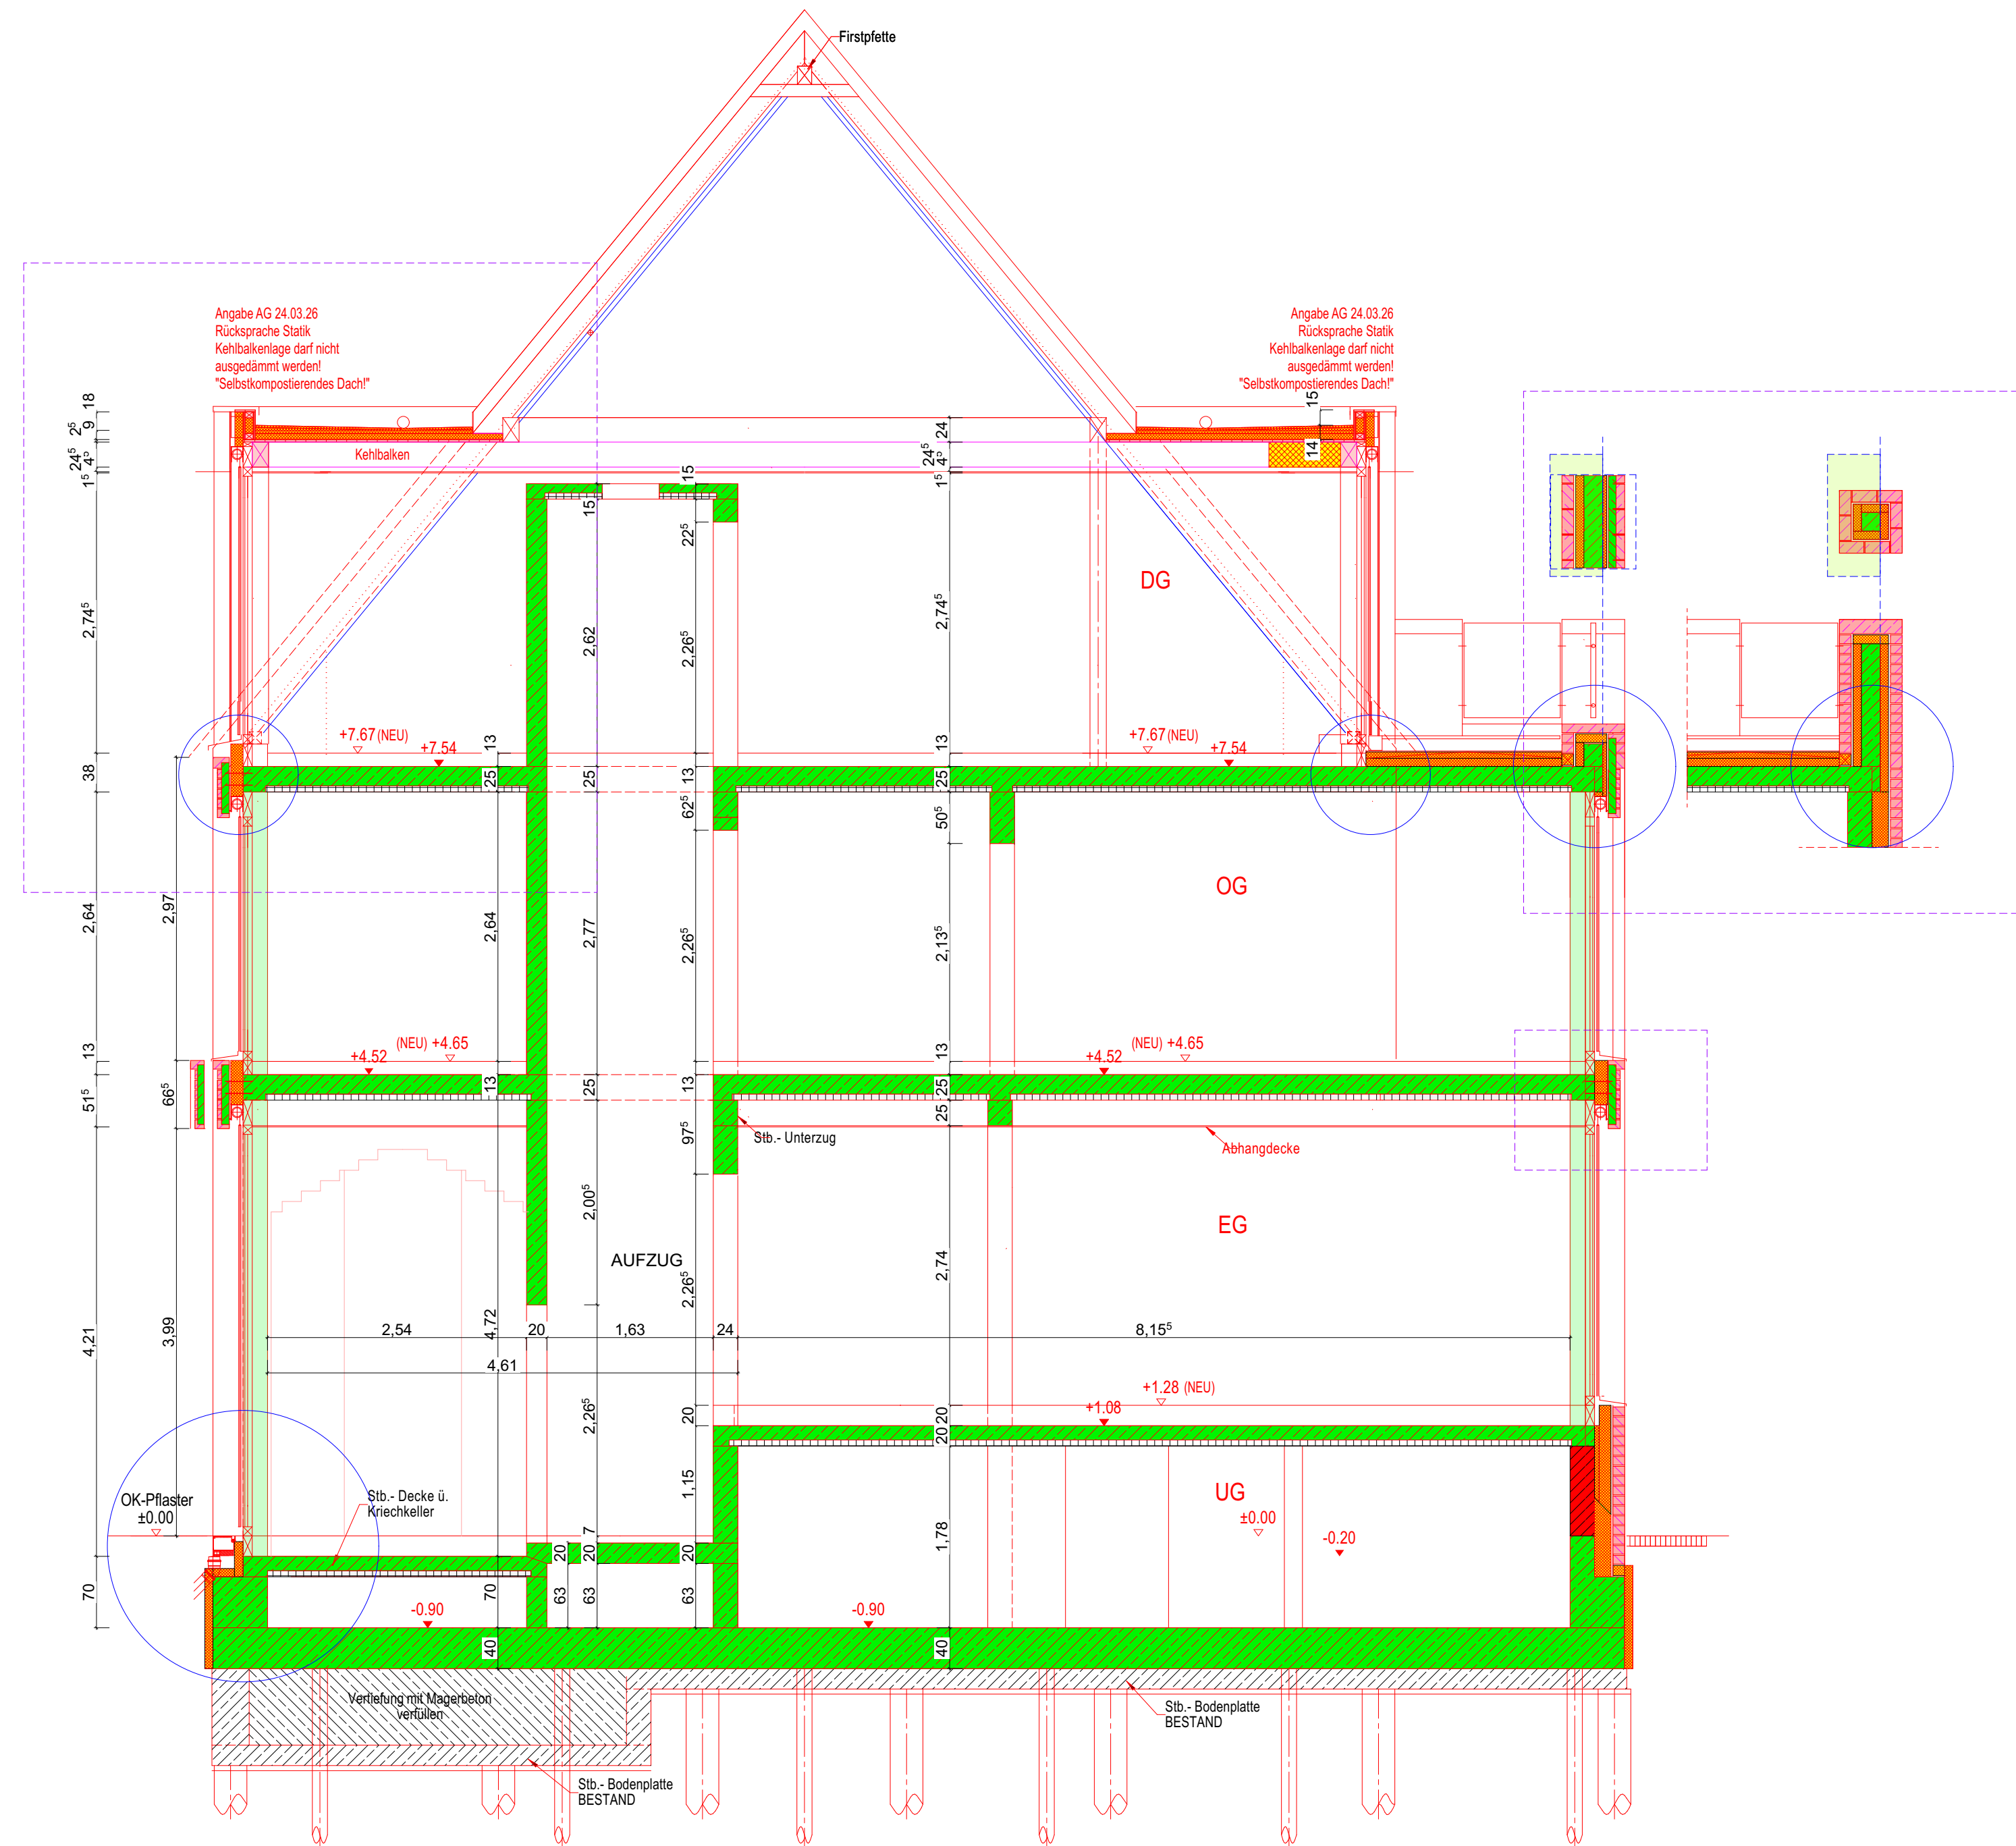

Dipl.-Ing. Maren Ilguth Karanfil
Öffentlich bestellter Vermessungsingenieur
Dipl.-Ing. Ingo Ilguth
Öffentlich bestellter Vermessungsingenieur

063783020117
250346

Einfacher Lageplan zu einem Bauvorhaben (nach § 11 Abs. 3 Nds. Bauvorlagenverordnung)
Darstellung im Maßstab 1:500

Geplantes Bauvorhaben: Revitalisierung Rathausgebäude

Standort: Lingen (Ems), den 16. Juni 2025


Maßstab: 1:500

Die abgebildeten Flächenangaben und die angegebenen Flächenangaben sind nach § 11 Abs. 3 Nds. Bauvorlagenverordnung zu verstehen.

Die Angaben im Lageplan sind nach § 11 Abs. 3 Nds. Bauvorlagenverordnung zu verstehen.

Die Angaben im Lageplan sind nach § 11 Abs. 3 Nds. Bauvorlagenverordnung zu verstehen.

Flächen	Flächen	Flächen	Flächen	Flächen	Flächen
Fläche	Fläche	Fläche	Fläche	Fläche	Fläche
Fläche	Fläche	Fläche	Fläche	Fläche	Fläche

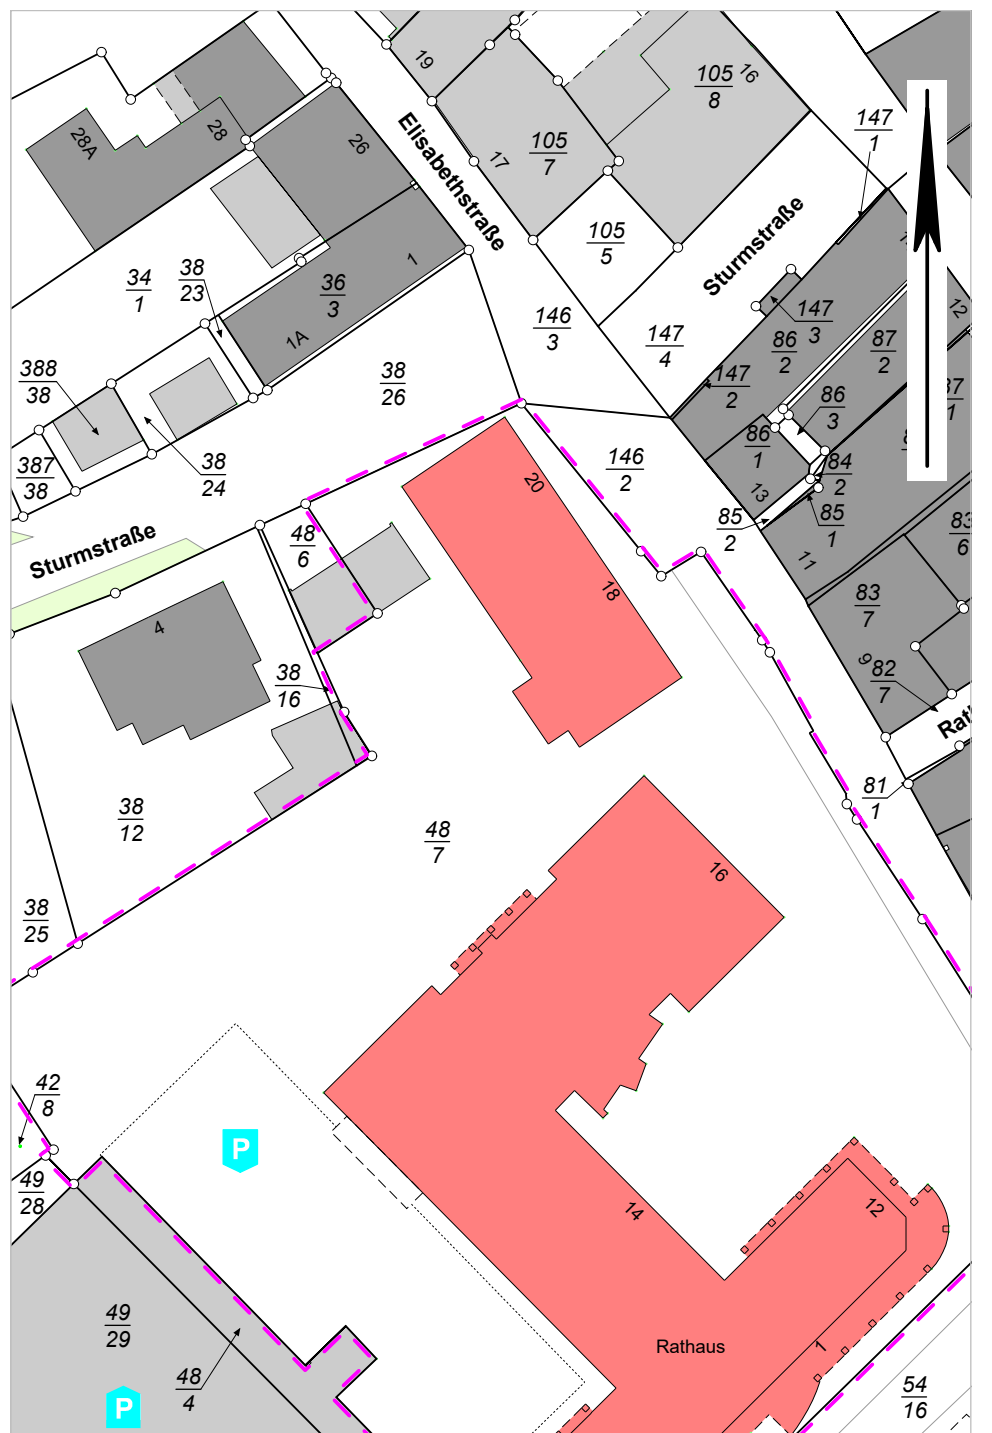

▽ = OK Fertigbau	□ = Deckendurchbruch	→ = Abbruch
△ = UK Fertigbau	◻ = Wanddurchbruch	
◀ = OK Rohbau	◻ = Bodenschlitz	
▲ = UK Rohbau	◻ = Bodendurchbruch	

S = Sanitär
H = Heizung
E = Elektro
L = Lüftung
G = Gas

FD = Fundamentdurchbruch
FA = Fundamentausparung
FS = Fundamentschlitz
WD = Wanddurchbruch
WA = Wandausparung
WS = Wandschlitz senkrecht

WW = Wandschlitz waagrecht
DD = Deckendurchbruch
DA = Deckenausparung
DS = Deckenschlitz
FBS = Fußbodenschlitz
FBA = Fußbodenausparung

INDEX	
A	VORABZUG Übergabe AG, FP 15.05.2025
B	VORABZUG Übergabe AG, FP 06.08.2025 - Einarbeitung Statik
C	VORABZUG Übergabe AG, FP 15.03.2026 - Einarbeitung Angaben FP / Objektplanung
D	VORABZUG Übergabe AG, Statik 24.03.2026 - Einarbeitung Angabe AG / Bauphysik
E	VORABZUG Übergabe AG, FP 26.03.2026 - Einarbeitung Div. Festleg. Schnitt TRH

Schnitte ehem. Bibliothek

± 0,00 = #Höhe m üNN = OK FFB EG

BAUVORHABEN:
Umbau, Teilabbruch und Sanierung des Rathausgebäude

Elisabethstraße 12
49808 Lingen Ems

AUFTRAGGEBER:
Stadt Lingen Ems
Elisabethstraße 14-16
49808 Lingen Ems

STADT LINGEN EMS

VORABZUG NICHT ZUR AUSFÜHRUNG FREIGEBEN

Maßstab	Blattgröße	Datum	Plansteller
1:50, 1:142, 1:141	1189x841 A0		