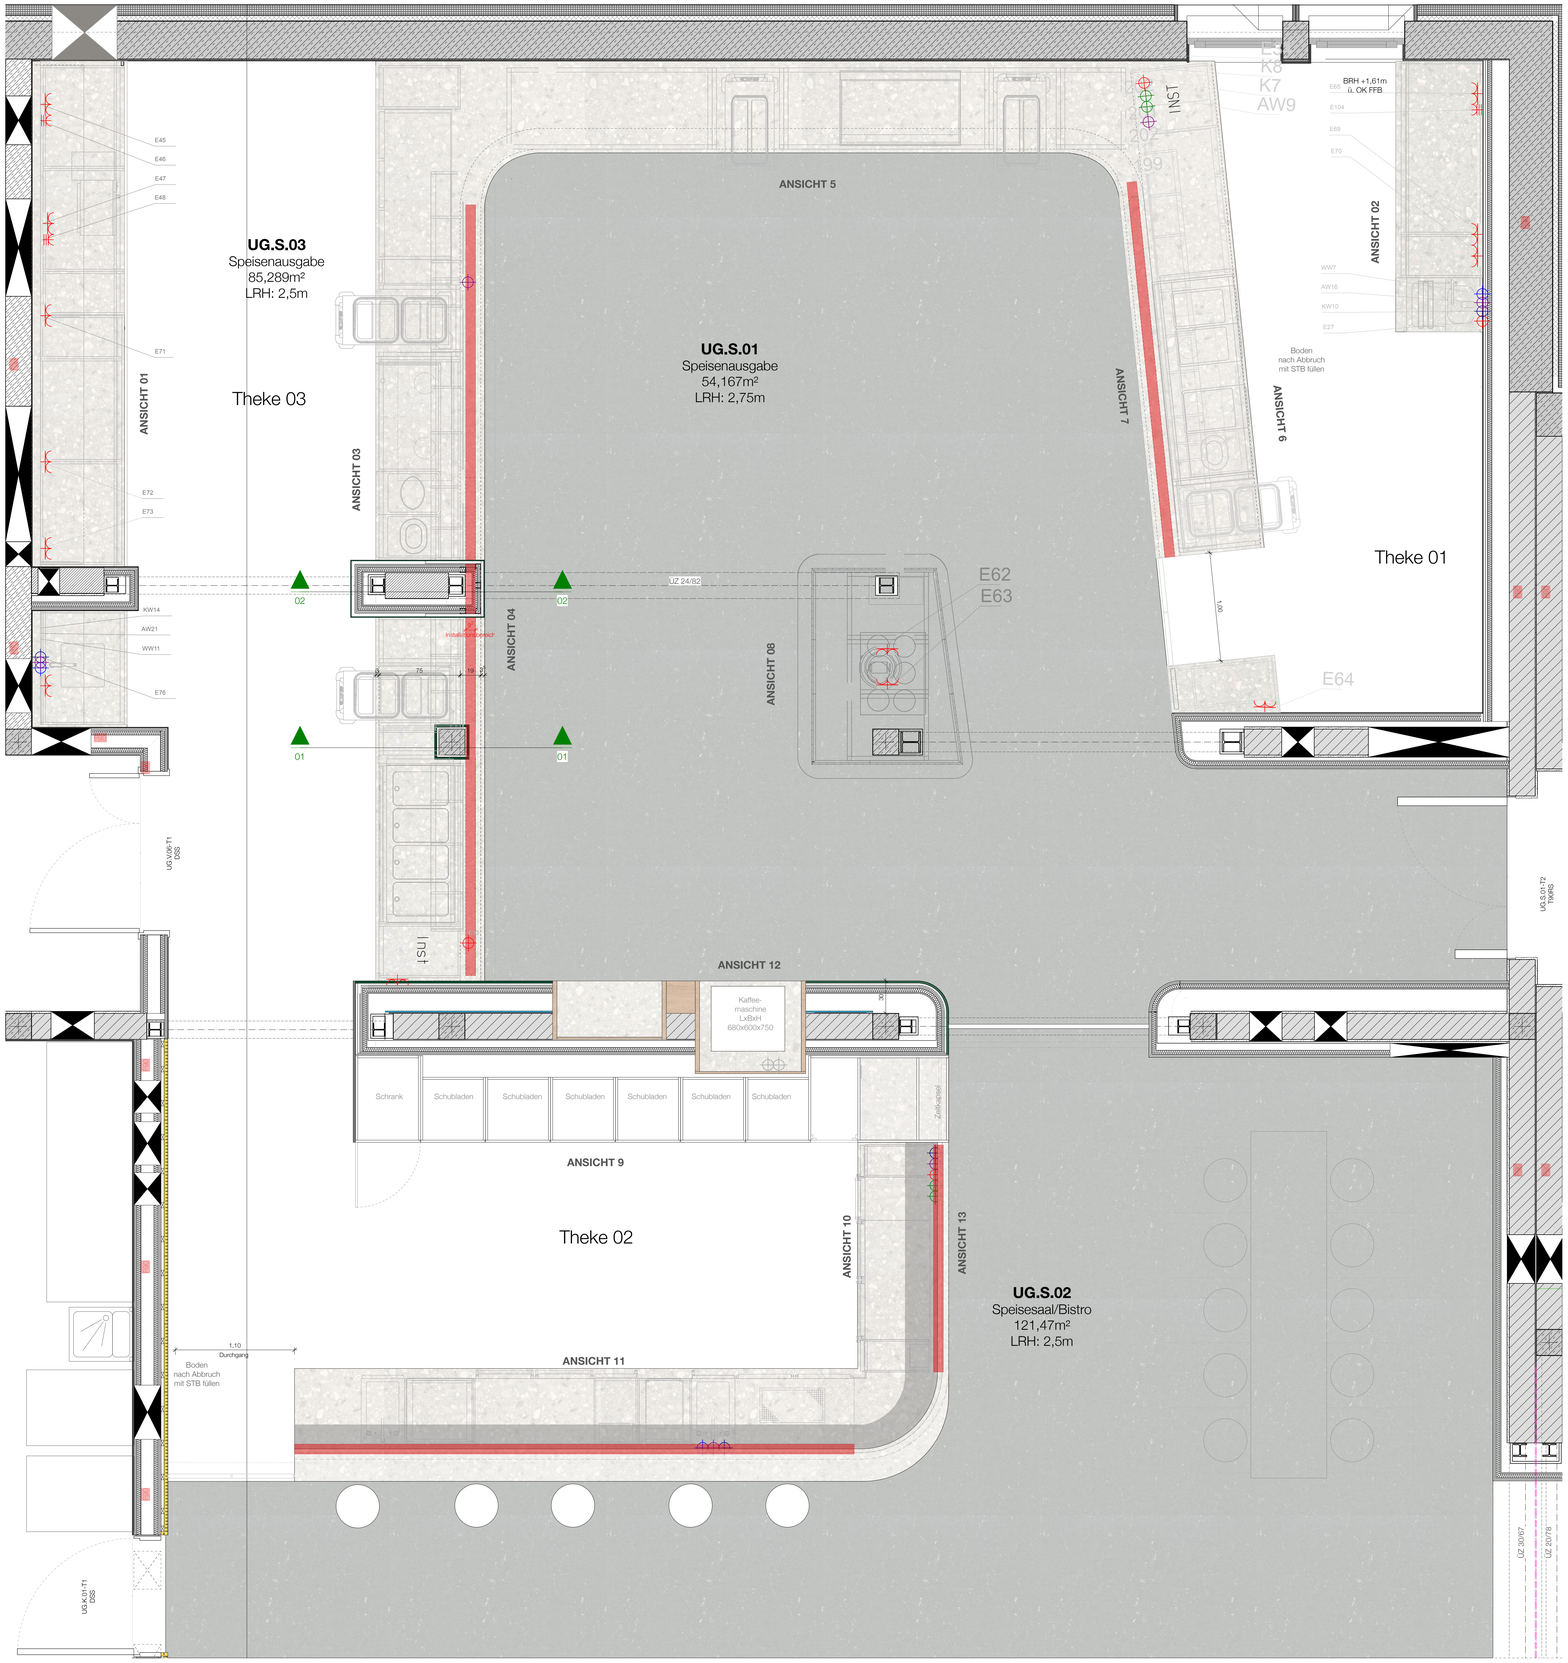


GRUNDRISS | **Küche**
M 1:20

Index	Datum	Art der Änderung	gez.

Bezugshöhen: ± 0,00 = 275,54m ü.NN

- Dieser Plan gilt nur in Verbindung mit den Plänen und Angaben der Statik, der spezifischen Fachingenieure sowie ergänzender Detailpläne des Architekten.
- Alle Maße sind seitens des Auftragnehmers eigenverantwortlich, unaufgefordert an der Baustelle zu prüfen und Maß sowie Plandifferenzen sind der Bauleitung unverzüglich zur Klärung mitzuteilen.
- Schiebe- und Durchbrüche sind vor der Ausführung vom Auftragnehmer mit den entsprechenden Planern im FFB- BRH bezogen auf OK FFB.
- Rohbaumaße, soweit nicht anders angegeben, verstehen sich ohne Putz und Verkleidung.

H2S architekten BDA
haubrich | scholtyssek + partner mbB
fon 06151.85060-0 | fax 06151.85060-99 | info@h2splan.de |
kasinostrasse 60 | 64293 darmstadt | www.h2splan.de |

ERWEITERUNG
Bildungszentrum
um ein Projekt- und
Innovationcenter PIC
mit Neuorganisation des Küchen- und Restaurantbereich
Lärchenweg 20
D - 35315 Homberg (Ohm)

Bauherr :

AOK Die Gesundheitskasse Hessen
Gernsheimer Straße 43
D - 64521 Groß-Gerau


337

VORABZUG - 31.07.2026


Planinhalt:	Küche im UG
Erstellungsdatum :	16.07.26
Projektnummer :	337
Plangröße :	DIN A0
Maßstab :	1:20
gezeichnet :	moe

DETAILPLANUNG


Plan - Nr.: 337-DE-660-Kü-UG01-GR - -

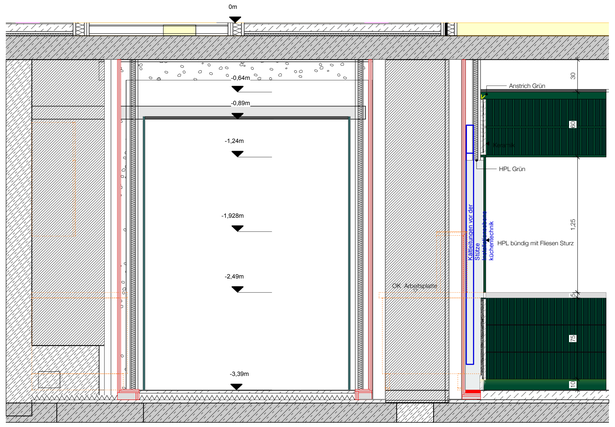


SCHNITT 0|1
M 1:20

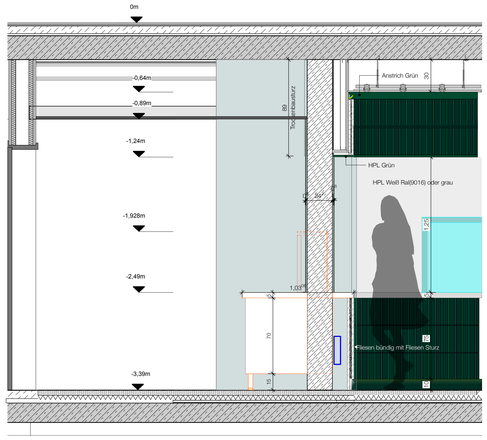


SCHNITT 0|2
M 1:20

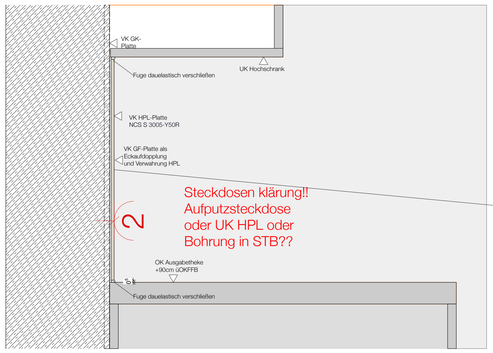

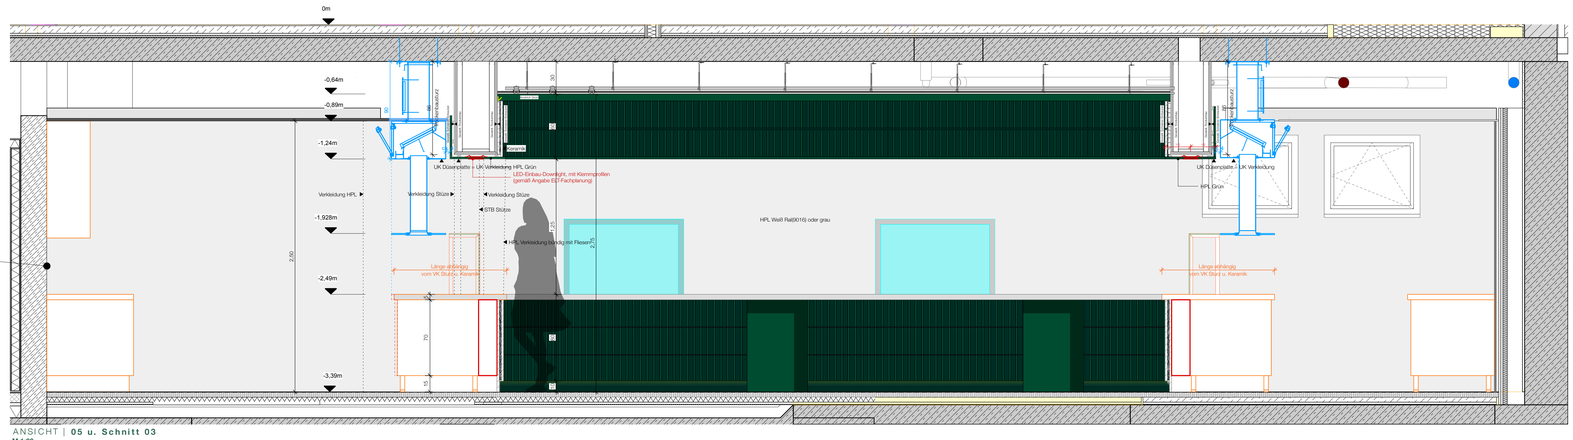

ANSICHT | 05 u. Schnitt 03
M 1:20

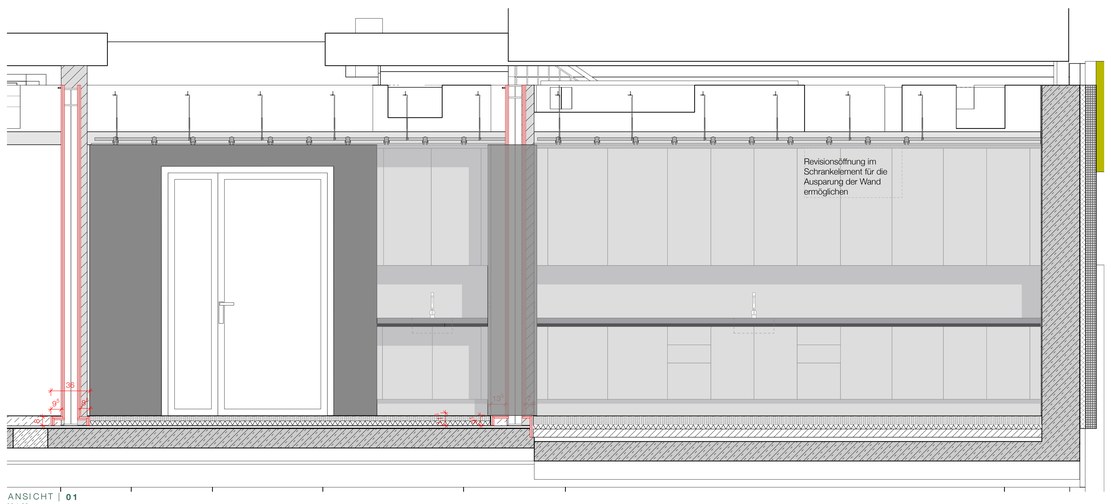

ANSICHT | 01
M 1:20

Index Datum Art der Änderung gez.

Bezugshöhen: ± 0,00 = 275,54m ü.NN

- Dieser Plan gilt nur in Verbindung mit den Plänen und Angaben der Statik, der spezifischen Fachgewerke sowie ergänzender Detailpläne des Architekten.
- Alle Maße sind seitens des Auftragnehmers eigenverantwortlich, unaufgefordert an der Baustelle zu prüfen und Maß sowie Plandifferenzen sind der Bauleitung unverzüglich zur Klärung mitzuteilen.
- Schiftze und Durchbrüche sind vor der Ausführung vom Auftragnehmer mit dem entsprechenden Planer zu prüfen.
- Höhenangaben beziehen auf OK FFB, BRH bezogen auf OK FFB.
- Rohbaumaße, soweit nicht anders angegeben, verstehen sich ohne Putz und Verkleidung.

H2S architekten BDA
haubrich | scholtyssek + partner mbB

fon 06151.85060-0 | fax 06151.85060-99 | info@h2splan.de |
kasinostrasse 60 | 64293 darmstadt | www.h2splan.de |

ERWEITERUNG
Bildungszentrum
um ein Projekt- und
Innovationcenter PIC
mit Neuorganisation des Küchen- und Restaurantbereich

Lärchenweg 20
D - 35315 Homberg (Ohm)

Bauherr :

AOK Die Gesundheitskasse Hessen


Gernsheimer Straße 43
D - 64521 Groß-Gerau

337
VORABZUG - 31.07.2026


Planinhalt: Küche im UG

Erstellungsdatum : 14.07.26
Projektnummer : 337
Plangröße : DIN A0
Maßstab : 1:20
gezeichnet : HZ

DETAILPLANUNG - Plan - Nr.337-DE-681 Ku-UG01-Theke 03.01

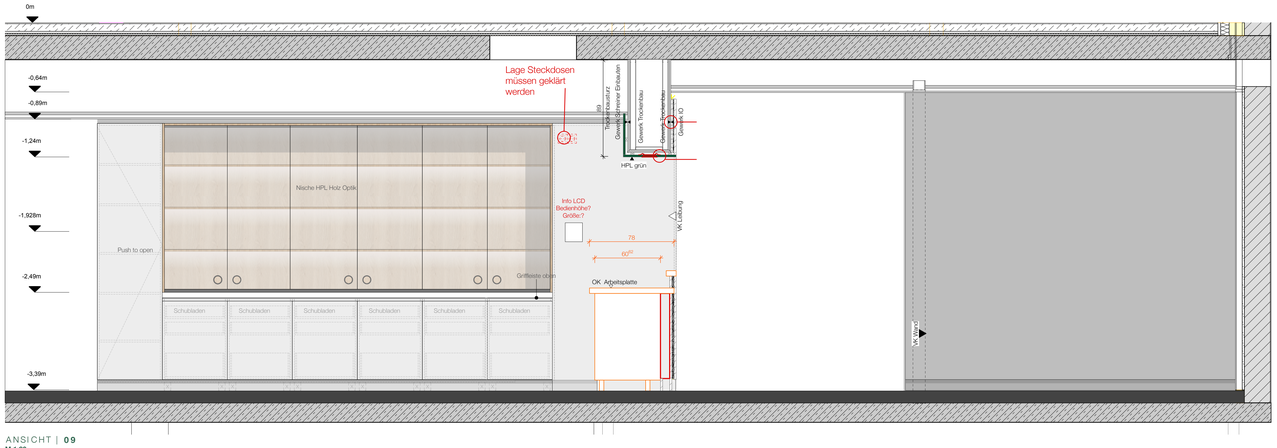


ANSICHT | **09**
M 1:20

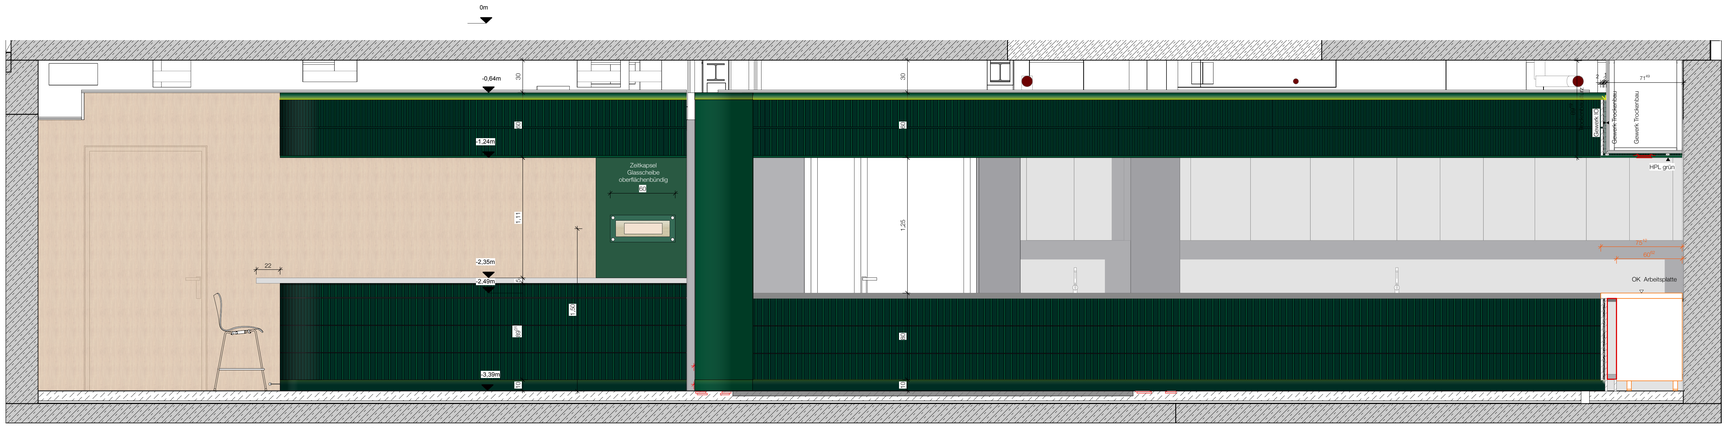


ANSICHT | **13**
M 1:20


ANSICHT | **04**
M 1:20

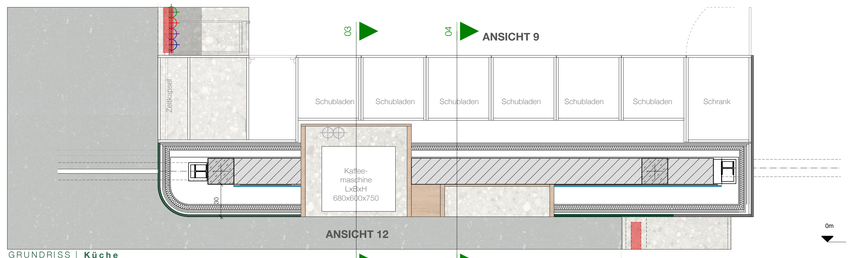


GRUNDRISS | **Küche**
M 1:20

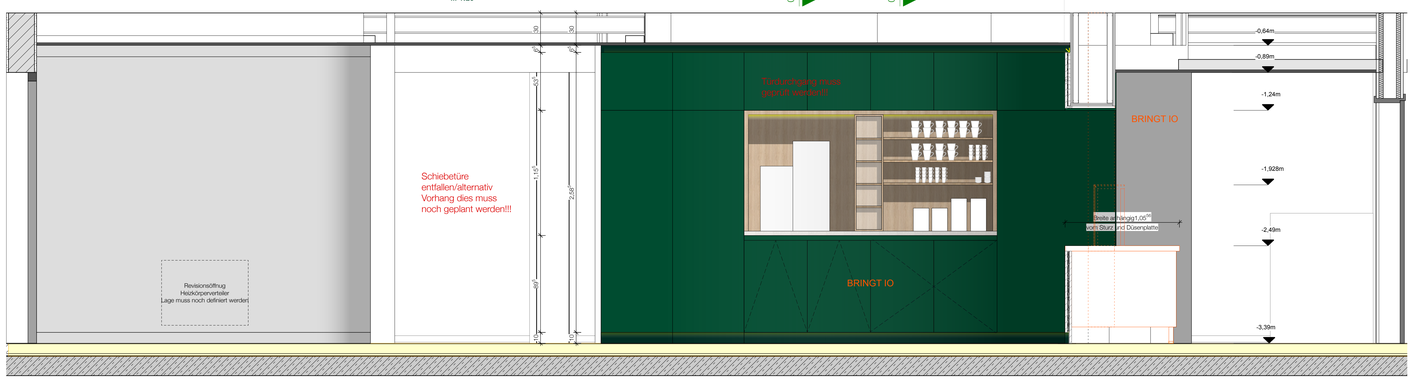

ANSICHT | **12**
M 1:20

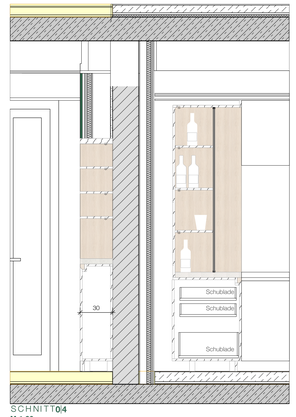

SCHNITT **04**
M 1:20

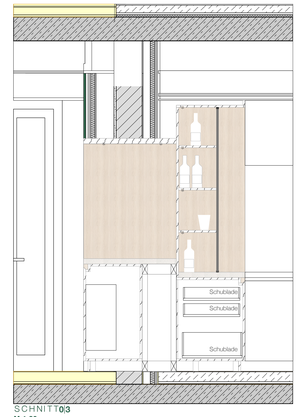

SCHNITT **03**
M 1:20

Index	Datum	Art der Änderung	gez.
B	13.08.26	Schnittstelle IO und HDs angepasst	moe
A	08.05.26	Ergänzung ELT	DK

Bezugshöhen: **± 0,00 =** **275,54m ü.NN**

- Diese Plan gilt nur in Verbindung mit den Plänen und Angaben der Statik, der spezifischen Fachingenieure sowie ergänzender Detailpläne des Architekten.
- Alle Maße sind vor Ausführung durch den Gewerkeunternehmer/in, umfangreichen an der Baustelle zu prüfen und Maß sowie Planabweichungen sind der Bauleitung unverzüglich zur Klärung mitzuteilen.
- Schnitte und Durchbrüche sind vor der Ausführung vom Auftragnehmer mit dem entsprechenden Planer zu prüfen.
- UK Sturz basieren auf OK FFB, SRH basieren auf OK FFB.
- Rohbaumaße, soweit nicht anders angegeben, verstehen sich ohne Putz und Verkleidung.

H₂S architekten BDA
haubrich | schoityssek + partner mbB

fon 06151 85060-0 | fax 06151 85060-99 | info@h2splan.de |
kasinostrasse 60 | 64293 darmstadt | www.h2splan.de |

ERWEITERUNG
Bildungszentrum
um ein Projekt- und
Innovationcenter PIC
mit Neuorganisation des Küchen- und Restaurantbereich
Lärchenweg 20
D - 35315 Homberg (Ohm)

Bauherr :


AOK Die Gesundheitskasse Hessen
Gernsheimer Straße 43
D - 64521 Groß-Gerau

337


Planinhalt:

Erstellungsdatum :	16.07.26
Projektnummer :	337
Plangröße :	DIN A0
Maßstab :	1:20
gezeichnet :	moe

DETAILPLANUNG
Plan - Nr.: 337-DE-882-Kü-U001-Theke 02-B

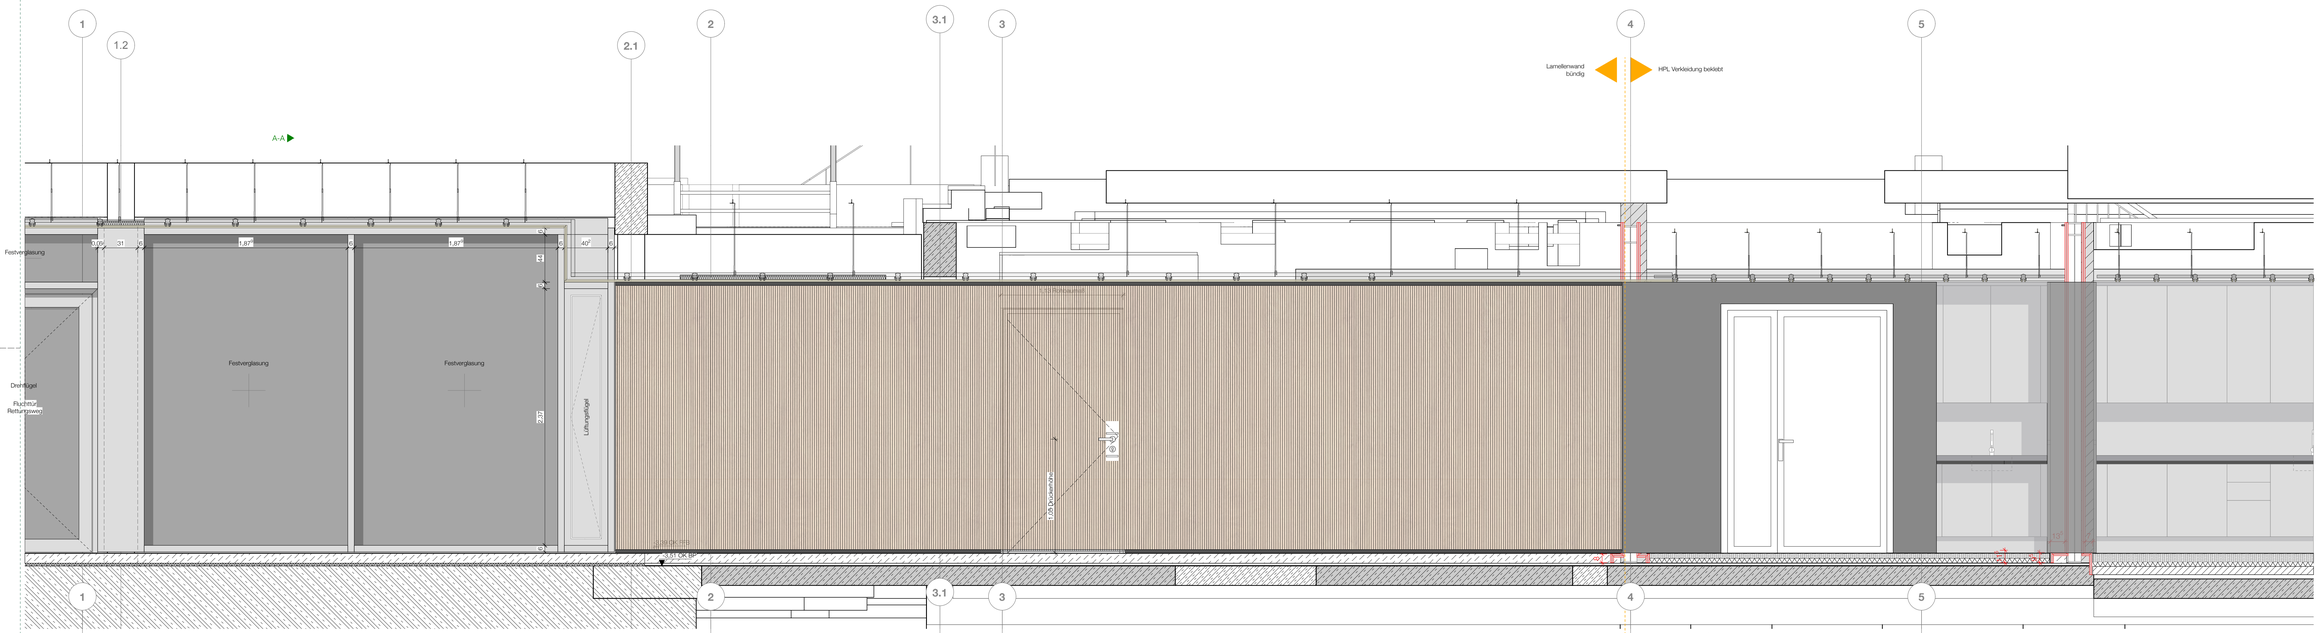

ANSICHT | 0 1
M 1:20

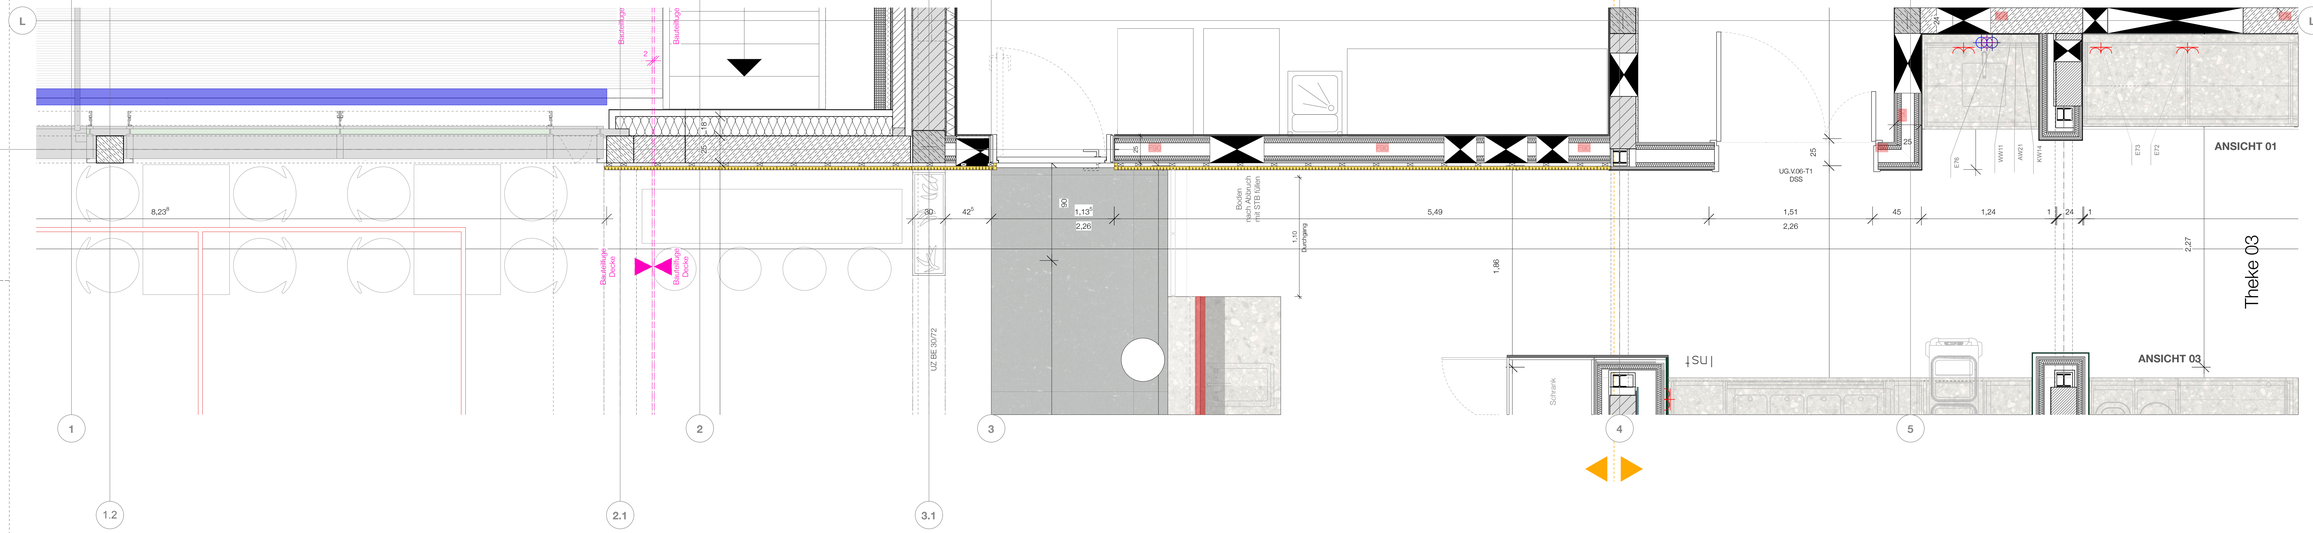

Index	Datum	Art der Änderung	gez.

Bezugshöhen: ± 0,00 = 275,54m ü.NN

- Dieser Plan gilt nur in Verbindung mit den Plänen und Angaben der Statik, der spezifischen Fachingenieure sowie ergänzender Detailpläne des Architekten.
- Alle Maße sind seitens des Auftragnehmers eigenverantwortlich, unaufgefordert an der Baustelle zu prüfen und Maß sowie Plandifferenzen sind der Bauleitung unverzüglich zur Kenntnis zu bringen.
- Schächte und Durchbrüche sind vor der Ausführung vom Auftragnehmer mit dem entsprechenden Planer zu prüfen.
- UK Sturz bezogen auf OK FFB, BRH bezogen auf OK FFB.
- Richtaumaße, soweit nicht anders angegeben, verstehen sich ohne Putz und Verkleidung.

H2S architekten BDA
haubrich | scholtyssek + partner mbB

tel 06151 85060-0 | fax 06151 85060-99 | info@h2splan.de |
kasinostrasse 60 | 64293 darmstadt | www.h2splan.de |

ERWEITERUNG
Bildungszentrum
um ein Projekt- und
Innovationcenter PIC
mit Neuorganisation des Küchen- und Restaurantbereich
Lärchenweg 20
D - 35315 Homberg (Ohm)

Bauherr :

AOK Die Gesundheitskasse Hessen

Gernsheimer Straße 43
D - 64521 Groß-Gerau


337


Planinhalt: Lamellenwand

Erstellungsdatum :	16.07.26
Projektnummer :	337
Plangröße :	DIN A0
Maßstab :	1:20
gezeichnet :	moe

DETAILPLANUNG


Plan - 337-DE-653 Ku-UG01-Lamellenwand

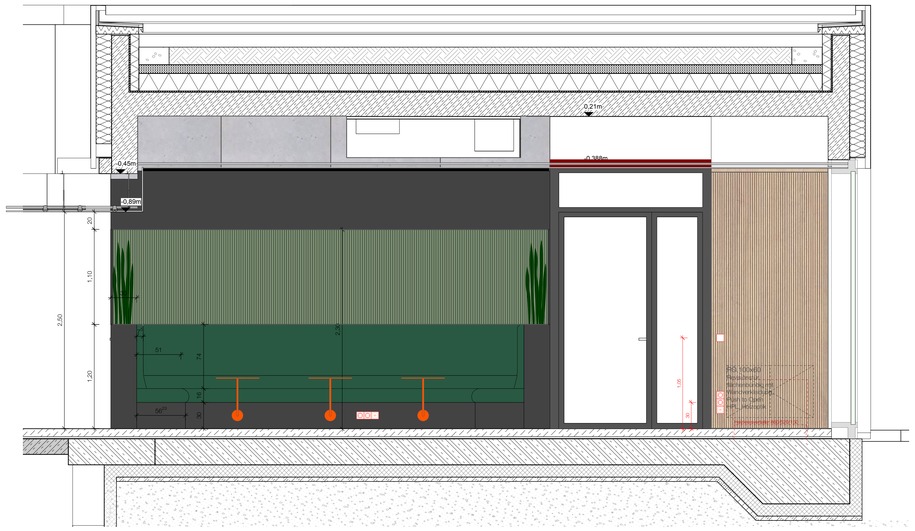


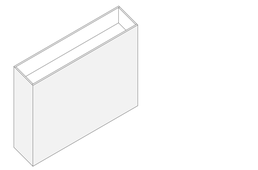






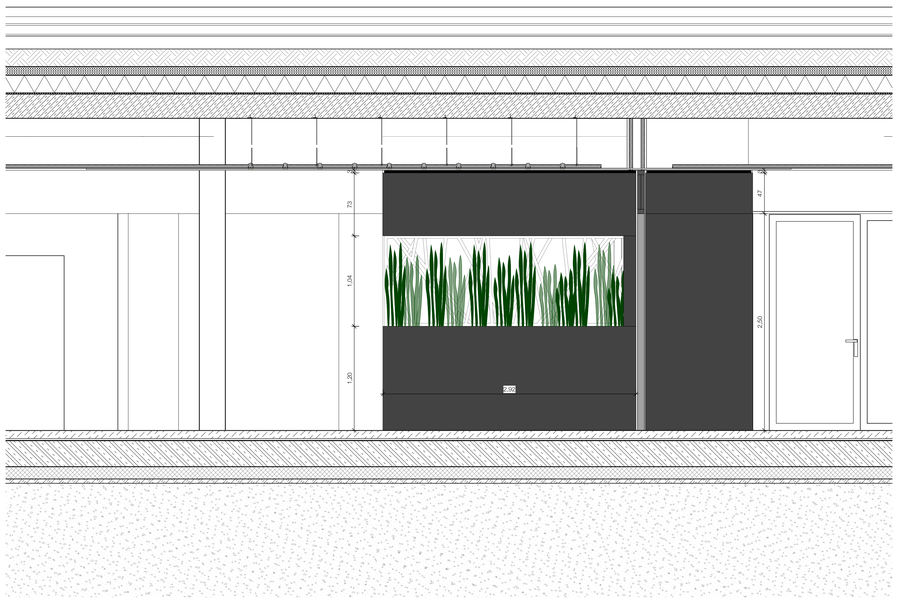

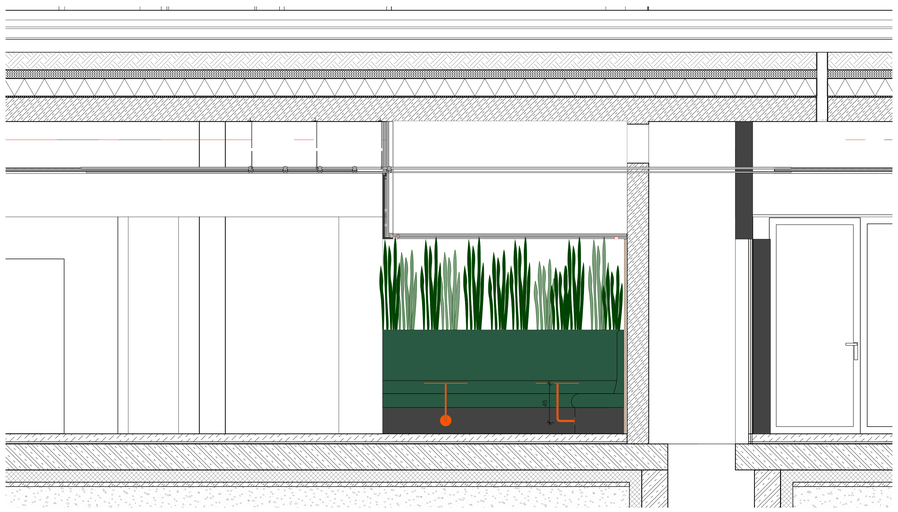

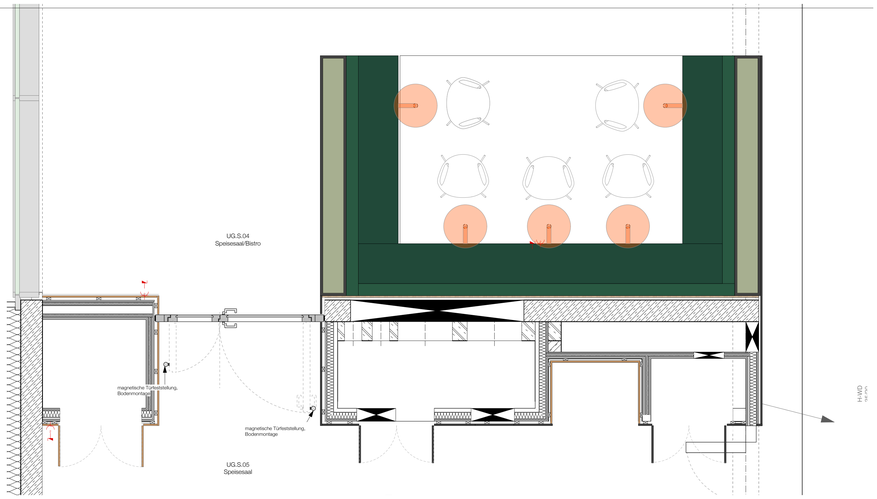

Index Datum Art der Änderung gez.

Bezugshöhen: ± 0,00 = 275,54m ü.NN

- Dieser Plan gilt nur in Verbindung mit den Plänen und Angaben der Statik, der spezifischen Fachingenieure sowie ergänzender Detailpläne des Architekten.
- Alle Maße sind seitens des Auftragnehmers eigenverantwortlich, unaufgefordert an der Baustelle zu prüfen und Mdl sowie Plandifferenzen sind der Bauleitung unverzüglich zur Klärung mitzuteilen.
- Maßentnahmen aus Zeichnungen, der Ausführung vom Auftragnehmer mit dem entsprechenden Planer zu prüfen.
- UK Sturz bezogen auf OK FFB. BRH bezogen auf OK FFB.
- Rohbaumaße, soweit nicht anders angegeben, verstehen sich ohne Putz und Verkleidung.

ERWEITERUNG
Bildungszentrum
um ein Projekt- und
Innovationcenter PIC

mit Neuorganisation des Küchen- und Restaurantbereich

Lärchenweg 20
D - 35315 Homberg (Ohm)

Bauherr :

AOK Die Gesundheitskasse Hessen

Gernsheimer Straße 43
D - 64521 Groß-Gerau


VORABZUG - 27.07.2026


Planinhalt: Sitznische UG

Erstellungsdatum :	27.07.26
Projektnummer :	337
Plangröße :	DIN A0
Maßstab :	1:25
gezeichnet :	moe

DETAILPLANUNG

Plan - Nr.337-DE-660 Sitznische-Restaurant

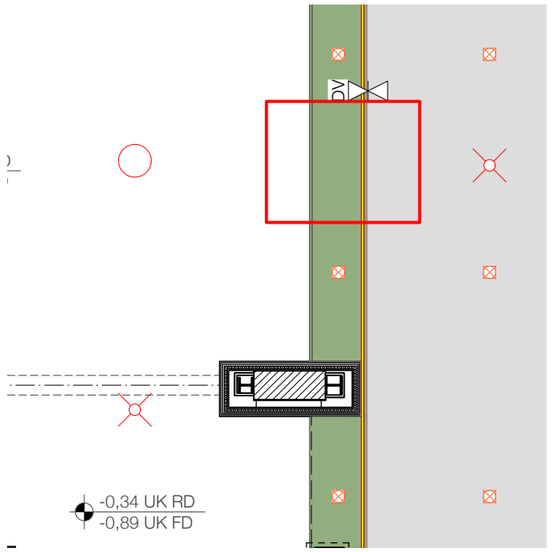

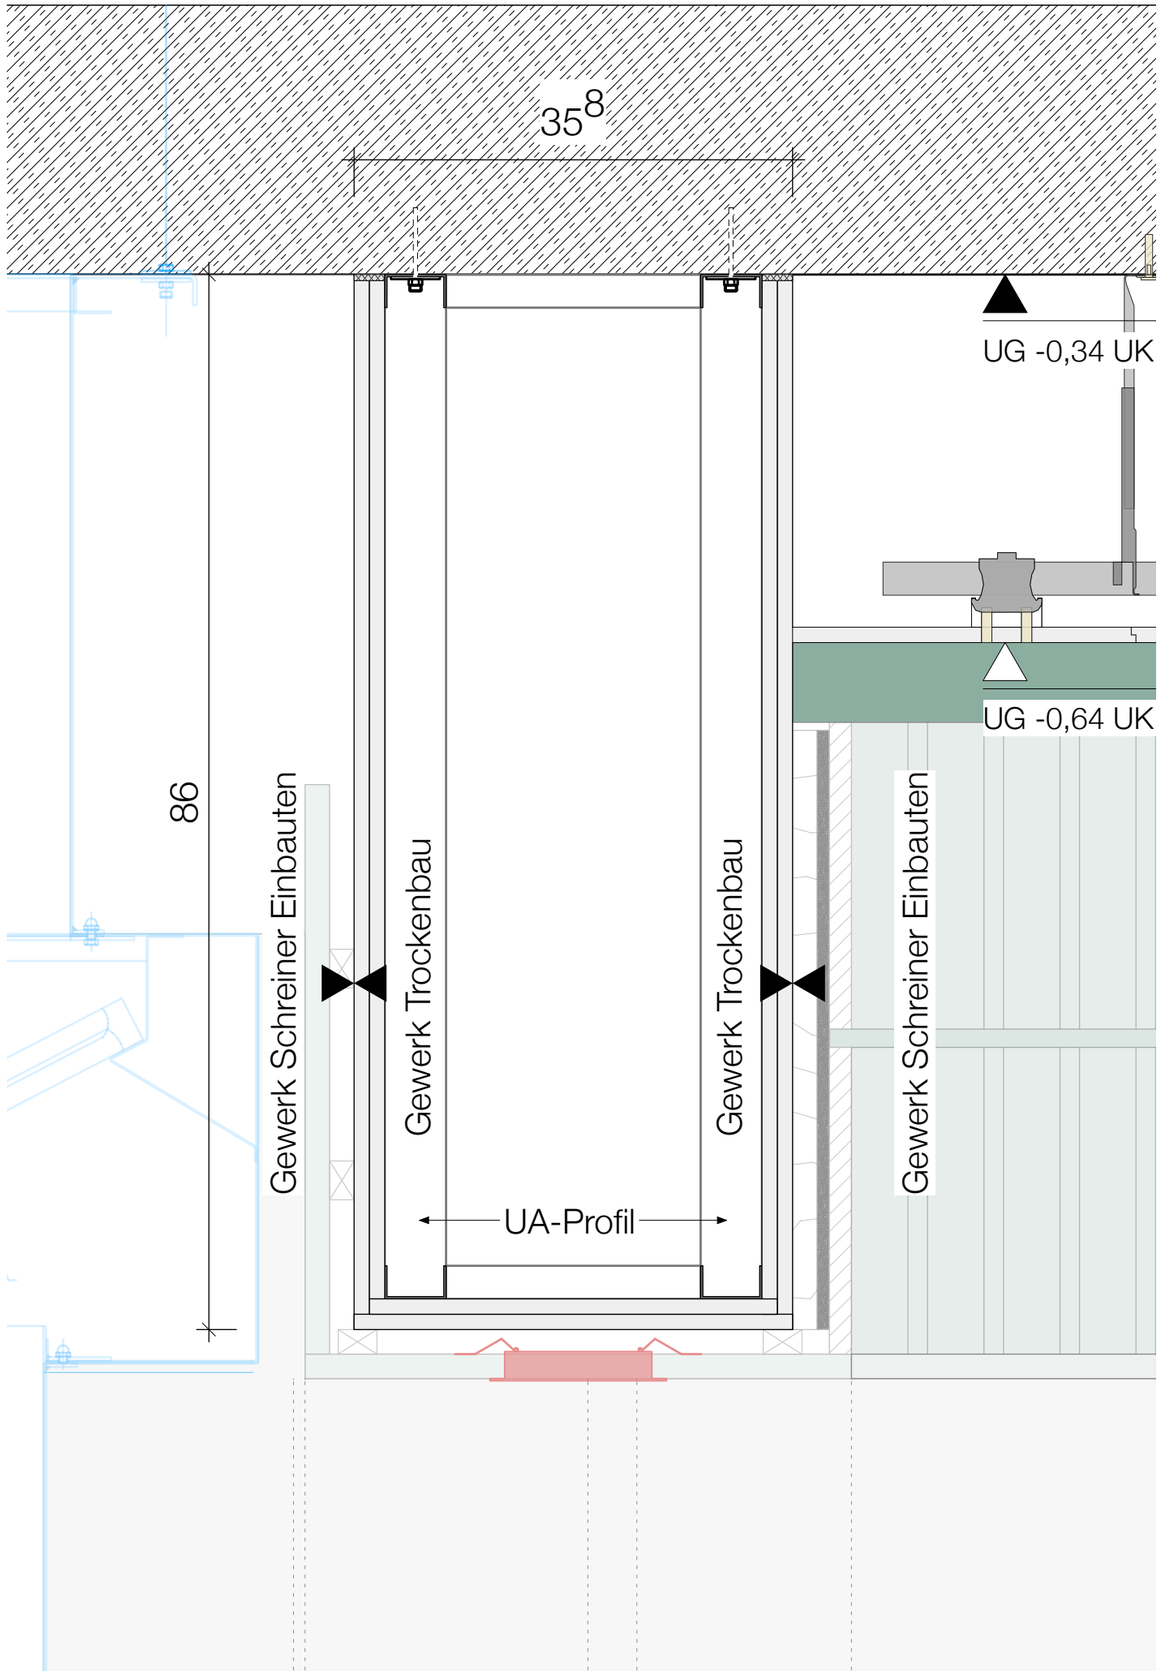

Schnittdetail UG BT A UG.S.01
Deckenschürze Speisenausgabe Düsenplatte
M 1:5

Index	Datum	Art der Änderung	gez.

Bezugshöhen: **± 0,00 = 275,54m ü.NN**

- Dieser Plan gilt nur in Verbindung mit den Plänen und Angaben der Statik, der spezifischen Fachingenieure sowie ergänzender Detailpläne des Architekten.
- Alle Maße sind seitens des Auftragnehmers eigenverantwortlich, unaufgefordert an der Baustelle zu prüfen und Maß sowie Plandifferenzen sind der Bauleitung unverzüglich zur Klärung mitzuteilen.
- Schlitze und Durchbrüche sind vor der Ausführung vom Auftragnehmer mit dem entsprechenden Planer zu prüfen.
- UK Sturz bezogen auf OK FFB. BRH bezogen auf OK FFB.
- Rohbaumaße, soweit nicht anders angegeben, verstehen sich ohne Putz und Verkleidung.

H2S architekten BDA
haubrich | scholtyssek + partner mbB
fon 06151.85060-0 | fax 06151.85060-99 | info@h2splan.de
kasinostrasse 60 | 64293 darmstadt | www.h2splan.de

ERWEITERUNG Bildungszentrum um ein Projekt- und Innovationcenter PIC

mit Neuorganisation des Küchen- und Restaurantbereich

Lärchenweg 20
D - 35315 Homberg (Ohm)

Bauherr :

AOK Die Gesundheitskasse Hessen


Gernsheimer Straße 43
D - 64521 Groß-Gerau


337

Planinhalt:	TB-Schürze UG Düsenplatte
Erstellungsdatum :	14.07.26
Projektnummer :	337
Plangröße :	DIN A3
Maßstab :	1:50
gezeichnet :	DK

DETAILPLANUNG

Plan - Nr.: 337-DE-465 Schürze TB Düse

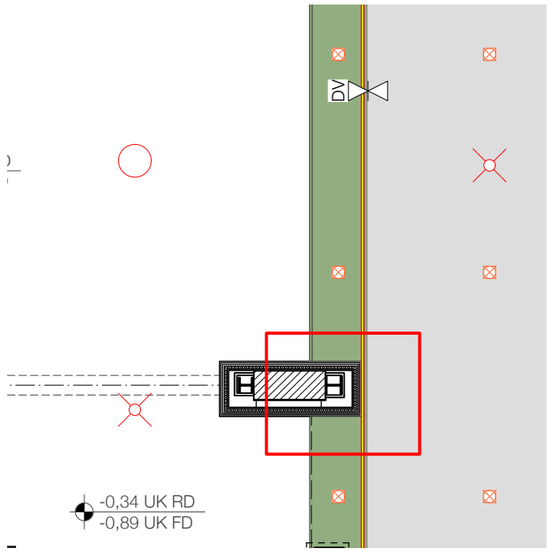

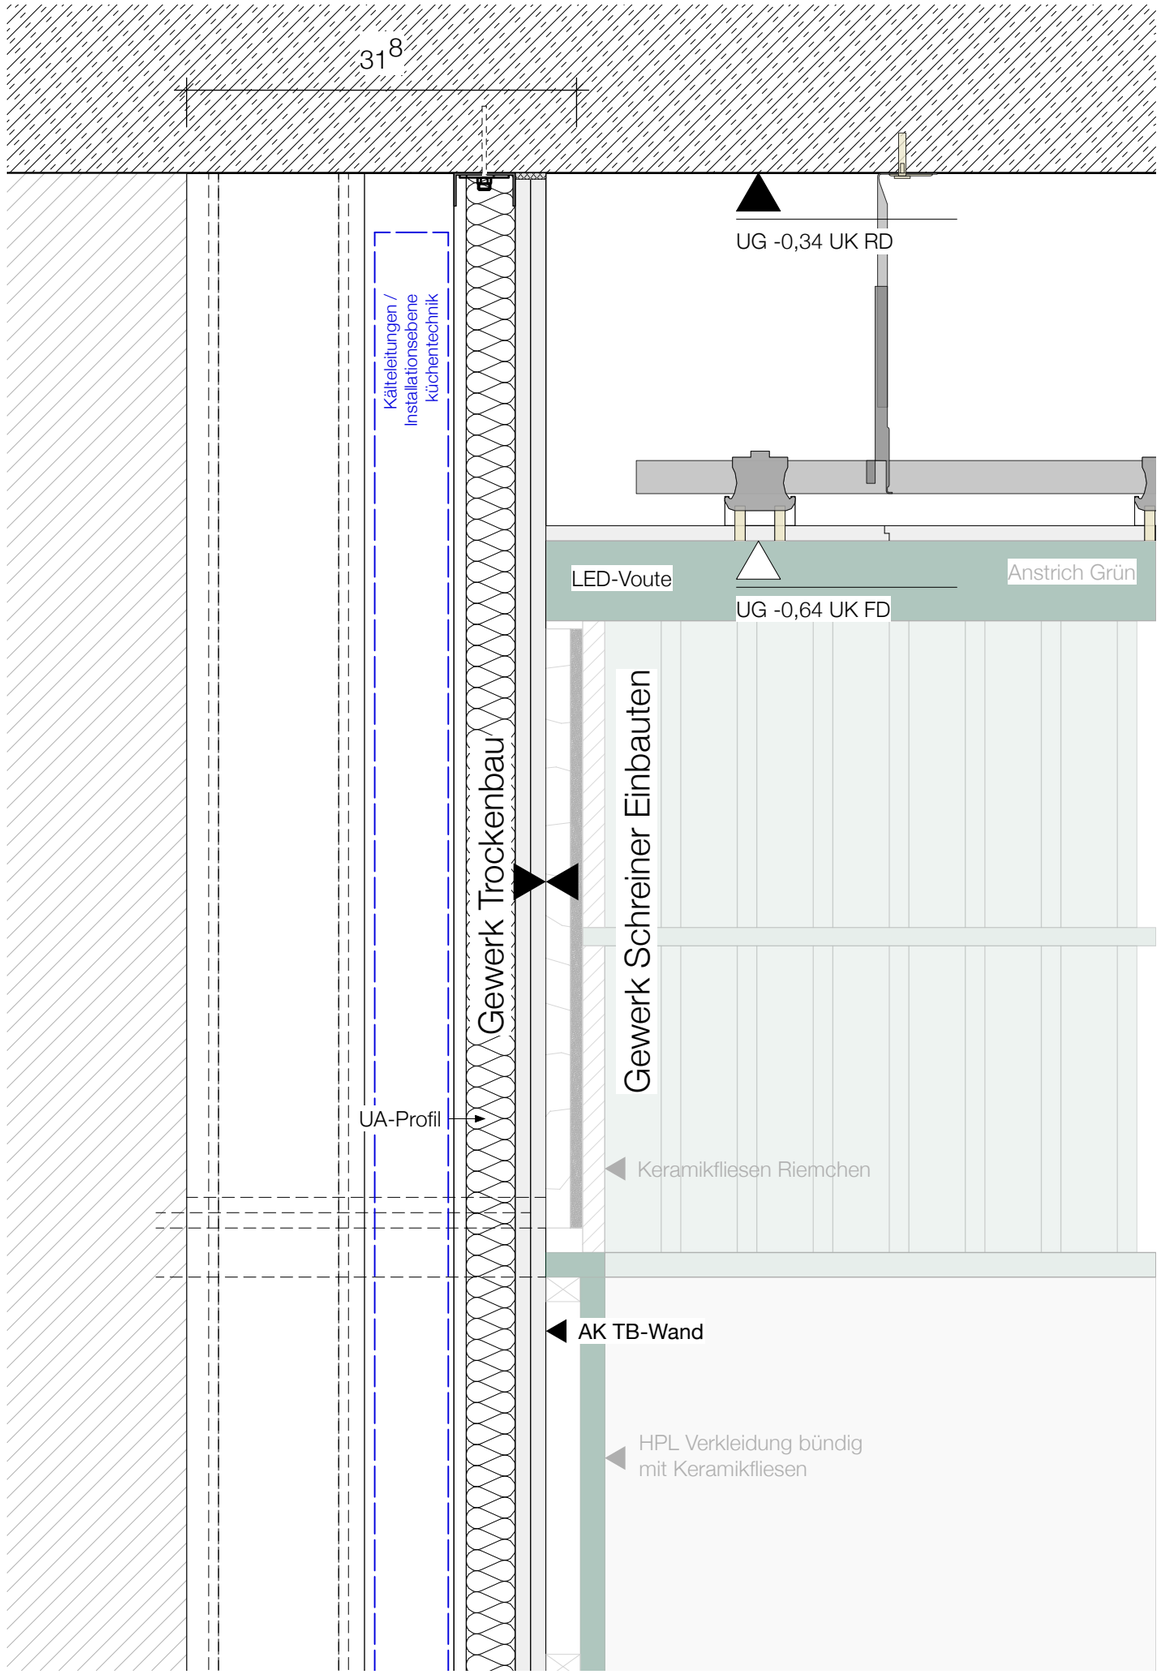

Schnittdetail UG BT A UG.S.01
Deckenschürze Speisenausgabe Stütze
M 1:5

Index	Datum	Art der Änderung	gez.

Bezugshöhen: **± 0,00 = 275,54m ü.NN**

- Dieser Plan gilt nur in Verbindung mit den Plänen und Angaben der Statik, der spezifischen Fachingenieure sowie ergänzender Detailpläne des Architekten.
- Alle Maße sind seitens des Auftragnehmers eigenverantwortlich, unaufgefordert an der Baustelle zu prüfen und Maß sowie Plandifferenzen sind der Bauleitung unverzüglich zur Klärung mitzuteilen.
- Schlitze und Durchbrüche sind vor der Ausführung vom Auftragnehmer mit dem entsprechenden Planer zu prüfen.
- UK Sturz bezogen auf OK FFB. BRH bezogen auf OK FFB.
- Rohbaumaße, soweit nicht anders angegeben, verstehen sich ohne Putz und Verkleidung.

H2S architekten BDA
haubrich | scholtyssek + partner mbB
fon 06151.85060-0 | fax 06151.85060-99 | info@h2splan.de
kasinostrasse 60 | 64293 darmstadt | www.h2splan.de

ERWEITERUNG Bildungszentrum um ein Projekt- und Innovationcenter PIC

mit Neuorganisation des Küchen- und Restaurantbereich

Lärchenweg 20
D - 35315 Homberg (Ohm)

Bauherr :

AOK Die Gesundheitskasse Hessen

Gernsheimer Straße 43
D - 64521 Groß-Gerau





337


Planinhalt:	TB-Schürze UG Stütze
Erstellungsdatum :	28.07.26
Projektnummer :	337
Plangröße :	DIN A3
Maßstab :	1:50
gezeichnet :	DK

DETAILPLANUNG

Plan - Nr.: 337-DE-466 Schürze TB Stütze

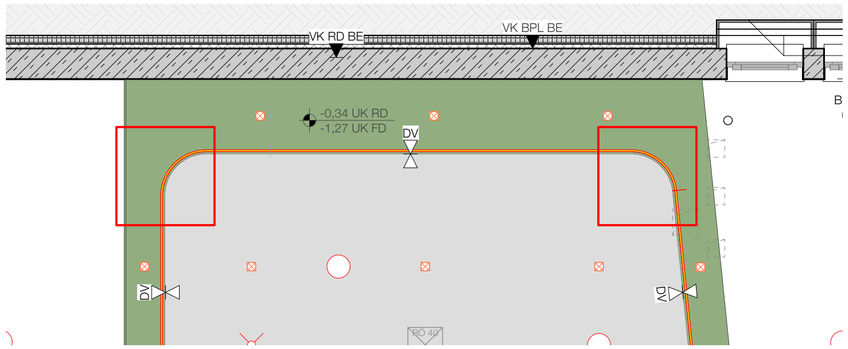

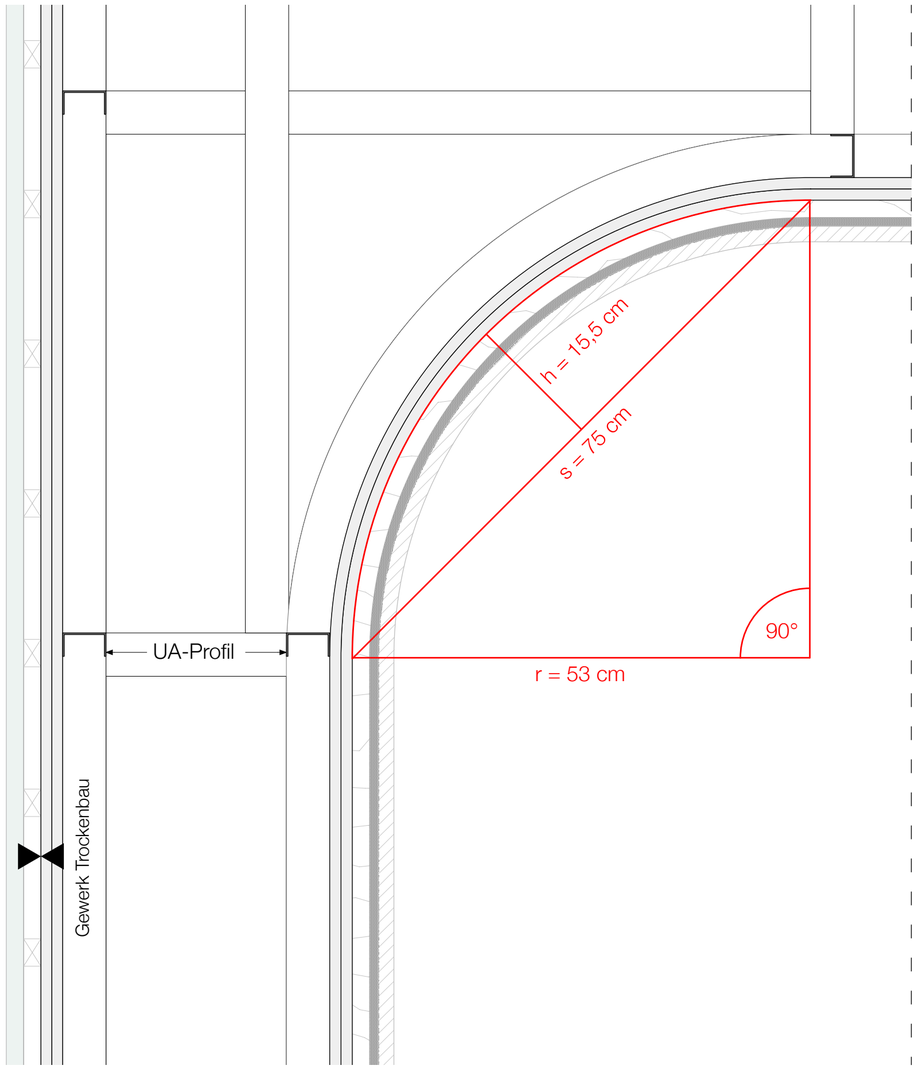

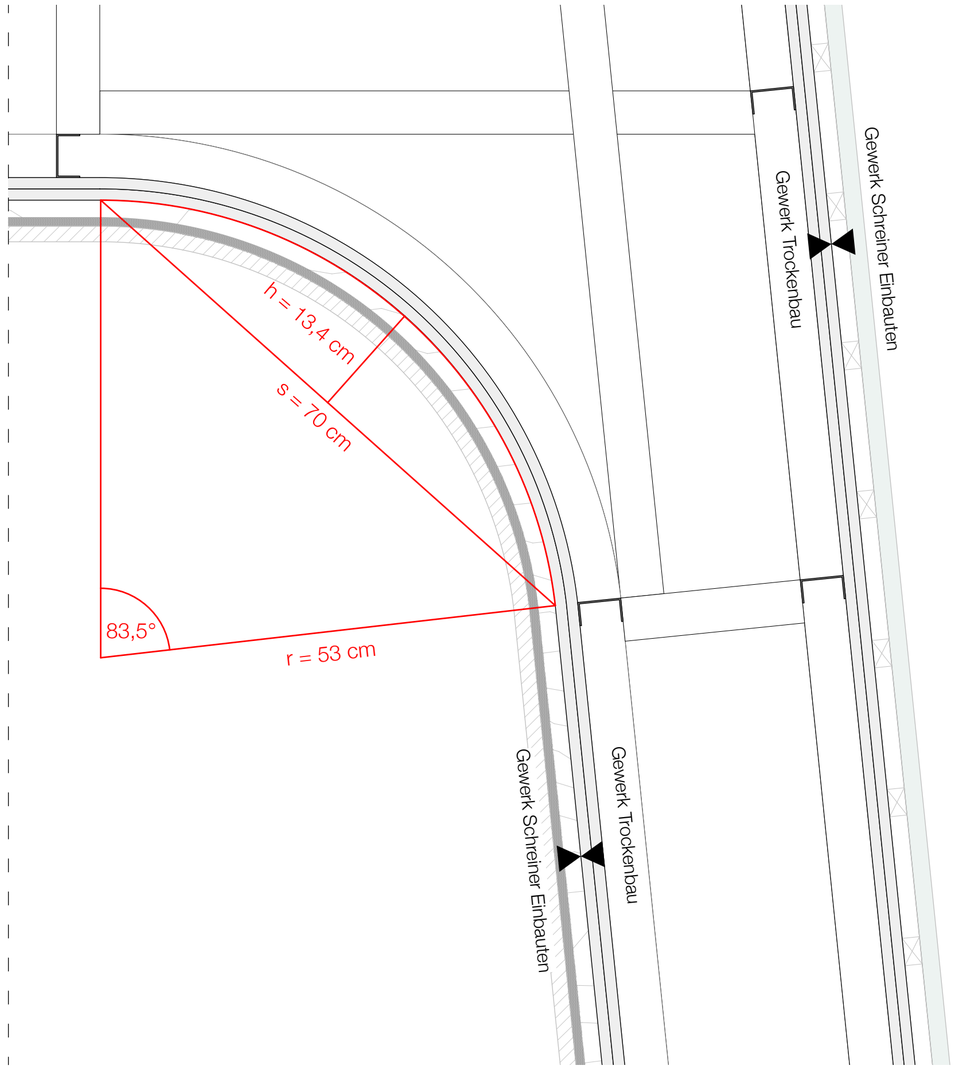

Grundrissausschnitt UG BT A
Deckenschürze Speisenausgabe UG.S.01
M 1:5

Index	Datum	Art der Änderung	gez.

Bezugshöhen: **± 0,00 = 275,54m ü.NN**

- Dieser Plan gilt nur in Verbindung mit den Plänen und Angaben der Statik, der spezifischen Fachingenieure sowie ergänzender Detailpläne des Architekten.
- Alle Maße sind seitens des Auftragnehmers eigenverantwortlich, unaufgefordert an der Baustelle zu prüfen und Maß sowie Plandifferenzen sind der Bauleitung unverzüglich zur Klärung mitzuteilen.
- Schlitze und Durchbrüche sind vor der Ausführung vom Auftragnehmer mit dem entsprechenden Planer zu prüfen.
- UK Sturz bezogen auf OK FFB. BRH bezogen auf OK FFB.
- Rohbaumaße, soweit nicht anders angegeben, verstehen sich ohne Putz und Verkleidung.

H2S architekten BDA
haubrich | scholtyssek + partner mbB
fon 06151.85060-0 | fax 06151.85060-99 | info@h2splan.de
kasinostrasse 60 | 64293 darmstadt | www.h2splan.de

ERWEITERUNG
Bildungszentrum
um ein Projekt- und
Innovationcenter PIC
mit Neuorganisation des Küchen- und Restaurantbereich

Lärchenweg 20
D - 35315 Homberg (Ohm)

Bauherr :

AOK Die Gesundheitskasse Hessen


Gernsheimer Straße 43
D - 64521 Groß-Gerau


337

Planinhalt:	TB-Schürze UG Ausgabe / Bistro
Erstellungsdatum :	14.07.26
Projektnummer :	337
Plangröße :	DIN A2
Maßstab :	1:50
gezeichnet :	DK

DETAILPLANUNG

Plan-Nr.: DE-467 Schürze TB Krümmung A/B - 03

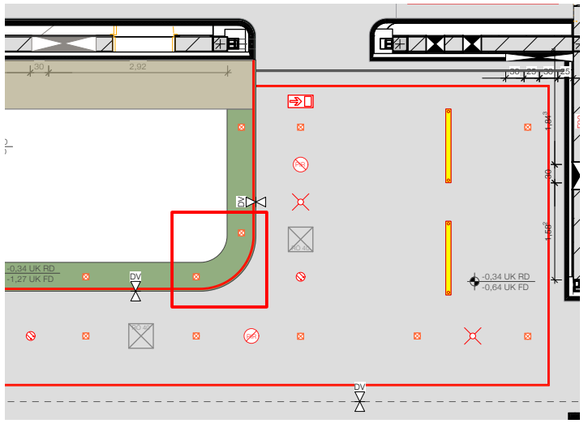

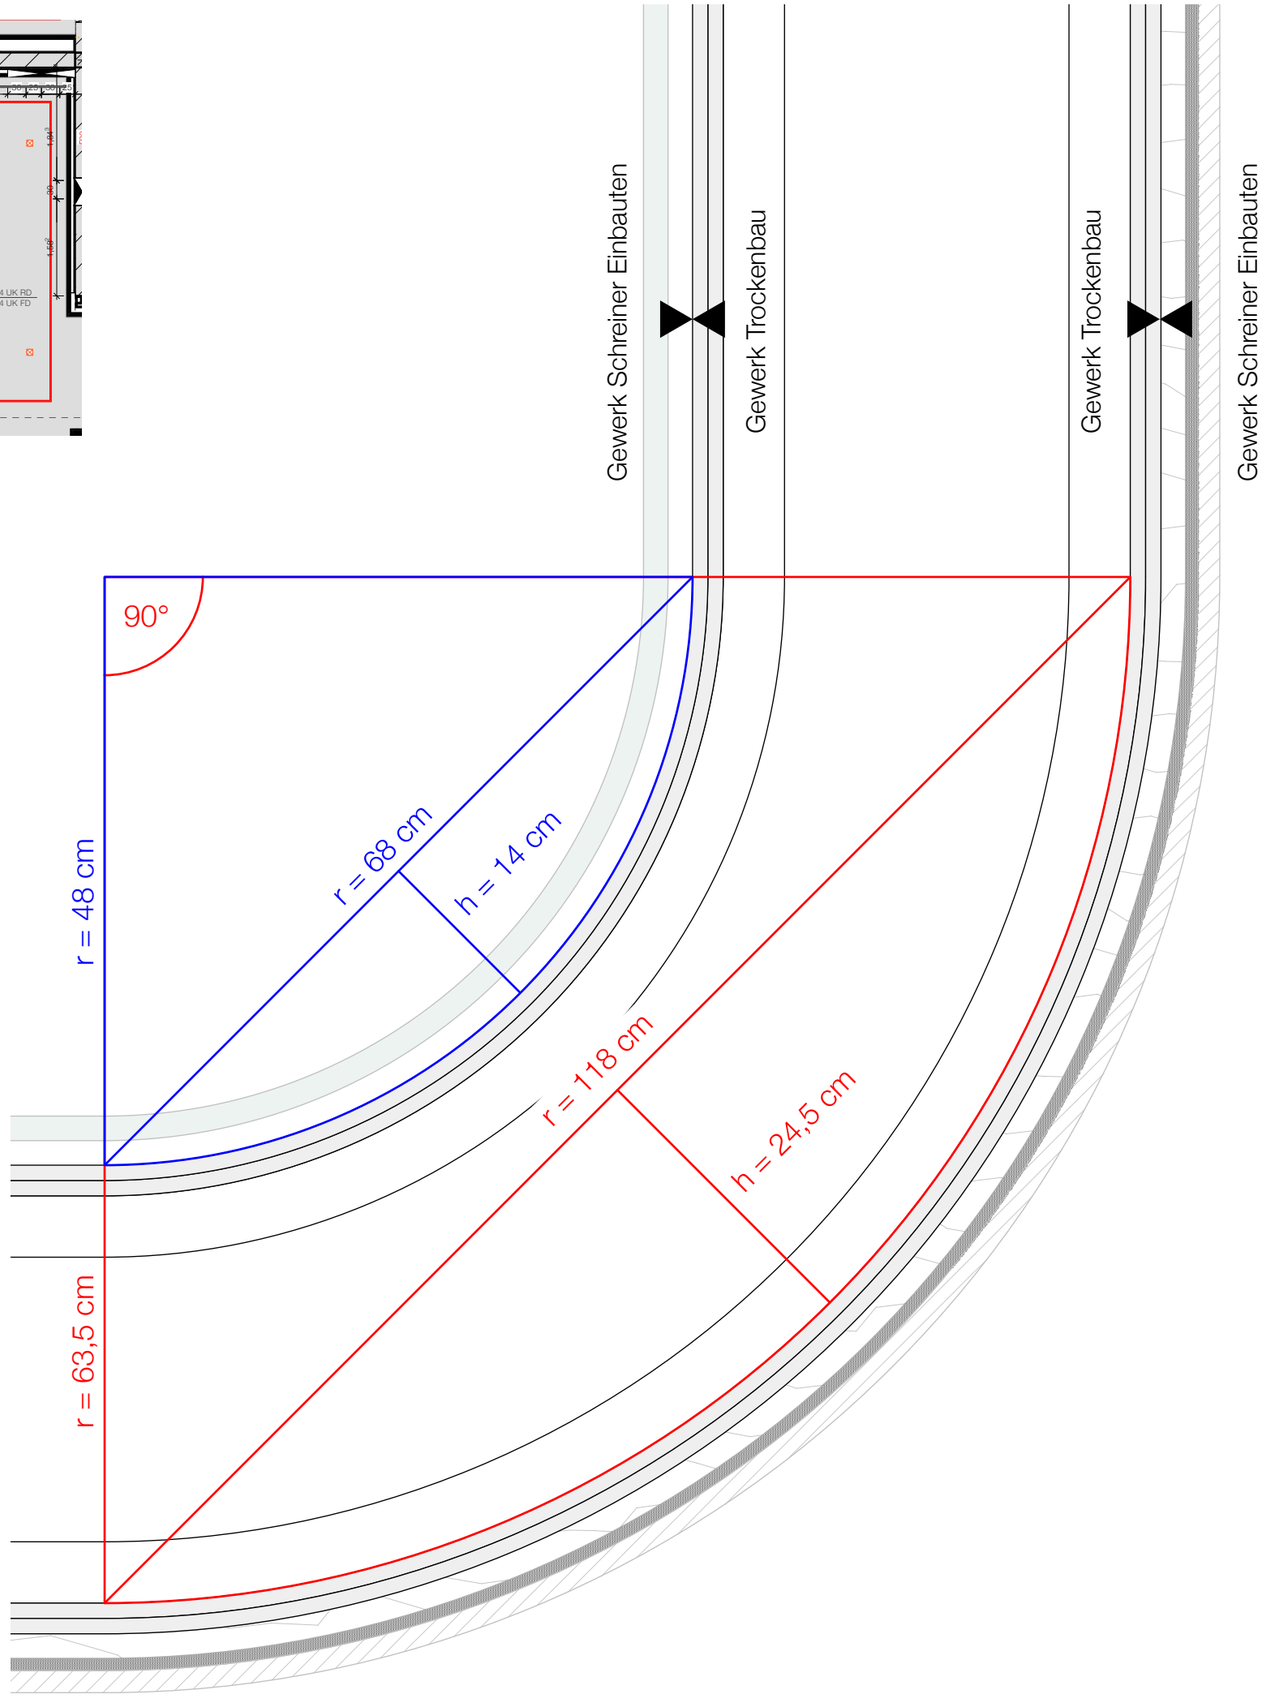

Grundrissausschnitt UG BT A UG.S.02
Deckenschürze Speisesaal/Bistro
M 1:5

Index	Datum	Art der Änderung	gez.

Bezugshöhen: **± 0,00 = 275,54m ü.NN**

- Dieser Plan gilt nur in Verbindung mit den Plänen und Angaben der Statik, der spezifischen Fachingenieure sowie ergänzender Detailpläne des Architekten.
- Alle Maße sind seitens des Auftragnehmers eigenverantwortlich, unaufgefordert an der Baustelle zu prüfen und Maß sowie Plandifferenzen sind der Bauleitung unverzüglich zur Klärung mitzuteilen.
- Schlitze und Durchbrüche sind vor der Ausführung vom Auftragnehmer mit dem entsprechenden Planer zu prüfen.
- UK Sturz bezogen auf OK FFB. BRH bezogen auf OK FFB.
- Rohbaumaße, soweit nicht anders angegeben, verstehen sich ohne Putz und Verkleidung.

H2S architekten BDA
haubrich | scholtyssek + partner mbB
fon 06151.85060-0 | fax 06151.85060-99 | info@h2splan.de
kasinostrasse 60 | 64293 darmstadt | www.h2splan.de

ERWEITERUNG Bildungszentrum um ein Projekt- und Innovationcenter PIC

mit Neuorganisation des Küchen- und Restaurantbereich

Lärchenweg 20
D - 35315 Homberg (Ohm)

Bauherr :

AOK Die Gesundheitskasse Hessen

Gernsheimer Straße 43
D - 64521 Groß-Gerau

337

Planinhalt:	TB-Schürze UG Ausgabe / Bistro
Erstellungsdatum :	14.07.26
Projektnummer :	337
Plangröße :	DIN A3
Maßstab :	1:50
gezeichnet :	DK

DETAILPLANUNG

Plan - 337-DE-468 Schürze TB Krümmung C