


Podestaufteilung Bütec
Stand 06.09.2019 (nur Unterrahmen)

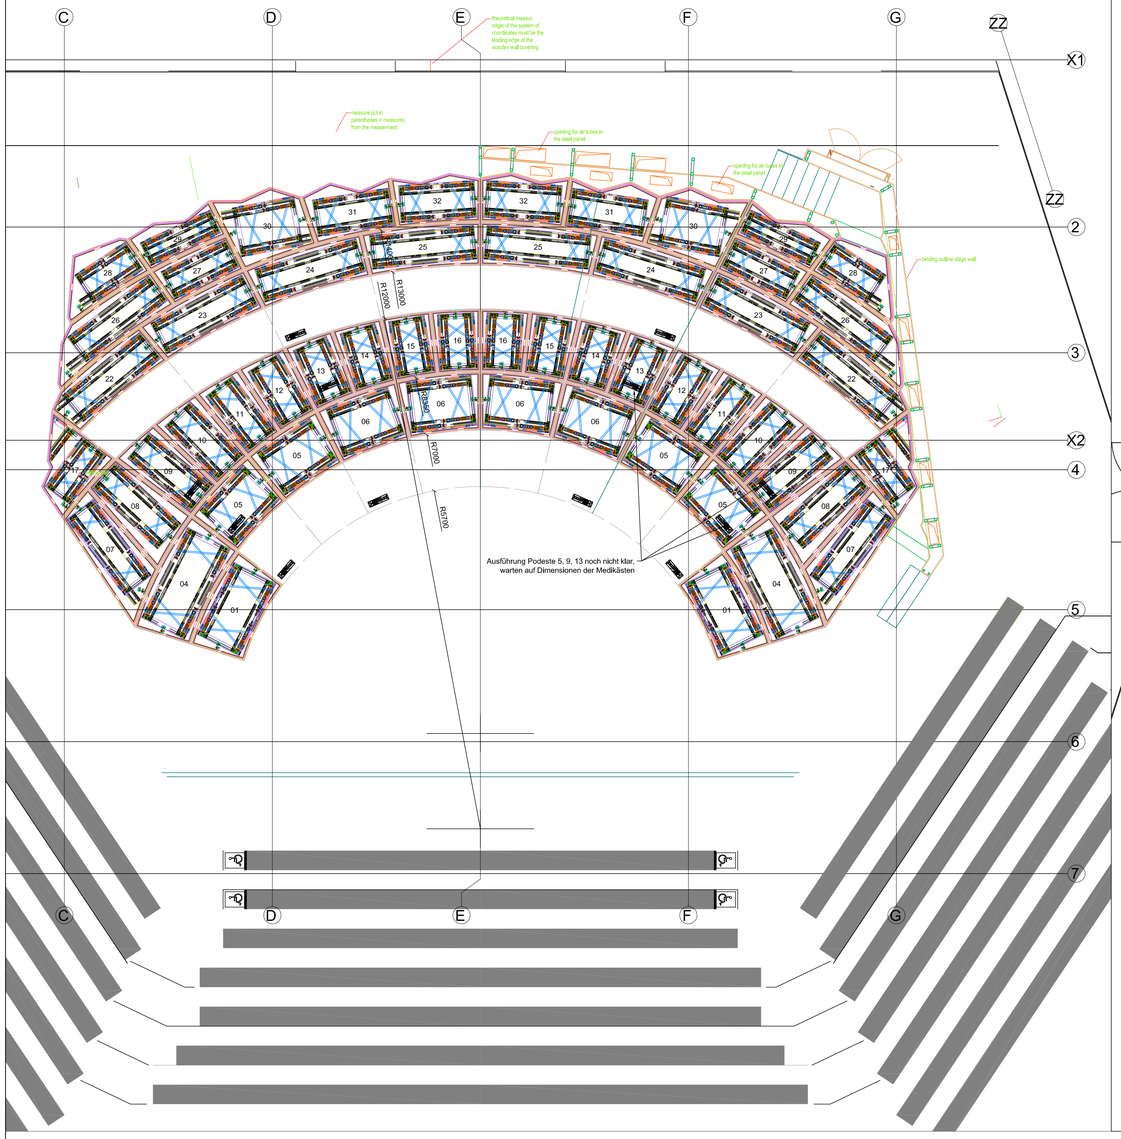


Podestaufteilung Bütec
Stand 06.09.2019

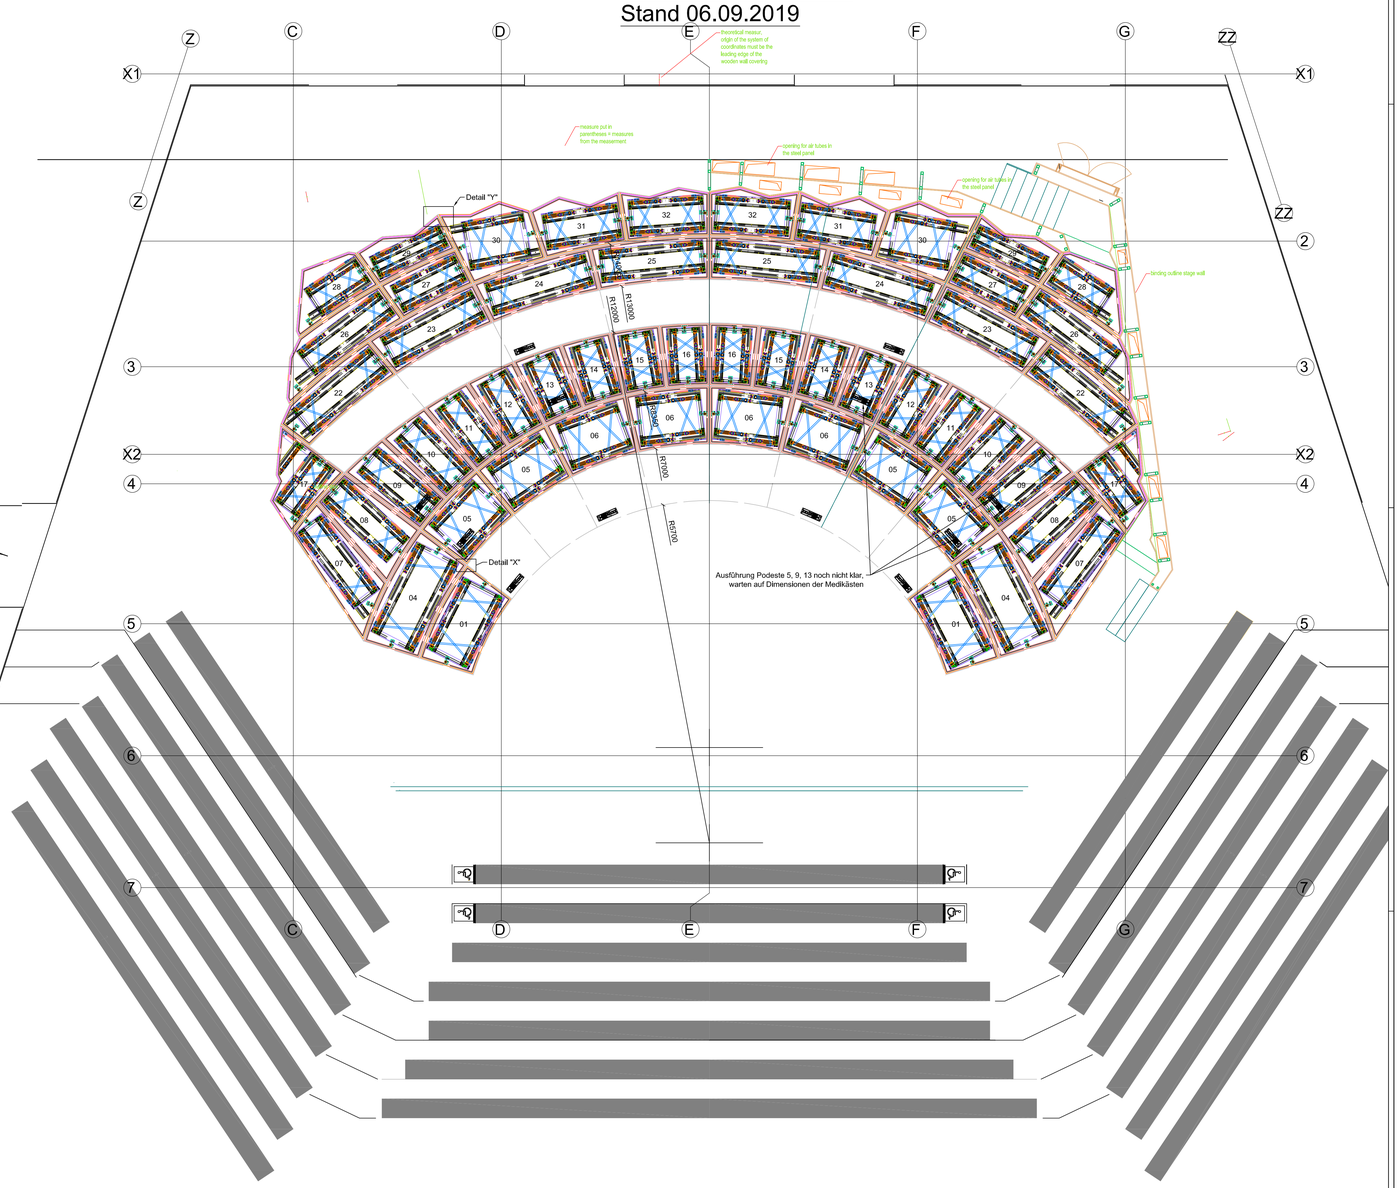


Detail "X":

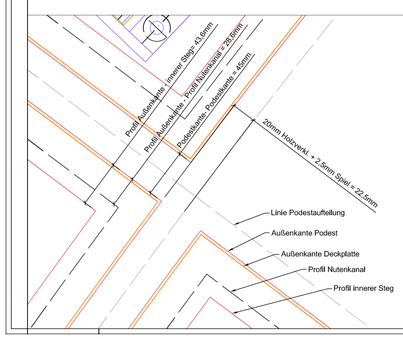

Detail "Y":

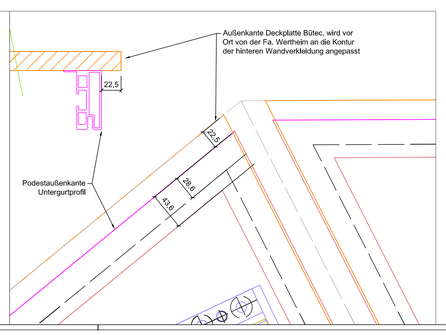

Beispielhaft
Podest 01

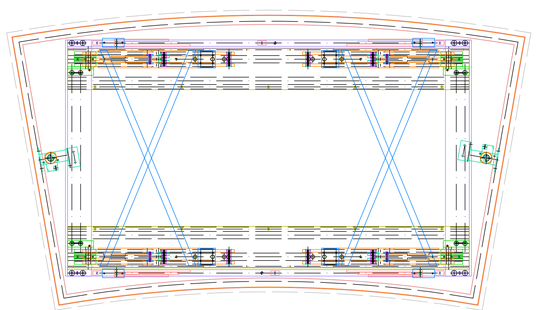

Zeichnungen geprüft und freigegeben.

keine Freigabe

Datum:
Name:

Index			PLZ: 01445 Radebeul
BÜTEC Bühnentechnik AT, Dr.-Külz-Ring 19, D-49322 Mettmann, Telefon: (02104) 9501-0, E-Mail: buehne@buetec.com, Telefax: (02104) 9501-25	Kunde: Artthea Bühnentechnik GmbH	Kunden-Nr.: 27974	Blatt: A0
	Objekt: Aufteilung Servostages	gezeichnet: Knappik	Datum: 09.09.2019
	Bauteil: Grundriss	Verkäufer: UK	Maßstab: 1:50
An dieser Zeichnung haben wir das Urheberrecht. Die Zeichnung darf ohne ausdrückliche Genehmigung nicht vervielfältigt, verbreitet oder dritten Personen zugängig gemacht werden. Zuwiderhandlungen werden nach Maßgaben der Gesetze verfolgt.		Auftrags-Nr.: A1574/19	Blatt-Nr. 19-070-17