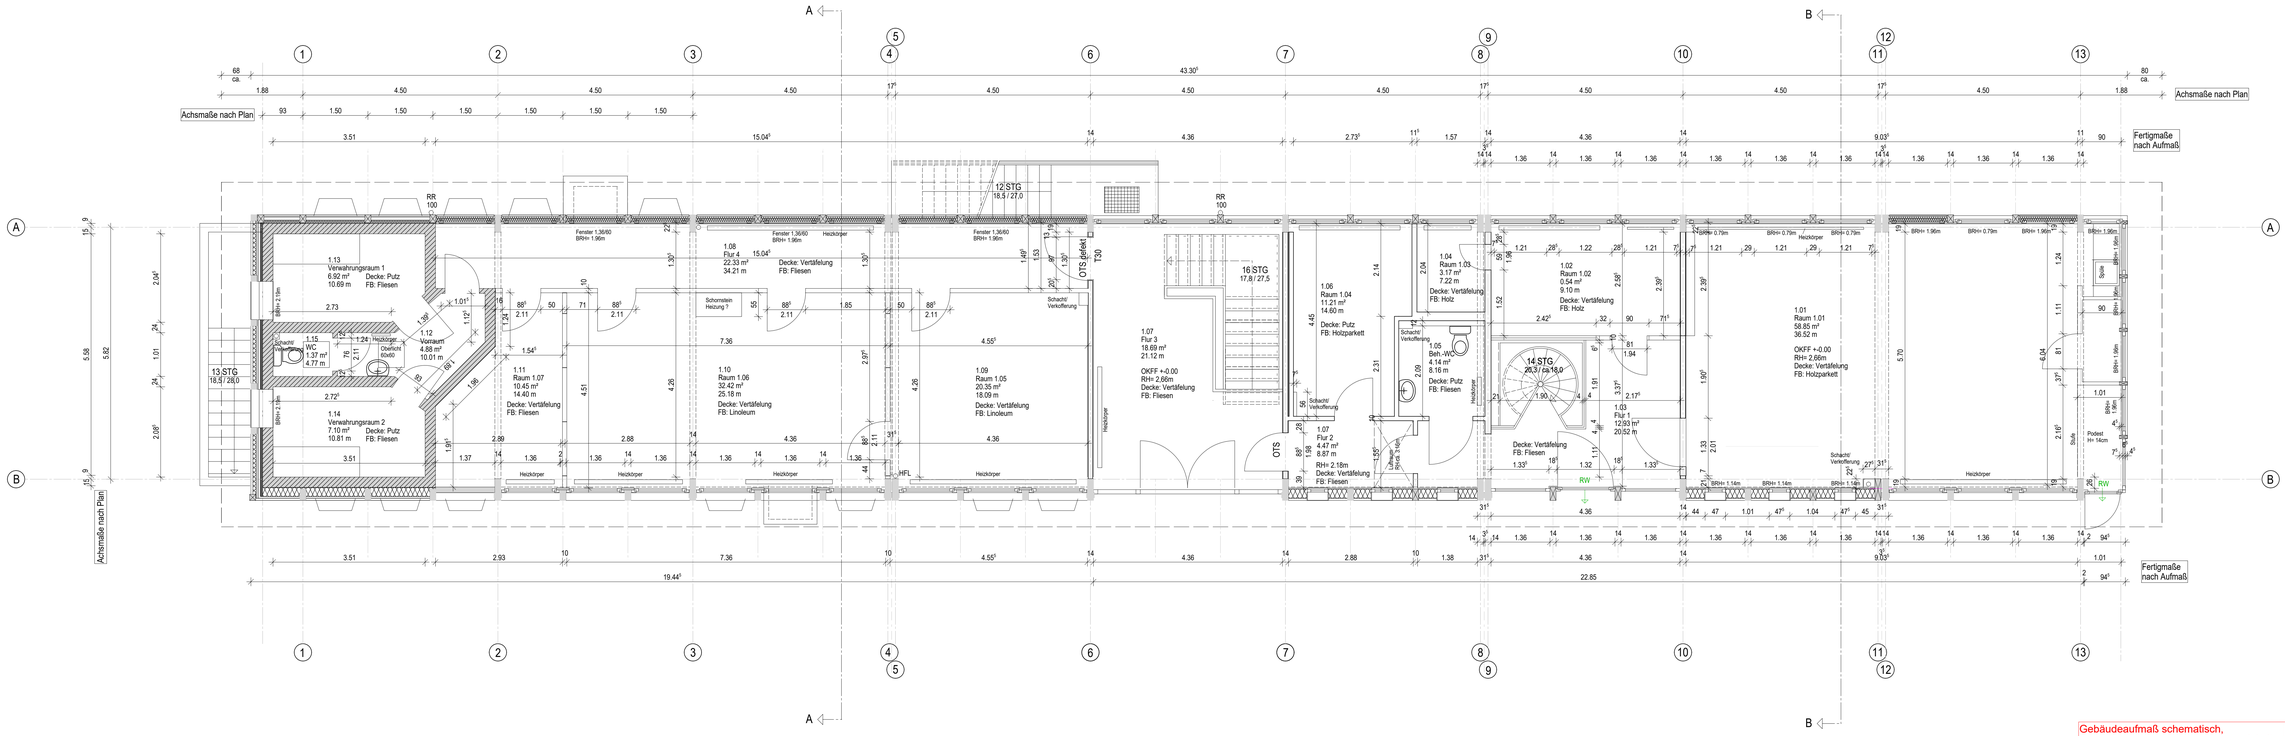


GPK ARCHITEKTEN
GPK ARCHITEKTEN GmbH
Roeckestraße 3 | 23568 Lübeck
Tel. 0451-610593 | gpk@gpk-architekten.de
www.gpk-architekten.de

Projekt: 2511

Grenzdokumentationsstätte / Altes Zollhaus

Mecklenburger Str. 12
23568 Lübeck

Bauherr/in

Hansestadt Lübeck
4.041 Fachbereichsdienste
Schildstraße 12
23552 Lübeck

Planinhalt

Grundriss EG

Bestand

DATUM: 18.12.2025

Maßstab: 1:50

PLAN-NR.: 1

INDEX: A

Plantyp: Aufmaßplan

Darstellungsart: Grundriss

Datei: Erdgeschoss Bestand

Gliederungscode