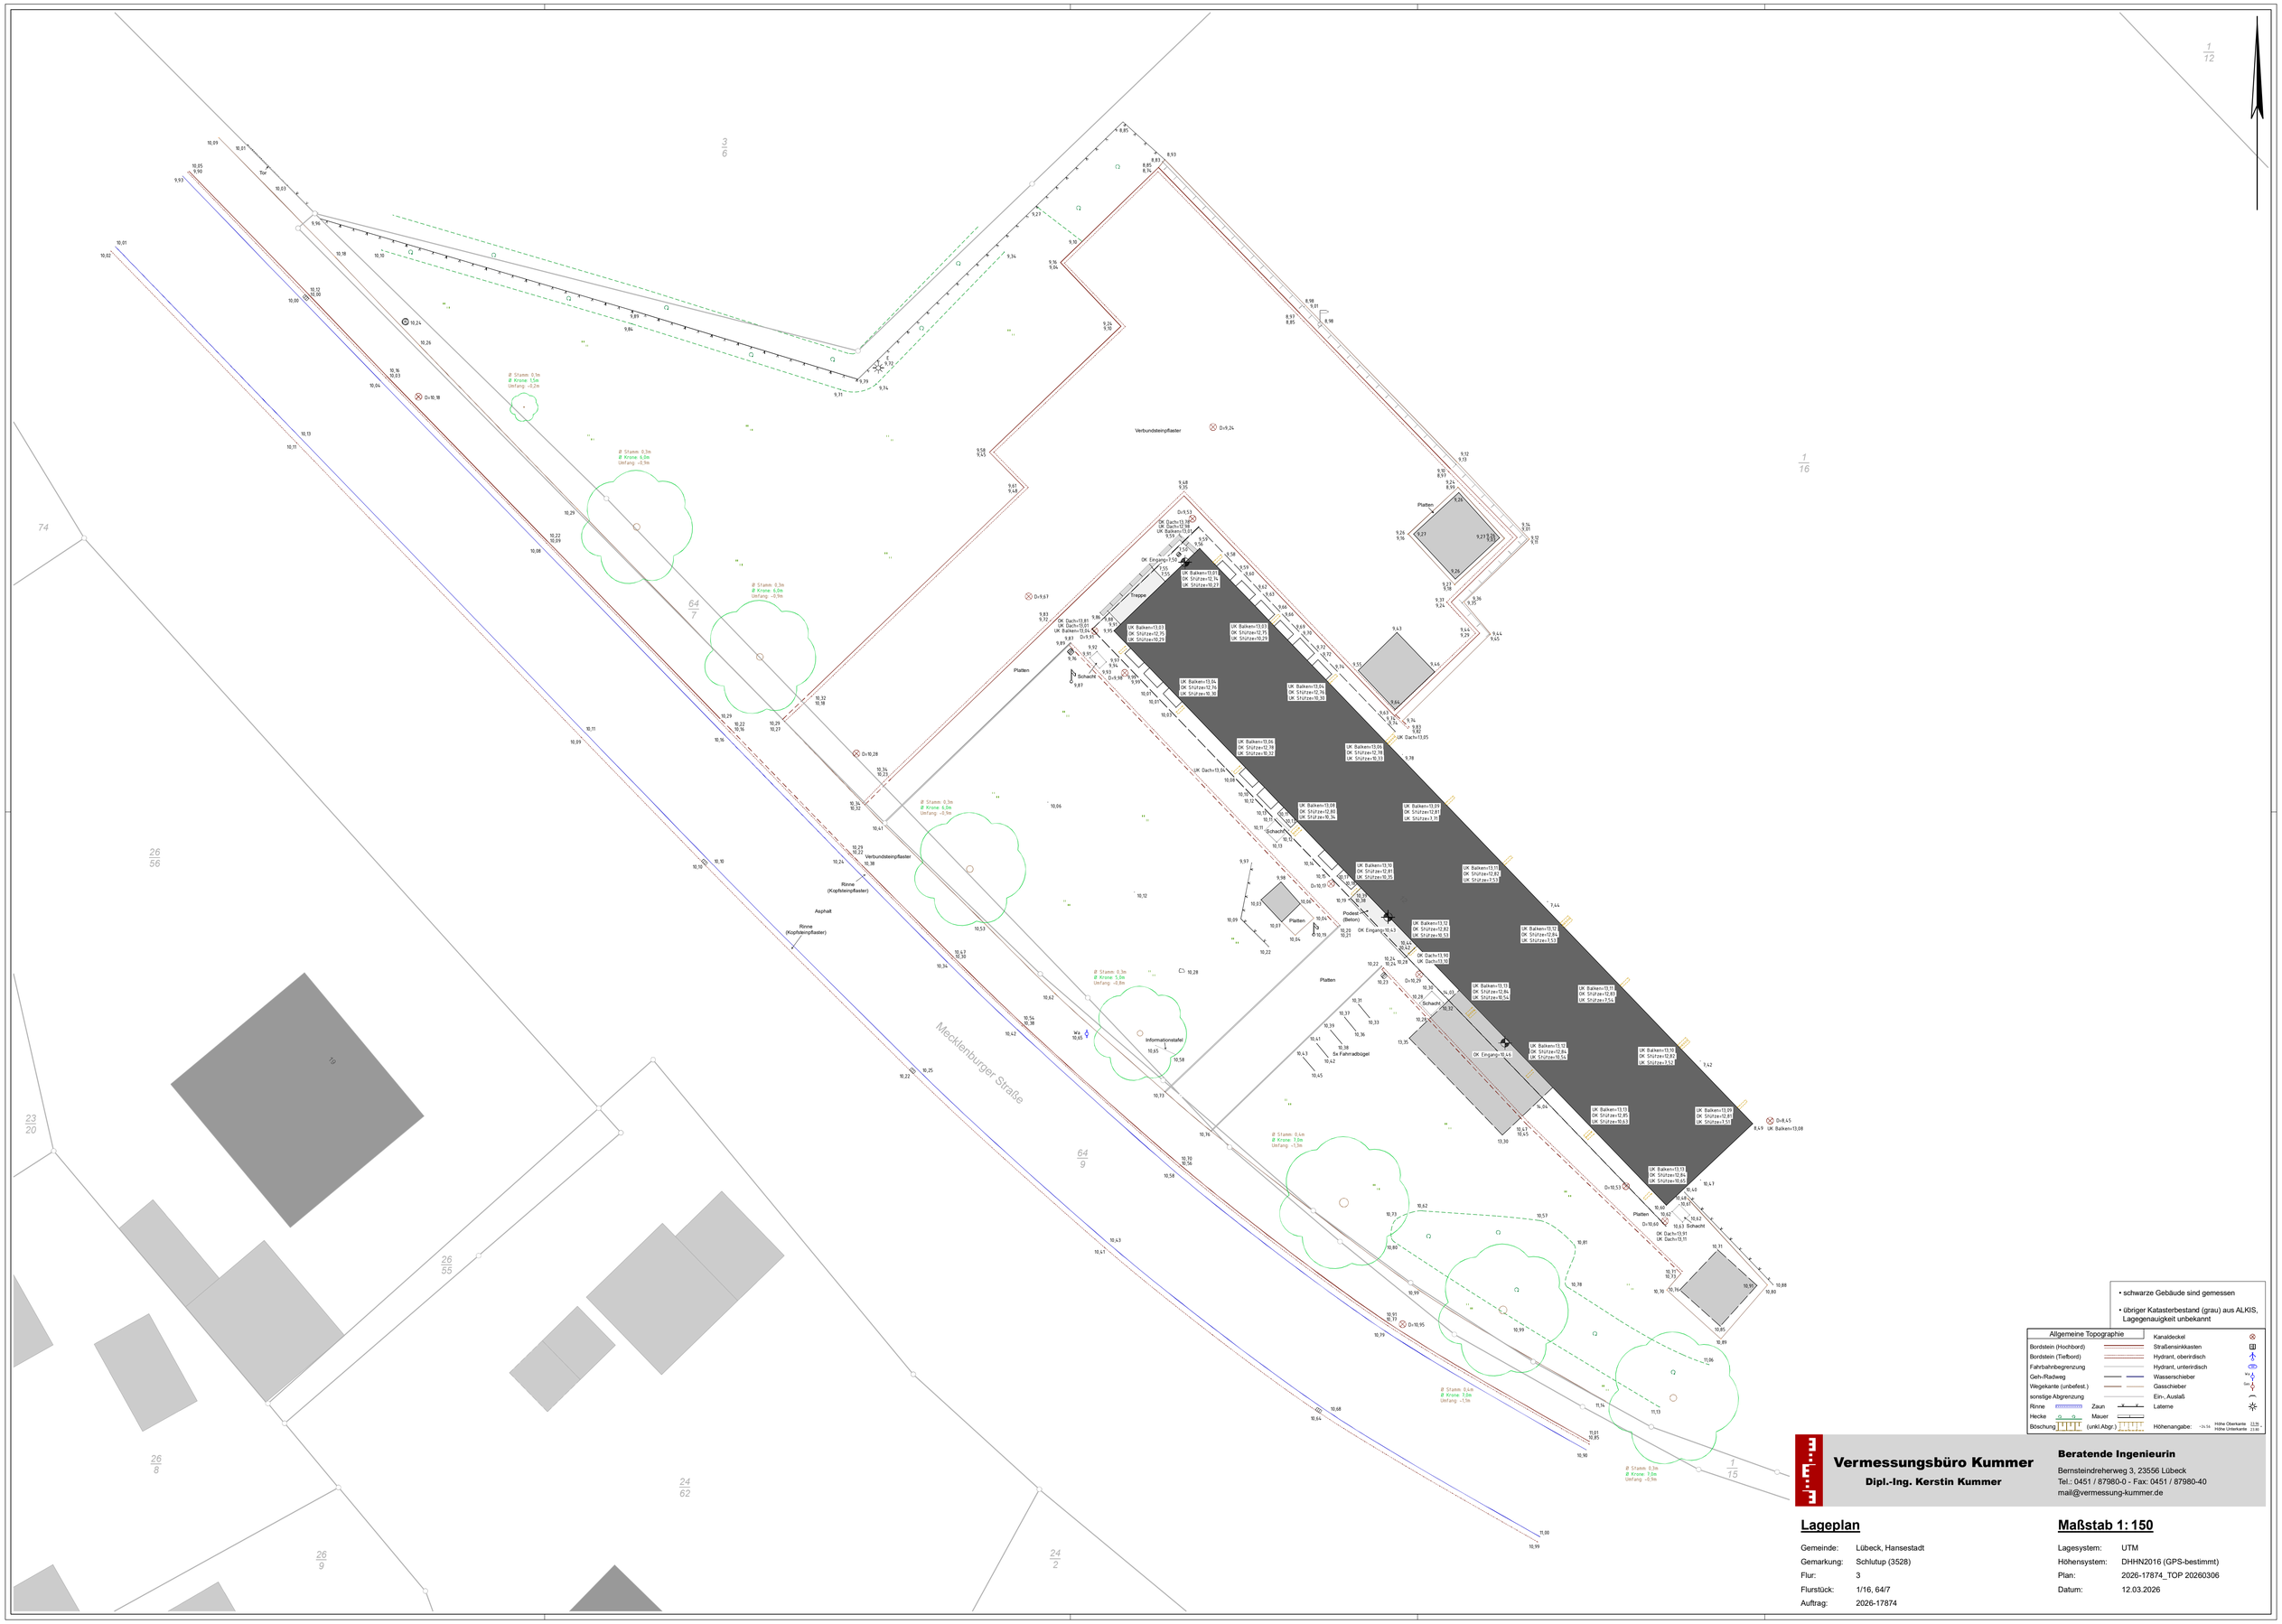

Verbundsteinpflaster
Asphalt
Rinne (Kopfsteinpflaster)
Platten
Treppe
Schacht
Podest (Beton)
Informationstafel
5x Fahrradbügel
Mecklenburger Straße
Ø Stamm: 0,3m Ø Krone: 4,0m Umfang: ~0,9m
Ø Stamm: 0,3m Ø Krone: 5,0m Umfang: ~0,8m
Ø Stamm: 0,4m Ø Krone: 7,0m Umfang: ~1,3m
Ø Stamm: 0,3m Ø Krone: 7,0m Umfang: ~0,9m
• schwarze Gebäude sind gemessen
• übriger Katasterbestand (grau) aus ALKIS, Lagegenauigkeit unbekannt
Allgemeine Topographie
Bordstein (Hochbord)
Bordstein (Tiefbord)
Fahrbahnbegrenzung
Geh-/Radweg
Wegekante (unbefest.)
sonstige Abgrenzung
Rinne
Hecke
Böschung
Zaun
Mauer
(unkl.Abgr.)
Kanaldeckel
Straßensinkkasten
Hydrant, oberirdisch
Hydrant, unterirdisch
Wasserschieber
Gasschieber
Ein-, Auslaß
Laterne
Höhenangabe:
Höhe Oberkante
Höhe Unterkante
Vermessungsbüro Kummer
Dipl.-Ing. Kerstin Kummer
Beratende Ingenieurin
Bernsteindreherweg 3, 23556 Lübeck
Tel.: 0451 / 87980-0 - Fax: 0451 / 87980-40
mail@vermessung-kummer.de
Lageplan
Gemeinde: Lübeck, Hansestadt
Gemarkung: Schlutup (3528)
Flur: 3
Flurstück: 1/16, 64/7
Auftrag: 2026-17874
Maßstab 1: 150
Lagesystem: UTM
Höhensystem: DHHN2016 (GPS-bestimmt)
Plan: 2026-17874_TOP 20260306
Datum: 12.03.2026