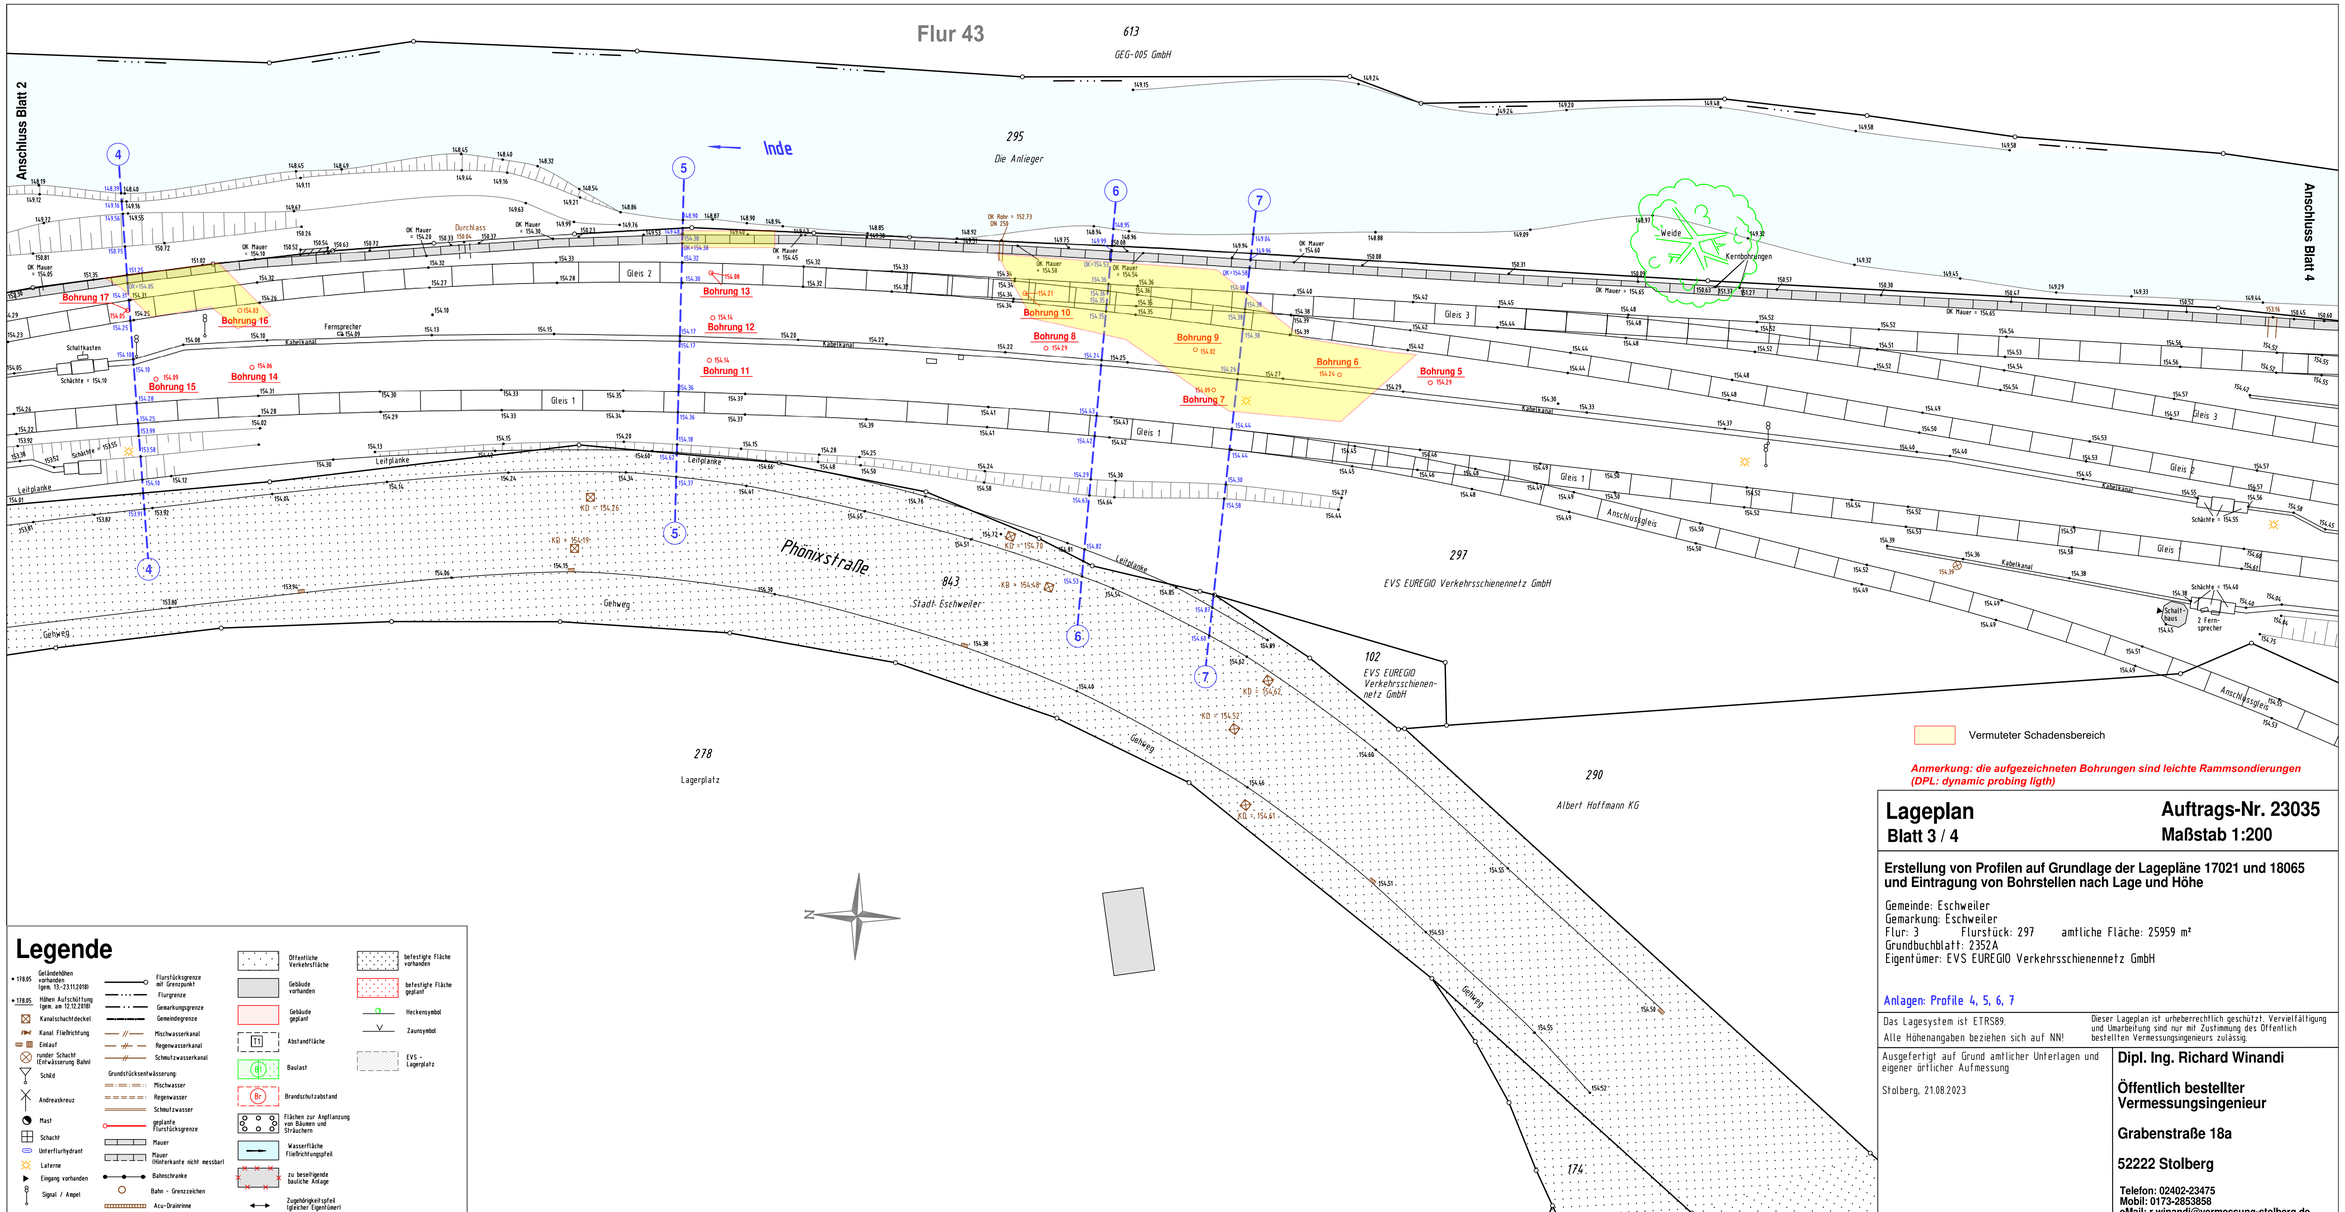

Legende

- Geländehöhen vorhanden (gem. 13-23112018)
- Höhen Aufschüttung (gem. am 12.12.2018)
- Kanalschachtdeckel
- Kanal Fließrichtung
- Einlauf
- runder Schacht (Entwässerung Bahn)
- Schild
- Andreaskreuz
- Mast
- Schacht
- Unterflurhydrant
- Laterne
- Eingang vorhanden
- Signal / Angel
- Flurstücksgrenze mit Grenzpunkt
- Flurgrenze
- Gemarkungsgrenze
- Gemeindegrenze
- Mischwasserkanal
- Regenwasserkanal
- Schmutzwasserkanal
- Grundstücksentwässerung
- Mischwasser
- Regenwasser
- Schmutzwasser
- geplante Flurstücksgrenze
- Mauer
- Mauer (Oberkante nicht messbar)
- Bahnschranke
- Bahn - Grenzzeichen
- Acu-Drainrinne
- Öffentliche Verkehrsfläche
- Gebäude vorhanden
- Gebäude geplant
- Abstandfläche
- Baulast
- Brandschutzabstand
- Flächen zur Anpflanzung von Bäumen und Sträuchern
- Wasserfläche Fließrichtungspfeil
- zu beseitigende bauliche Anlage
- Zugehörigkeitspfeil (gleicher Eigentümer)
- befestigte Fläche vorhanden
- befestigte Fläche geplant
- Heckensymbol
- Zaunsymbol
- EVS - Lagerplatz

Lageplan

Blatt 3 / 4

Auftrags-Nr. 23035

Maßstab 1:200

Erstellung von Profilen auf Grundlage der Lagepläne 17021 und 18065 und Eintragung von Bohrstellen nach Lage und Höhe

Gemeinde: Eschweiler
Gemarkung: Eschweiler
Flur: 3 Flurstück: 297 amtliche Fläche: 25959 m²
Grundbuchblatt: 2352A
Eigentümer: EVS EUREGIO Verkehrsschienennetz GmbH

Anlagen: Profile 4, 5, 6, 7

Das Lagesystem ist ETRS89.
Alle Höhenangaben beziehen sich auf NN!

Dieser Lageplan ist urheberrechtlich geschützt. Vervielfältigung und Umarbeitung sind nur mit Zustimmung des Öffentlich bestellten Vermessungsingenieurs zulässig.

Ausgefertigt auf Grund amtlicher Unterlagen und eigener örtlicher Aufmessung

Stolberg, 21.08.2023

Dipl. Ing. Richard Winandi (Öffentlich bestellter Vermessungsingenieur)

Dipl. Ing. Richard Winandi
Öffentlich bestellter Vermessungsingenieur
Grabenstraße 18a
52222 Stolberg
Telefon: 02402-23475
Mobil: 0173-2853858
eMail: r.winandi@vermessung-stolberg.de