Flur 43

Schaden 5:

Geländer und größten Teil auch
Abdeckplatten weggespült.
Bereichsweise wurden auch die obersten
2 Steinreihen weggespült.

Fließrichtung
Inde

Großflächige und
massive Ausspülungen
am Ende der Wand

Schaden 5

Schaden 6

Schaden 5

ca. 60 m

Schaden 6:

Ausbauchung Wand mit
Durchfeuchtung auf einer
Länge von ca. 3,0m

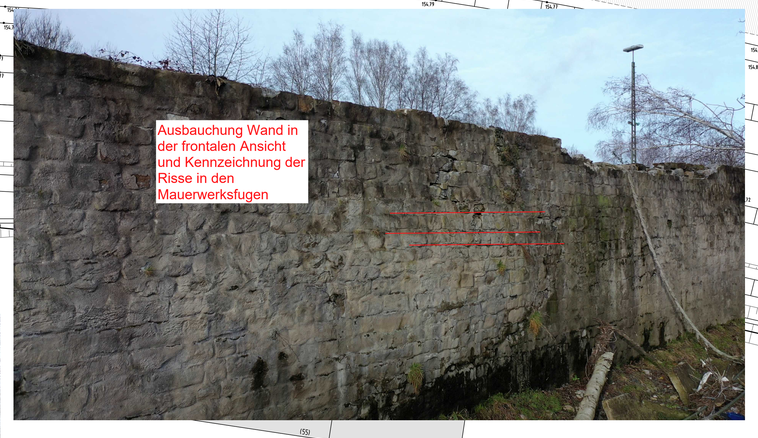

Legende

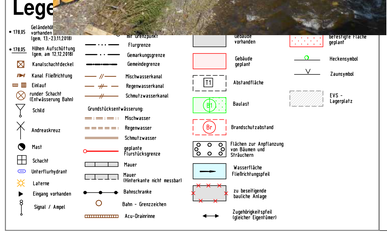

Anschluss Blatt 2

Anschluss Blatt 4

Amtlicher Lageplan
Blatt 3 / 4

Auftrags-Nr. 18065
Maßstab 1:200

Gemeinde: Eschweiler
Gemarkung: Eschweiler
Flur: 3
Flurstück: 297
amtliche Fläche: 25959 m²
Grundbuchblatt: 2352A
Eigentümer: EVS EUREGIO Verkehrsschienennetz GmbH

Alle Höhenangaben beziehen sich auf NN!
Das Lagesystem ist ETRS89

Dieser Lageplan ist urheberrechtlich geschützt. Verwielfältigung und Umarbeitung sind nur mit Zustimmung des Planverfassers zulässig.

Ausgefertigt auf Grund amtlicher Unterlagen und eigener örtlicher Aufmessung

Stolberg, 12.12.2018, ergänzt am 11.12.2020

Dipl. Ing. Richard Winandi
Öffentlich bestellter Vermessungsingenieur
Kortumstraße 9
52222 Stolberg
Telefon: 02402-23475
Mobil: 0173-2853858
eMail: r.winandi@vermessung-stolberg.de

Dipl. Ing. Richard Winandi Öffentlich bestellter Vermessungsingenieur