
KPS_PLAN			
Nummer	Länge	Radius	Winkel
G3	10.878		
B5	0.986	1.880	33.38
G4	83.348		
B4	0.820	1.880	27.76
G5	6.657		
B3	0.985	1.880	33.36
G6	87.272		
B2	0.983	1.880	33.28
G7	9.549		


Punkttabelle Rohrachse			
Punkt-Nr.	Rechtswert	Hochwert	Höhe
1	462577.42	5522569.812	85.07
2	462575.99	5522559.866	85.08
3	462578.93	5522550.717	85.08
4	462582.67	5522541.389	85.08
5	462586.40	5522532.061	85.09
6	462590.14	5522522.734	85.09
7	462593.88	5522513.406	85.10
8	462597.61	5522504.078	85.10
9	462601.35	5522494.750	85.10
10	462605.09	5522485.422	85.11
11	462606.85	5522475.257	85.11
12	462602.13	5522465.742	85.11
13	462596.63	5522457.331	85.11
14	462591.13	5522448.921	85.11
15	462585.64	5522440.510	85.11
16	462580.14	5522432.099	85.11
17	462574.64	5522423.688	85.11
18	462569.14	5522415.278	85.11
19	462563.64	5522406.867	85.11
20	462558.47	5522398.840	85.11

Punkttabelle Bohrpfähle GOK			
Punkt-Nr.	Rechtswert	Hochwert	Höhe
117	462556.53	5522396.250	87.58
118	462559.98	5522396.056	87.58
119	462559.77	5522392.302	87.58
120	462556.32	5522392.496	87.58
121	462578.43	5522564.709	87.54
122	462577.89	5522560.987	87.54
123	462575.00	5522565.201	87.54
124	462574.47	5522561.479	87.54


Querschnitt
Maßstab 1:200

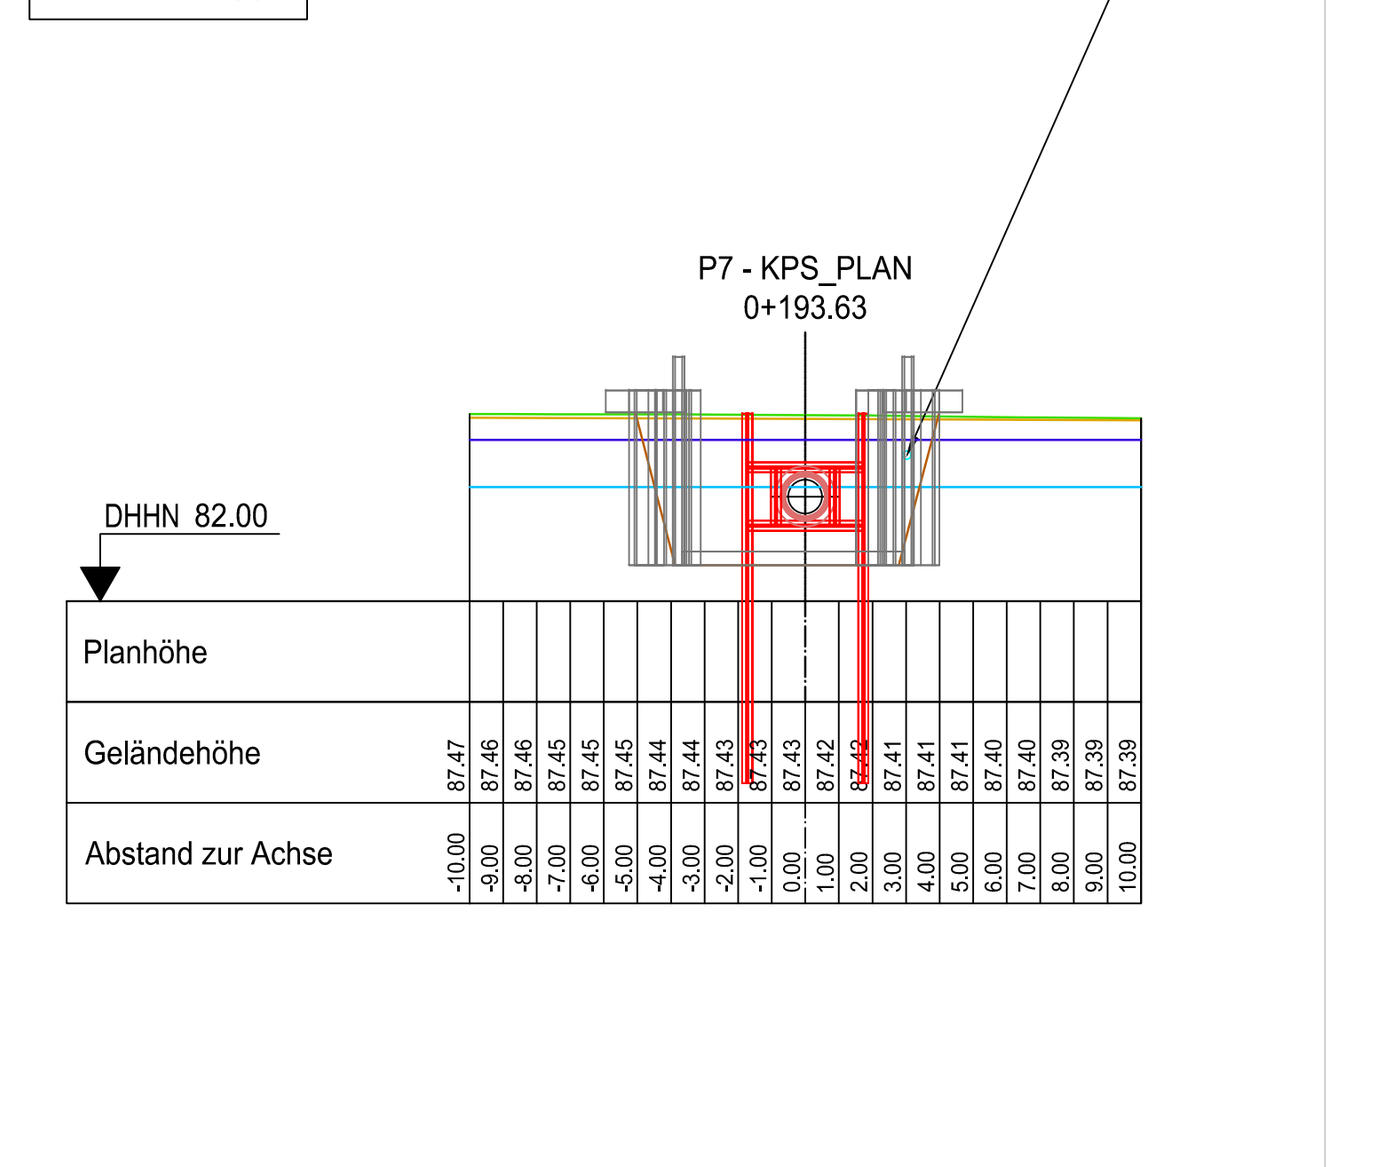


Querschnitt
Maßstab 1:200

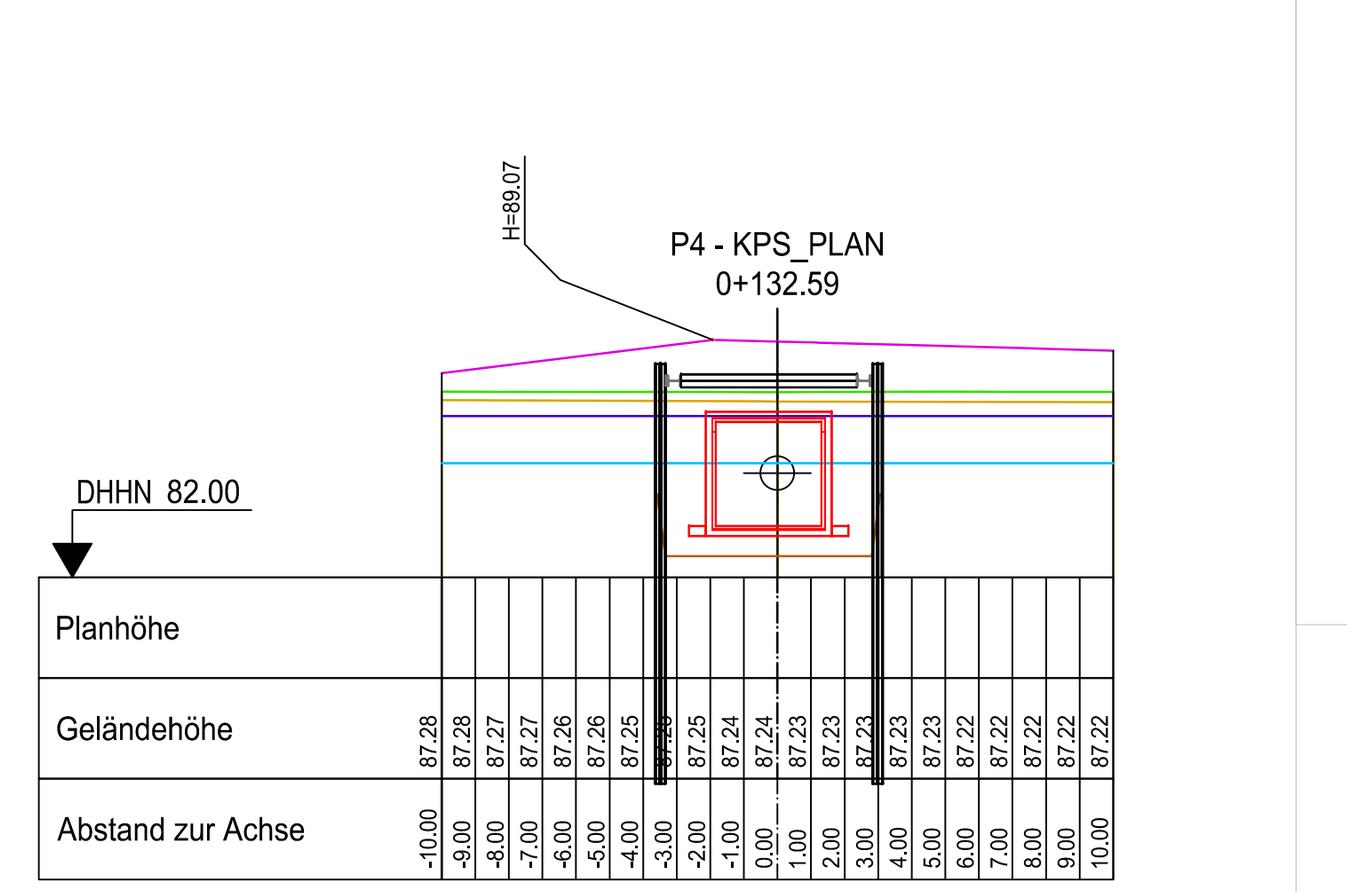


Längsschnitt
Maßstab 1:250
5-fach überhöht

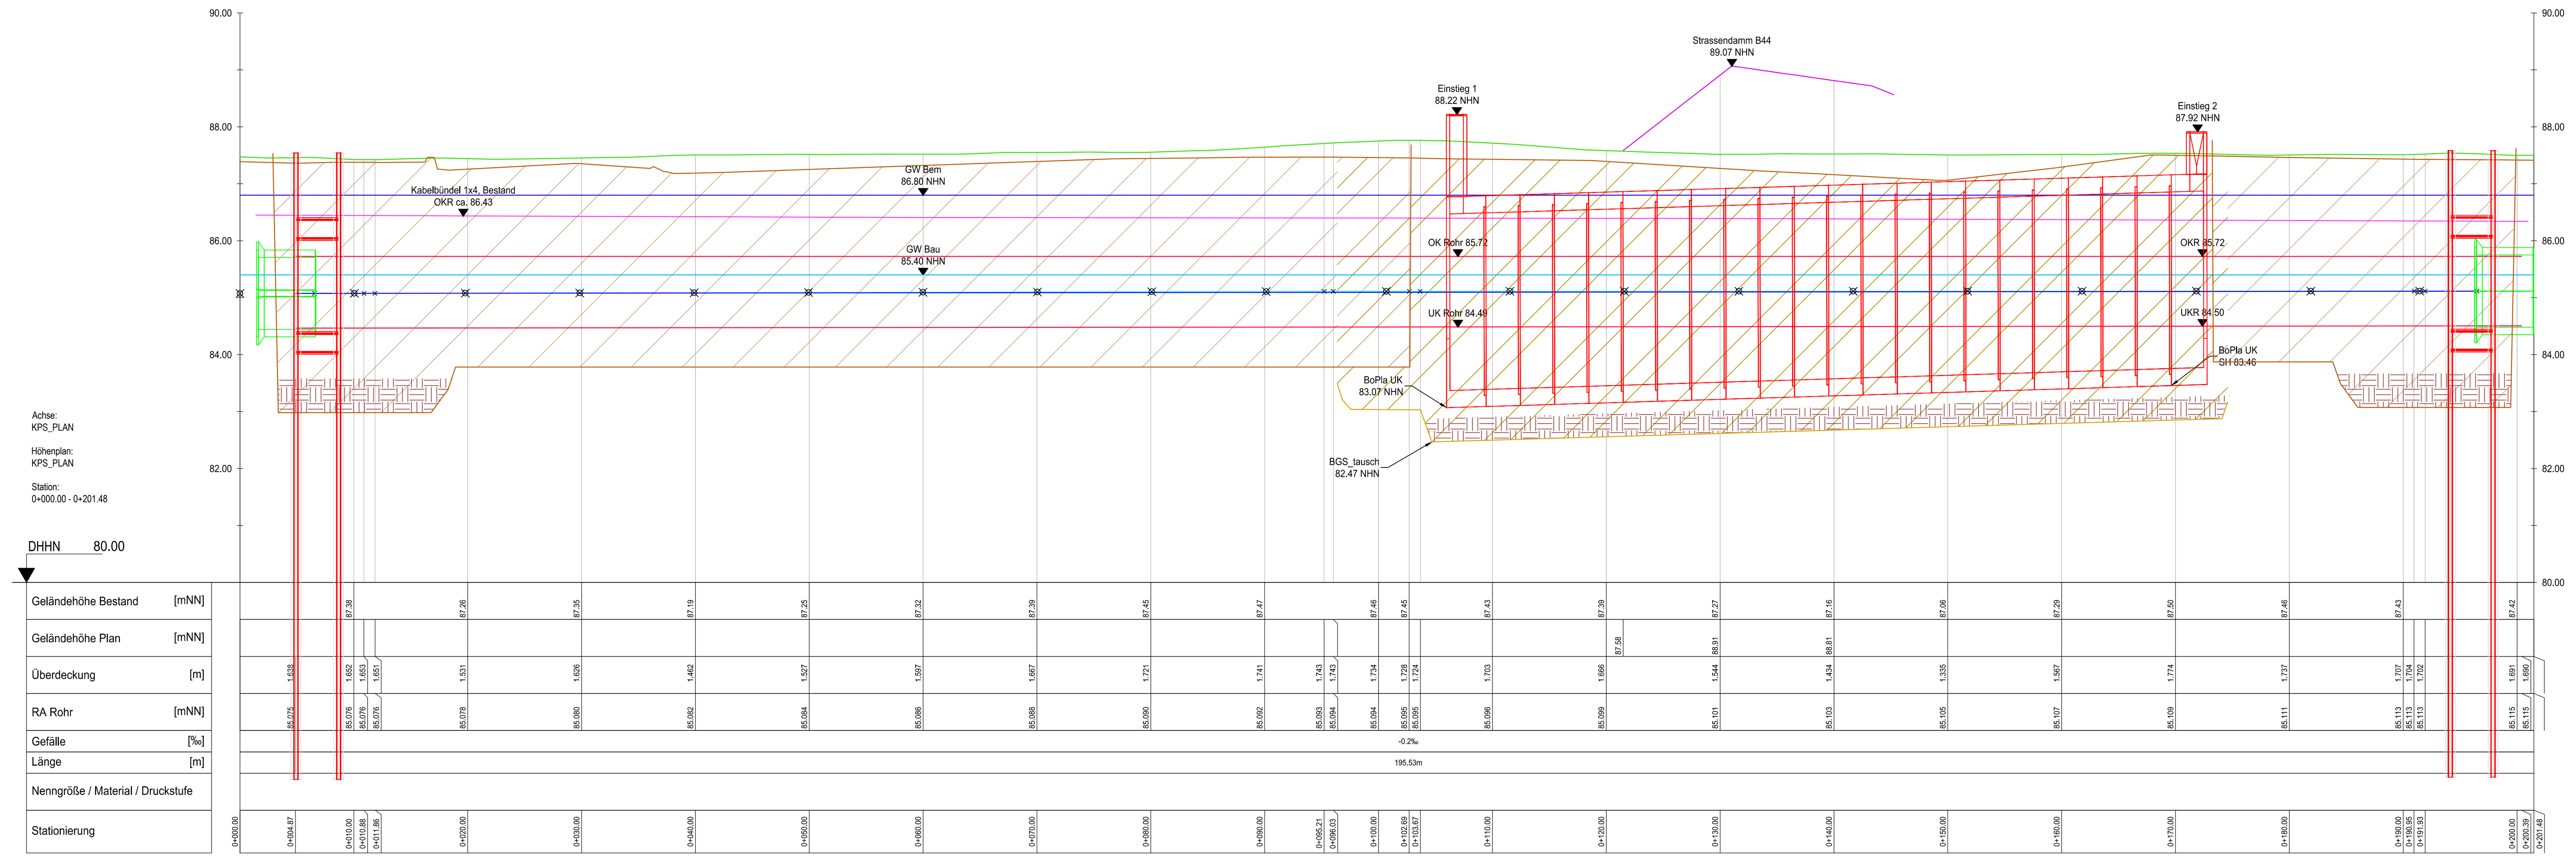


Lageplan
Maßstab 1:250



Lageplanausschnitt W1
Maßstab 1:100

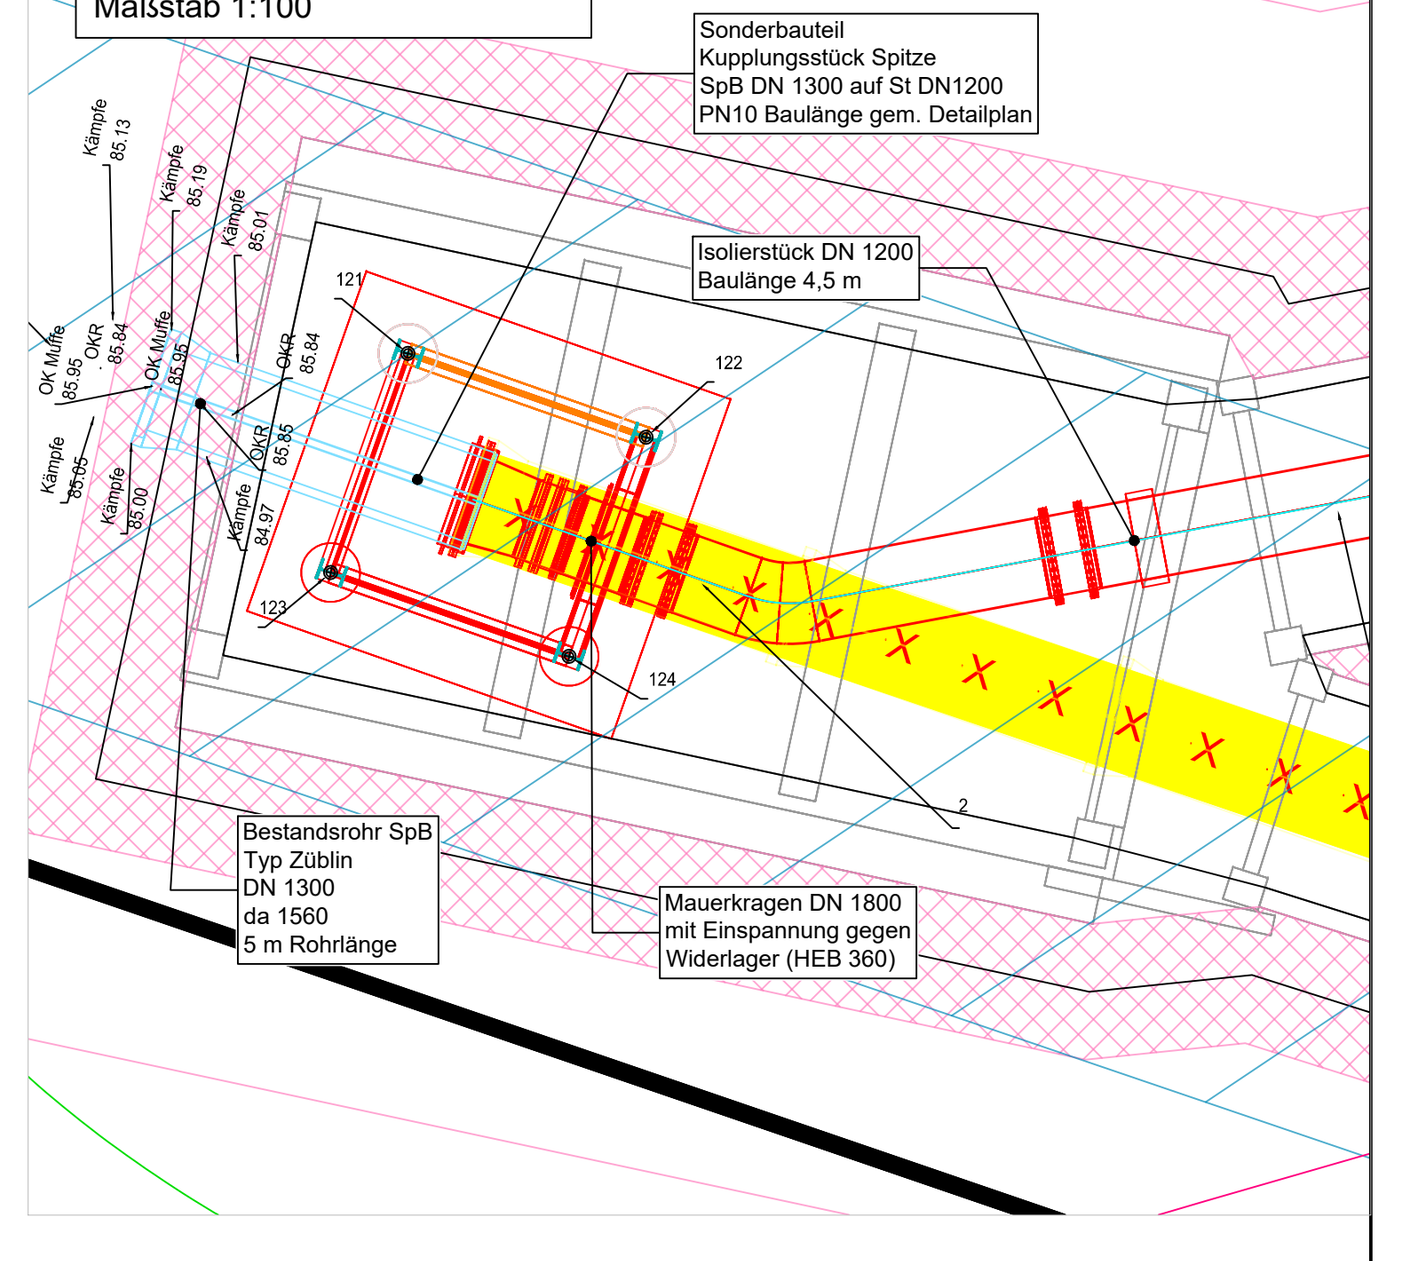

Lageplanausschnitt W2
Maßstab 1:100

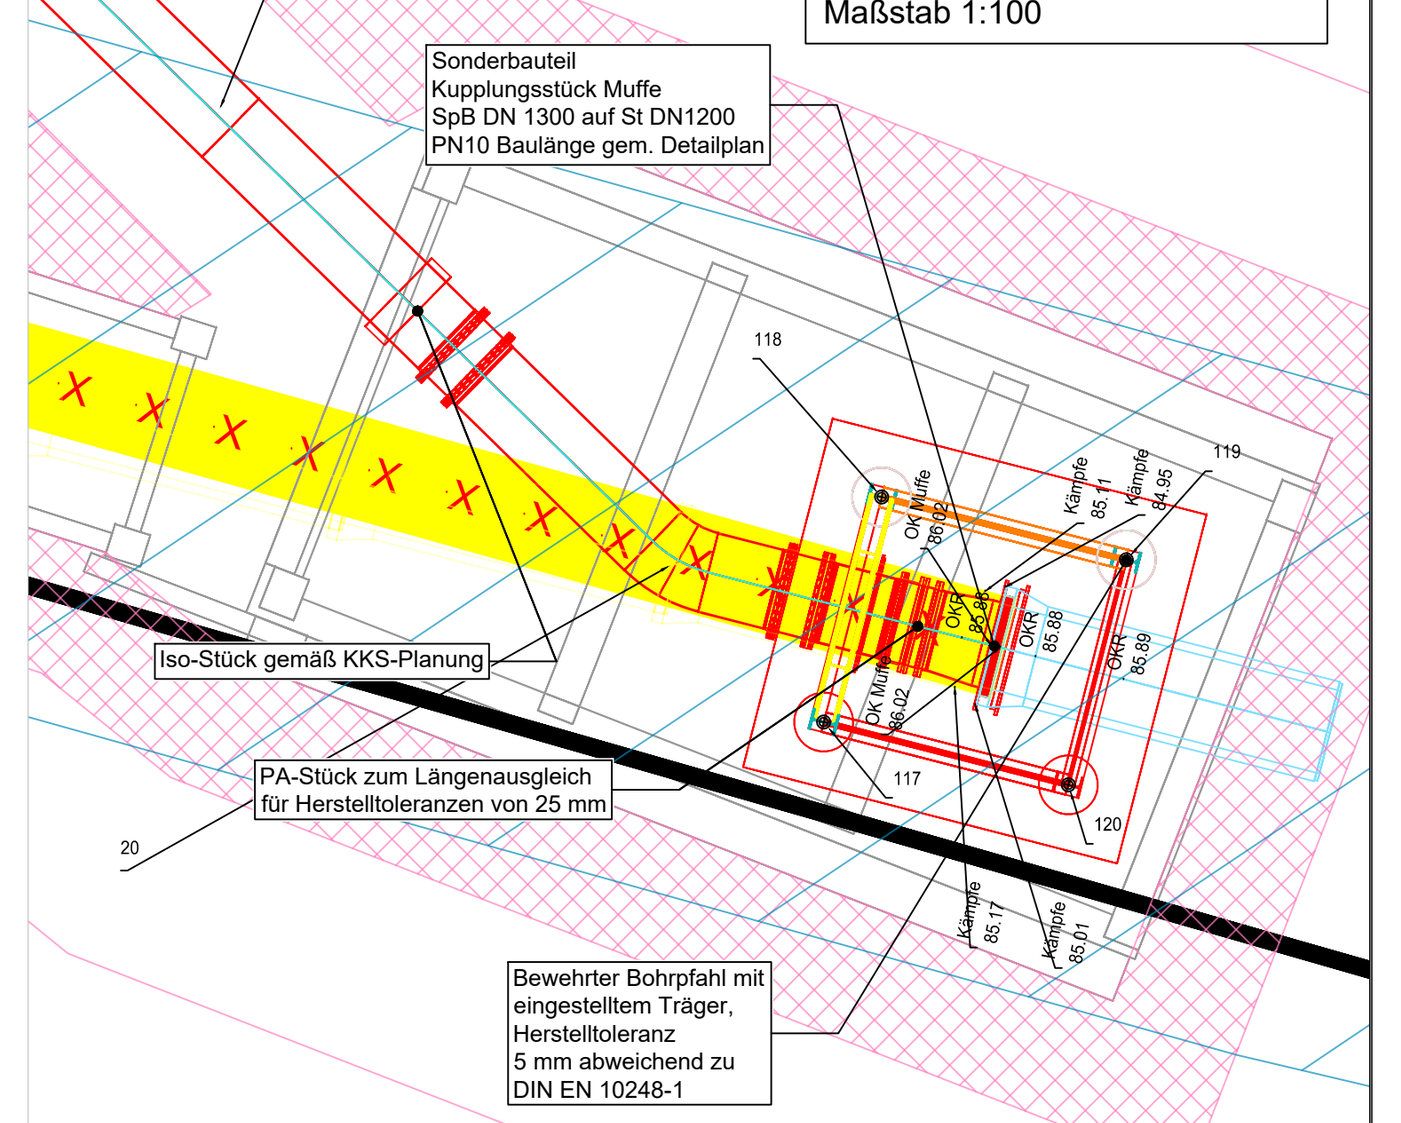


LEGENDE

09	Anpassung Schleppkurve / Kommentare HM	29.08.2026	SSC
08	Anpassung Beschriftung / Kommentare HW	12.08.2026	SSC
07	Überarbeitung Gurten/Steifen	19.06.2026	SSC
06	Änderung Verbau gemäß GW	10.06.2026	SSC
05	Änderung GW gemäß Gutachten	01.04.2026	SSC
Index	**Bemerkung / Änderung**	**Datum**	**gez.**

Änderungen

10016-03_OU-DH_Blattschnitte.dwg | KPS_M250 | Anlage 5.2

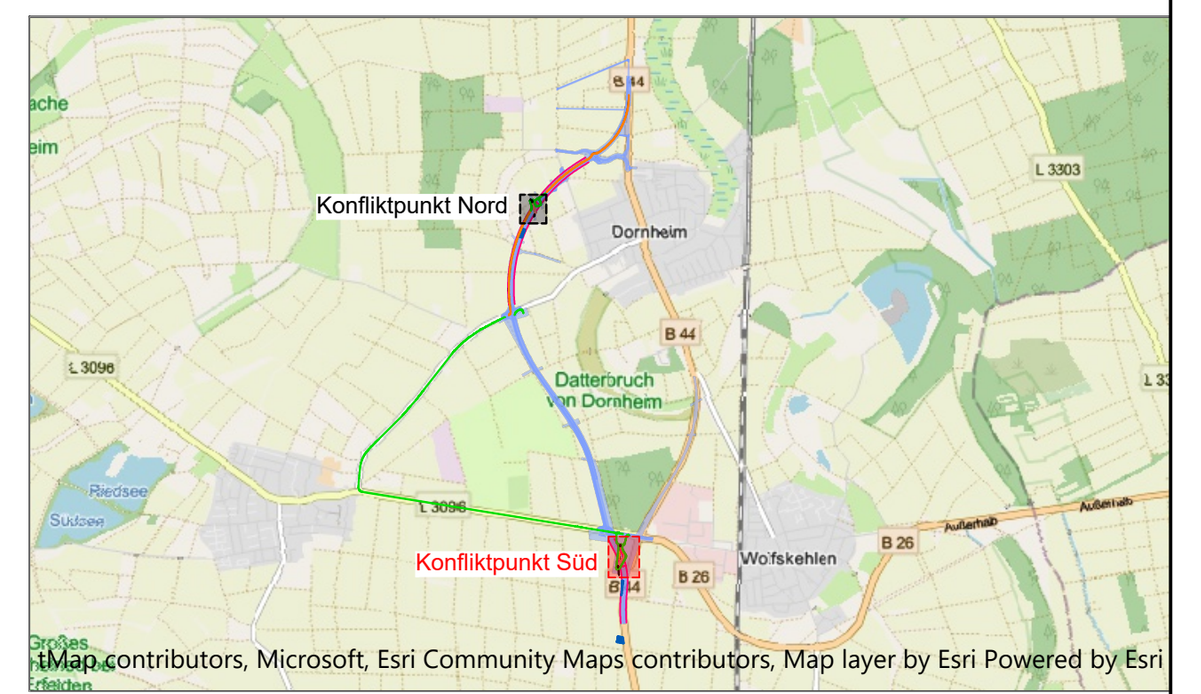

tMap contributors, Microsoft, Esri Community Maps contributors, Map layer by Esri Powered by Esri

Hessenwasser GmbH & CO. KG
Taunusstraße 100
64521 Groß-Gerau

Planung: S+I Ingenieurleistungen
Anschrift: 61118 Bad Vilbel, Siesmayerstrasse 43
Tel.: 06101 / 9952676
Fax: 06101 / 9953613
eMail: info@splusi.de

B44 Ortsumgehung Dornheim Sicherungsmassnahme

Nr. (optional)

TL DN 1300 (2 Kreuzungen B44) Konfliktpunkt Süd

Nr. (optional)

Ingenieurbauwerk Lage-/Höhenplan, BE gemäß B44

Ausführungsplan — Plan zur Ausschreibung

Datum: 04.09.2026
Plan-Nr.: Anlage 5.2
Plan-Index: 09
Maßstab: 1:200; 1:500
Blattgröße: 1920 x 841
gez.: WWA
gepr.: SSC

Datei-Code: 10016-03_OU-DH_Blattschnitte Layout: KPS_M250 _S+I.ctb