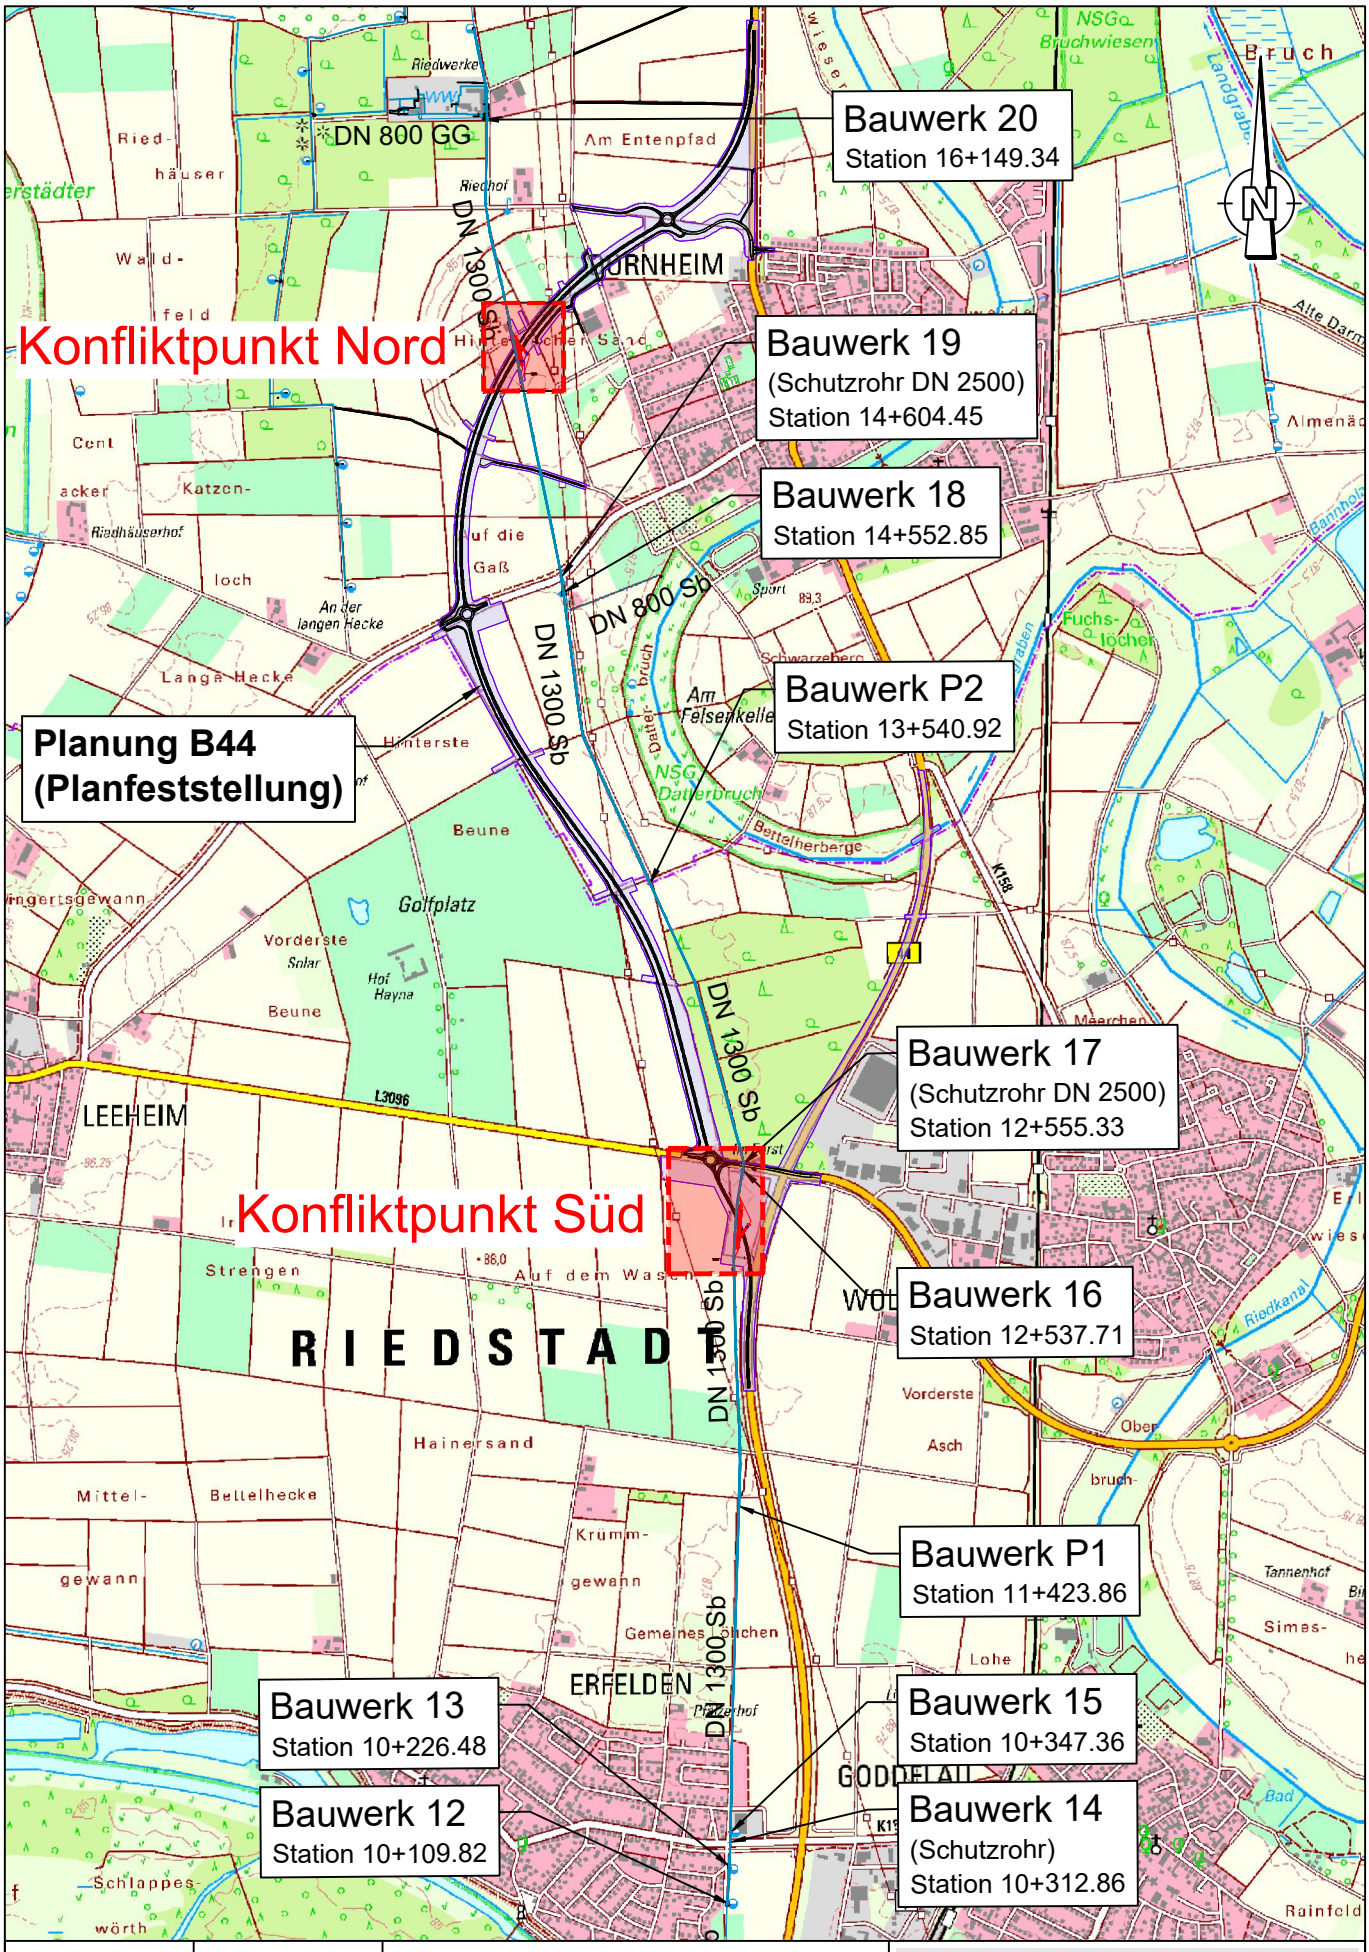


Hessenwasser GmbH & Co. KG Taunusstrasse 100 64521 Gross-Gerau	S+I Ingenieurleistungen Siesmayerstrasse 43 61118 Bad Vilbel	**B44 Ortsumgehung Dornheim** **Sicherungsmaßnahme** TL DN 1300 (2 Kreuzungen B44) Konfliktpunkt Nord / Süd Ingenieurbauwerke | Übersichtskarte	**Ausführungsplan** Datum: 20.06.2025 Plan-Nr.: Anlage 2 Index: 01 Maßstab: 1 : 25.000 Blatt-Gr.: 210 x 297 gez.: WWA - gepr.: SSC -

Datei-Code: OU-DH_Lageplan Layout: UE-Karte_M25T