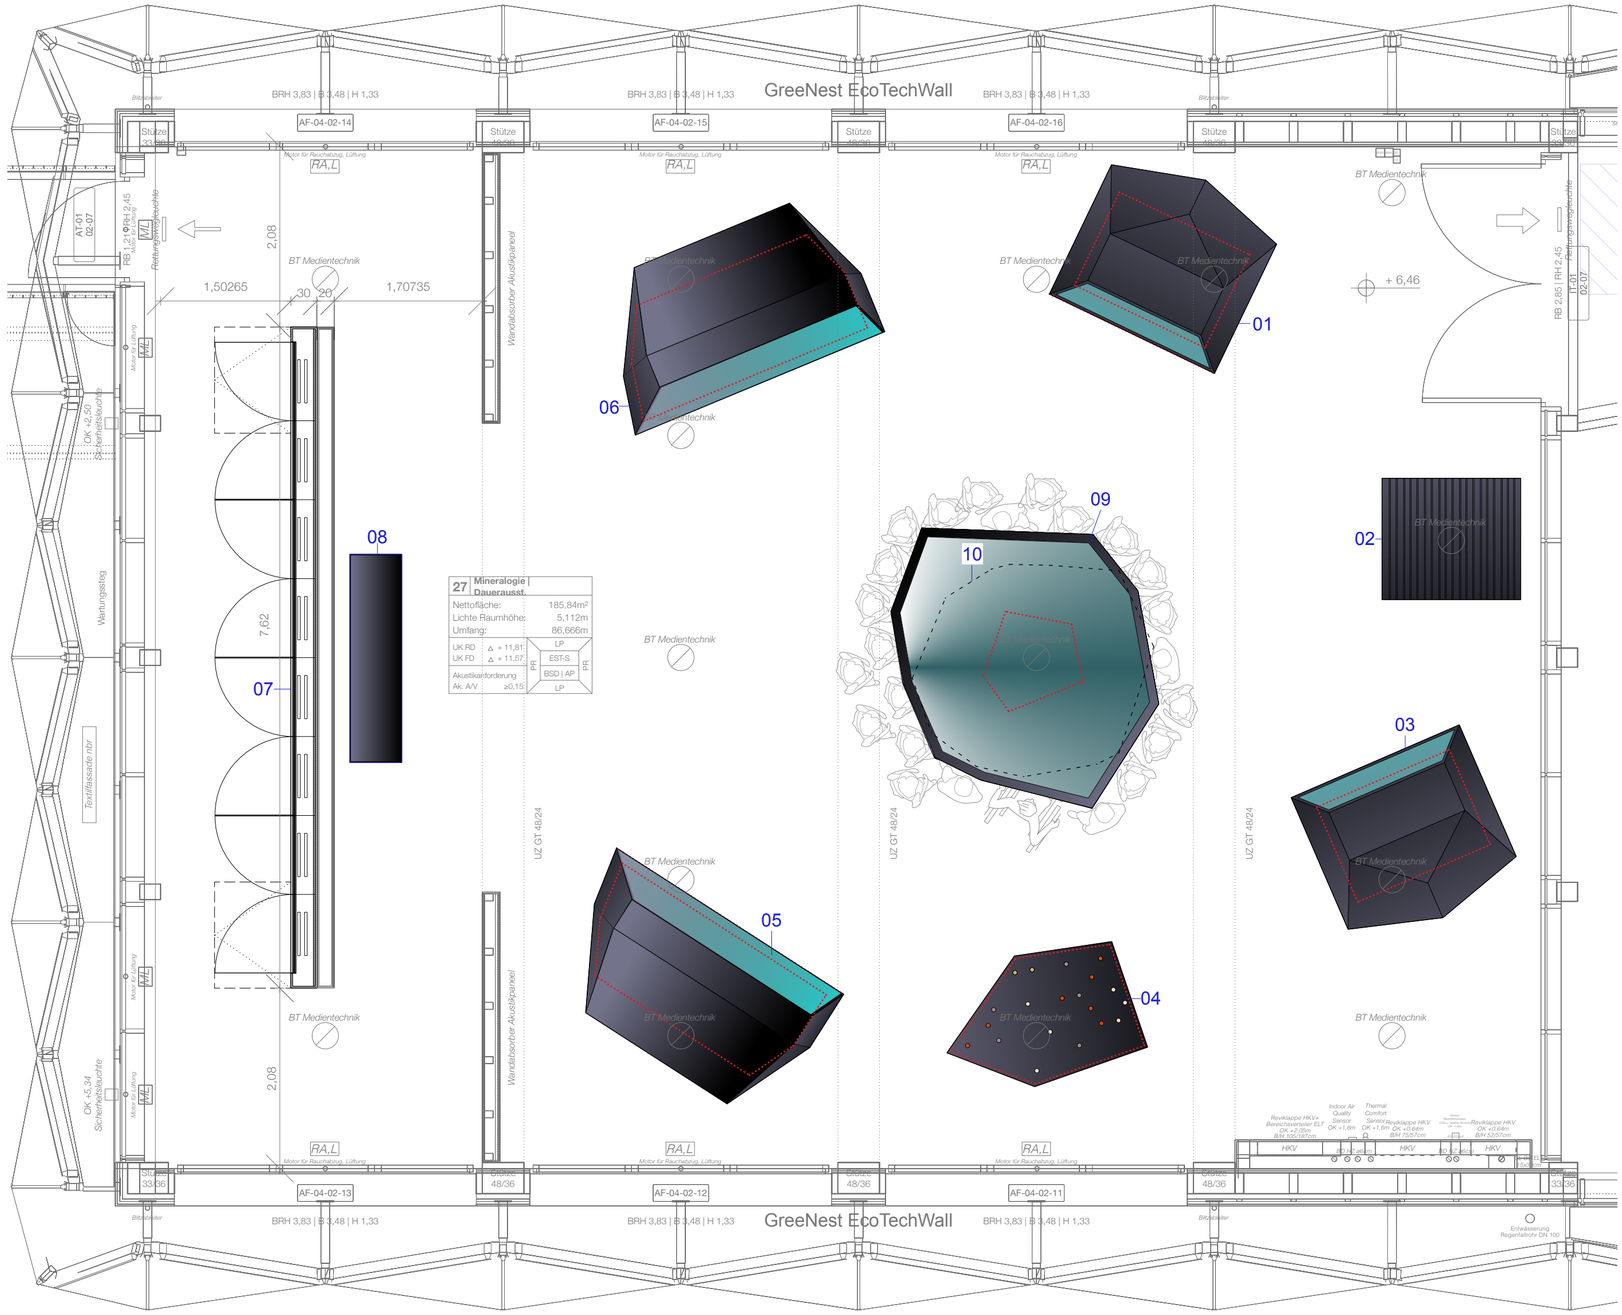


LEGENDE -- AUSSTELLUNGS OBJEKTE

01. VITRINE 2 -- MENSCH MINERALIEN
SIEHE ZEICHNUNG 3206

02. SATELIT MINE
SIEHE ZEICHNUNG 3204

03. VITRINE 4 -- NUTZEN ANWENDUNG
SIEHE ZEICHNUNG 3208

04. SATELIT BOHRKERNE
SIEHE ZEICHNUNG 3203

05. VITRINE 3 -- ROHSTOFFE RESOURCEN
SIEHE ZEICHNUNG 3207

06. VITRINE 1 -- WISSENSCHAFTLICHE PRAXIS
SIEHE ZEICHNUNG 3205

07. HOLZMODELLWAND
SIEHE ZEICHNUNG 3209

08. SITZBANK
SIEHE ZEICHNUNG 3210

09. TISCH INTERAKTIV
SIEHE ZEICHNUNG 3201

10. REFLEXIONSOBJEKT
SIEHE ZEICHNUNG 3202

BODENANSCHLUSS
AUSSTELLUNGSOBJEKT

INDEX *REVISION*	DATUM / GEZ *DATE / DRAWN BY*	ÄNDERUNGEN *CHANGES*
-	-	-
-	-	-
-	-	-
-	-	-
-	-	-

[redacted]

Projekt
GRW-Projekt Museums-Pavillon und
Touristische Wissenspfade auf dem TU-Campus

Gefördert durch:
Bundesministerium für Wirtschaft und Klimaschutz
aufgrund eines Beschlusses des Deutschen Bundestages
BERLIN

Dieses Projekt wurde im Rahmen der Gemeinschaftsaufgabe "Verbesserung der regionalen Wirtschaftsstruktur" (GRW) mit Bundes- und Landesmitteln gefördert

Auftraggeber
Land Berlin
vertreten durch
- Die Präsidentin -
Technische Universität
Straße des 17. Juni 135
10623 Berlin
Technische Universität Berlin

General-Planung
[redacted]
erlin
www.zrs.berlin

Planer Exhibition Scenography
[redacted]

Planinhalt

Daueraussstellung -- DA_Grundriss_2OG

Papiergröße	Maßstab	Einheit	Planer
DIN A2	1:50	CM	SMO

Datum	Projekt Code	Phase
18.08.2026	[redacted]	Ausführungsplanung

Plannummer
2101

Index
-

[redacted]