Detail Eingang Ansicht Nordost

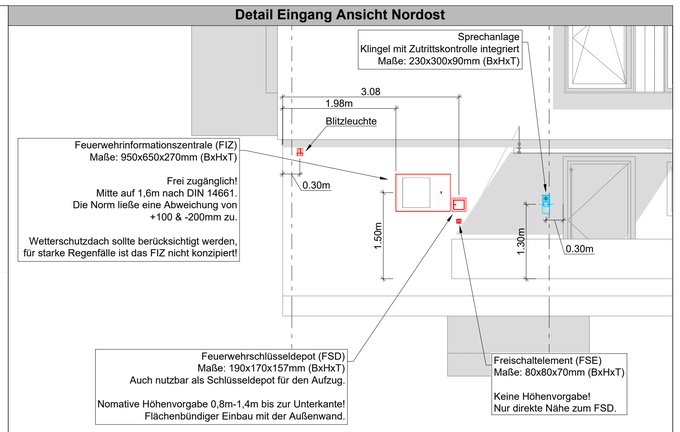

Legende Beleuchtung			
Symbol	Ausf. kurz	Gerät	Ausf. lang
	AL	Anbauleuchte, rund, D= 180mm	Anbauleuchte
	AL	Anbauleuchte, rund, D= 420mm	Anbauleuchte
	AL	Langfeldleuchte, Anbau, L,B= 1128 mm, 68 mm	--
	FW	Langfeldleuchte, Anbau, L,B= 1277 mm, 101 mm	--
	FW	Langfeldleuchte, Anbau, L,B= 1277 mm, 101 mm	Feuchtraum-Wannenleuchte
	WL	Langfeldleuchte, Anbau, L,B= 600 mm, 88 mm	Wandleuchte

Legende Sicherheitsbeleuchtung			
Symbol	Ausf. kurz	Gerät	Ausf. lang
	MTB (SIBE)	Tableau	--
	--	Rettungswegkennzeichenleuchte, einseitig, oben	--
	WL	Sicherheits-Wandleuchte, Bereitschaftsschaltung	--
	AL	Sicherheitsleuchte, Anbau, Bereitschaftsschaltung, L,B= 185 mm, 185 mm	Aufbauleuchte

Legende Elektrotechnik			
Symbol	Ausf. kurz	Gerät	Ausf. lang
	--	Ausschalter	--
	AP	Ausschalter	auf Putz
	NOT-PFS	Not-Aus Schalter	PV-NNOT/Feuerwehrschalter
	--	Präsenzmelder, Deckenanbau	--
	--	Präsenzmelder, Deckenanbau	KNX
	AP	Wechselschalter	auf Putz
	--	Schukosteckdose	--
	AP	Schukosteckdose	--
	AP	Schukosteckdose	auf Putz
	NN	Schukosteckdose	Brüstungskanal
	WT	Schukosteckdose	Waschtischarmatur
	--	Elektromotor, einphasig	KNX
	02	Elektrogerät 1phasig	E-Anschluss Urinal 230V
	03	Elektrogerät 1phasig	E-Anschluss Tür 230V NYM-J3x1,5mm²+J-Y(ST)Y 4x2x0,8mm²
	04	Elektrogerät 1phasig	E-Anschluss WC 230V
	06	Elektrogerät 1phasig	E-Anschluss Klima Innengerät 230V
	07	Elektrogerät 1phasig	E-Anschluss Klima Außengerät 230V
	12	Elektrogerät 1phasig	E-Anschluss Netzwerkschrank 230V/2kW
	14	Elektrogerät 1phasig	E-Anschluss Wasserwärmetauscher
	15	Elektrogerät 1phasig	E-Anschluss Rückspülfilter
	17	Elektrogerät 1phasig	E-Anschluss Heizwanne
	01	Elektrogerät 3phasig	E-Anschluss Durchlauferhitzer 400V/6,5kW NYM-J 5x4mm²
	13	Elektrogerät 3phasig	E-Anschluss Heizstab
	AD (UKD)	Abzweigdose	Abzweigdose an der Decke
	Dali-Aktor	Abzweigdose	--
	ÜSS	Abzweigdose	Überspannungsschutz
	--	1fach Jalousietastsensor	KNX
	--	1fach Tastsensor	KNX
	--	NS Hausanschlusskasten, auf Putz	--
	NSHV Zul.	NS Hausanschlusskasten, auf Putz	--
	NSHV1	NS-Installationsverteiler, Wandmontage	B1300xH1400xT215
	NSHV2	NS-Installationsverteiler, Wandmontage	B1050xH1400xT215
	UV-UG	NS-Installationsverteiler, Wandmontage	
	PAS	Potentialausgleichsschiene	--
	--	Routing-Knoten, nach oben und unten	--
	--	Routing-Knoten, nach oben	--

Legende Brandmeldeanlage			
Symbol	Ausf. kurz	Gerät	Ausf. lang
	--	Automatischer Brandmelder, Multisensor (RMO/WMD)	--
	--	Akustischer Signalgeber	--
	--	Blitzleuchte	--
FSE	--	Feuerwehr-Freischaltelement	--
FIZ	--	Feuerwehr-Informationszentrum	--
FSD	--	Feuerwehrschlüsseldepot	--
	--	Manueller Brandmelder	--
	--	Brandmeldezentrale	--

Legende EDV- und Datentechnik			
Symbol	Ausf. kurz	Gerät	Ausf. lang
	WLAN	Schukosteckdose	--
	WLAN	Schukosteckdose	AP
	IP-Sprechstelle	RJ45 Dose 1fach	--
	ZEIT	RJ45 Dose 1fach	--
	ZUKO	RJ45 Dose 1fach	--
	--	RJ45 Dose 2fach	--
	WLAN	RJ45 Dose 2fach	--
	WLAN	RJ45 Dose 2fach	AP
	EDV	Schwachstromverteiler 19 Zoll	--

Legende Tür-/Fenstekontakte			
Symbol	Ausf. kurz	Gerät	Ausf. lang
	--	Magnetkontakt	--

0m 1m 2m 3m 4m 5m

Maßstab 1:50 (*1m = 2cm*)

DIESE PLÄNE SIND NUR MIT DEN AKTUELLEN ARCHITEKTENPLÄNEN (Index C/17.11.2025) GÜLTIG!
PLANEINGANG 20.11.2025

CD=CD / P=Papier / V=persönlich vorgestellt / dwg/pdf=E-Mail	Bauherr	Architekt	Bauleitung	Das TGA-TEAM NORD GmbH	Firma	Datum	Name
3							
2							
1							

Index	Datum	Änderung	Verteiler	Prüfung

Projekt:
Umgestaltung AOK SZ
AOK SZ Soltau
Wiesenstraße 2
29614 Soltau

Proj.-Nr.: 21049
Zeichn.-Nr.: ELT_GR-_UG_03
CAD-Nr.: 21049_ELT_GR-_UG_A_03

Teilplanung/ Gewerk:
Ausführung Elektrotechnik

Maßstab: 1:50
Blattgrösse: 770x870
Planverfasser:

Planinhalt:
Grundriss Untergeschoss

Fachingenieur:
Projektleiter:

Dieser Plan ist urheberrechtlich geschützt und darf ohne schriftliche Einwilligung weder vervielfältigt noch an Dritte weitergegeben werden !